

LEGENDA SISTEMA INSEDIATIVO

	Confine comunale (Z403)
	CATASTO Aggiornamento 31.12.2020
	Corso d'acqua (Z102) Rete idrografico DGP 6/10/2015 n.1693 Corso d'acqua principale (Z104) Corso d'acqua secondario (Z104)
	Condotta forzata (F446)

INSEDIAMENTO STORICO E EDIFICI STORICI ISOLATI

	Insediamento storico (A101)
	Patrimonio edilizio montano (A301)

AREE AD USO PREVALENTEMENTE RESIDENZIALE

	Aree residenziali saturate B1 - (B101)
	Aree residenziali di completamento o parzialmente edificate B2 - (B103)
	Zona residenziale di nuova espansione C1 - (C101)

NOTE INDICI

	Tipo area residenziale i. Densità fondata massima
	Ampliamento puntuale (Z602)
	Specifico riferimento normativo (Z601 - Z602)
	Area assegnataria di alloggi per tempo libero e vacanza (Z601 - Z602)
	Verde privato (H101)

AREA DESTINATE PREVALENTEMENTE AD ATTIVITA' ECONOMICHE

	Zone industriali, artigianali, commerciali (ex PdF) D2 - (D104)
	Zone industriali, artigianali, terziarie e commerciali all'ingrosso D2.1 - (D104)
	Zone industriali, artigianali, terziarie e commerciali al dettaglio D2.2 - (D104)
	Zone per attività commerciali e terziario avanzato D2.3 - (D110)
	Zone miste per attività terziarie e di servizio D2.4 - (D121)

AREA PER ATTREZZATURE ED IMPIANTI TURISTICI

	Zone ricettive ed alberghiere D3 - (D201)
	Area assegnataria di alloggi per tempo libero e vacanza (Z601 - Z602)
AREE PER ATTREZZATURE E SERVIZI PUBBLICI	
	Area per attrezzature di livello sovralocale CA Servizi civili amministrativi (F101)
	CA PR Servizi civili amm. di progetto (F102)
	SC Scolastici e culturali (F103)
	SCPR Scolastici culturali di progetto (F104)
	S Verde sportivo (F107)
	S Attrezzature sportive (F109)
	SPR Attrezzature sportive di progetto (F110)
	AS Residenza Sanitaria Assistenziale (F118)
	Area per attrezzature di livello locale ca Servizi civili amministrativi - collettivi (F201)
	r Edifici religiosi (F205)
	P.N.A.B. Centro visitatori Parco Naturale Adamello Brenta VP - (F301)
	Verde attrezzato VA - (F303)
	Area a parcheggio esistente P - (F305)
	Area a parcheggio di progetto (F306)
	Centro raccolta materiali Crm - (L104)
	PAFG 1 - Centro sportivo turistico (Z501)

LEGENDA CENTRI STORICI

	Confine comunale (Z403)
	CATASTO Aggiornamento 31.12.2020
	Corso d'acqua (Z102) Rete idrografico DGP 6/10/2015 n.1693 Corso d'acqua principale (Z104) Corso d'acqua secondario (Z104)
	Impianti di interesse collettivo C Cimiteri - (F801)
	Impianti di interesse collettivo D Depuratore - (F805)
	Impianti privati sp Servizi privati - (H102)

AREE DESTINATE AD ATTIVITA' AGRO-SILVO-PASTORALI


	Condotta forzata (F446)
	Area agricola del PUP (E103)
	Area agricola di pregio del PUP (E104)
	Zona agricola di livello locale (E109)
	Zona a bosco (E106)
	Zona a pascolo (E107)
	Area per impianti agricoli Z Impianto zootecnico (E203)
	Area per impianti agricoli AA1 Apicoltura prevalente (E209)
	Area per impianti agricoli AA3 Piccoli frutti e viticoltura (E209)
	Area per impianti agricoli AG Azienda agricola agritouristica ASUC Fisto (E210)

LEGENDA SISTEMA AMBIENTALE

	Confine comunale (Z403)
	CATASTO Aggiornamento 31.12.2020
	Corso d'acqua (Z102) Rete idrografico DGP 6/10/2015 n.1693 Corso d'acqua principale (Z104) Corso d'acqua secondario (Z104)
	Condotta forzata (F446)

INSEDIAMENTO STORICO E EDIFICI STORICI ISOLATI

	Insediamento storico (A101)
	Patrimonio edilizio montano (A301)

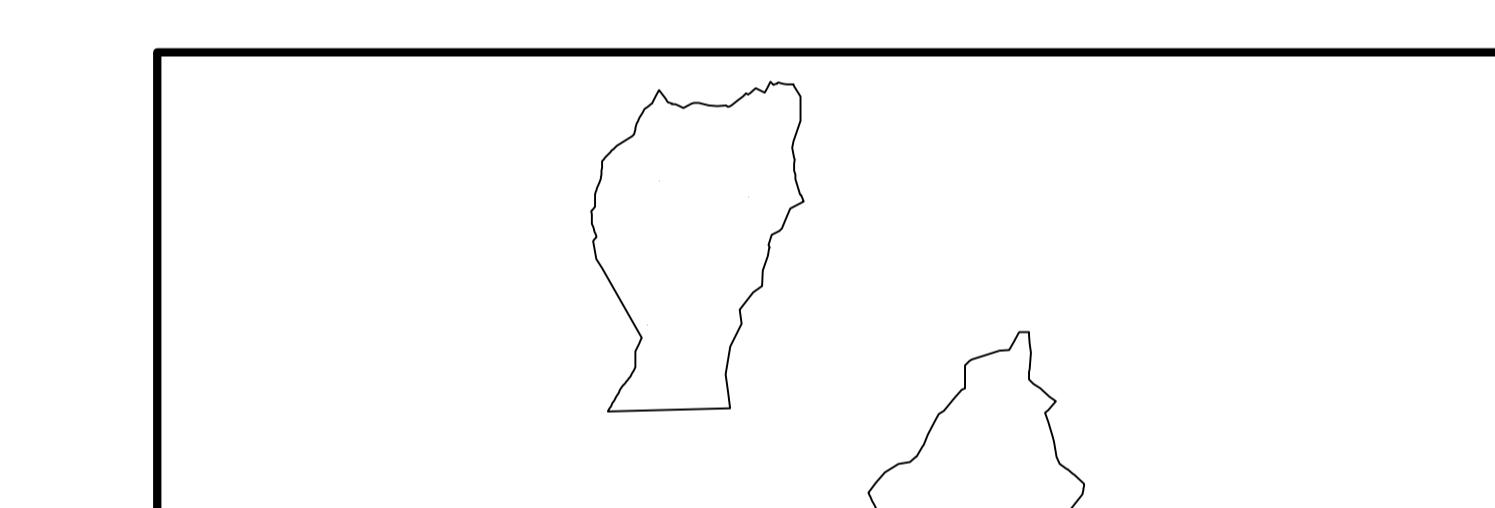

PROVINCIA AUTONOMA DI TRENTO
COMUNITÀ DELLE GIUDICARIE

COMUNE DI SPIAZZO



PIANO REGOLATORE GENERALE VARIANTE 2019

Approvato con Delibera C.C. _____ di data ____ / ____ / ____

LEGENDA

	TAVOLA
	PROGETTO: Settembre 2019 - Ottobre 2019
	I° ADOZIONE DEL CONSIGLIO COMUNALE: Delibera n. 33 del 31/10/2019
	II° ADOZIONE DEL CONSIGLIO COMUNALE: Delibera n. 10 del 25/03/2021

PUBBLICAZIONE B.U.R.: T.A.A. n. _____ del ____ / ____ / ____

ISCRIZIONE P.T.C. _____

COL. DOTT. ARCH. MARCO PICCOLO ROAZ

via Benacense, 13 IT 38068 Rovereto - TRENTO Tel. 0464 539375 email: info@mpa.it

ORDINE DEGLI ARCHITETTI DELLA PROV. DI TRENTO dot. arch. MARCO PICCOLO ROAZ

Col. Dott. Arch. Marco Piccolo Roaz