


LEGENDA

SIMBOLO	DESCRIZIONE
	CORPO TECNICO SENZA OTTICA (testapalo), lampada vapori di mercurio 125W
	CORPO ARTISTICO SENZA OTTICA (testapalo), lampada sodio alta pressione 100W
	CORPO ARTISTICO SENZA OTTICA (a parete), lampada sodio alta pressione 100W
	CORPO TECNICO SENZA OTTICA (testapalo), lampada vapori di mercurio 125W
	CORPO TECNICO SENZA OTTICA (a parete), lampada sodio alta pressione 100W
	CORPO TECNICO COPPA PRISMATICA (su palo con braccio), lampada alogeni 70W
	CORPO ILLUMINANTE A BOFFITTO - lampada fluorescente 1x25W
	CORPO ILLUMINANTE SERIE CIVILE A PARETE - lampada fluorescente
	CORPO ILLUMINANTE SERIE CIVILE A PARETE - lampada fluorescente
	ARMATURA STRADALE SENZA OTTICA (a parete), lampada vapori di mercurio 80W
	ARMATURA STRADALE SENZA OTTICA (su palo), lampada vapori di mercurio 80W
	GLOBO CON RIFLETTORE (testapalo), lampada vapori di mercurio 125W
	GLOBO (testapalo), lampada fluorescente 25W
	GLOBO OPACIZZATO (su palo con braccio), lampada vapori di mercurio 125W
	GLOBO OPACIZZATO (su palo con doppio braccio), lampada vapori di mercurio 125W
	GLOBO OPACIZZATO TRIPLO (su palo con braccio), lampada vapori di mercurio 125W
	CORPO TECNICO COPPA PRISMATICA (testapalo), lampada a vapori di mercurio 125W
	CORPO ILLUMINANTE A PARETE, lampada alogeni 100W
	PROIETTORE A PARETE, lampada sodio alta pressione
	PROIETTORE A PARETE, lampada alogeni
	PROIETTORE SU PALO, lampada alogeni
	PROIETTORE SU PALO, lampada al sodio
	TORREFARO H=21m, n.8 tori 2000W
	ARMATURA STRADALE SENZA OTTICA (su palo fotovoltaico), lampada vapori di mercurio 80W
CODICE LOCALITA' CODICE QUADRO ELETTRICO	
PROGRESSIVO CORPO ILLUMINANTE TIPOLOGICO CORPO ILLUMINANTE	

PIAZZA

CRM

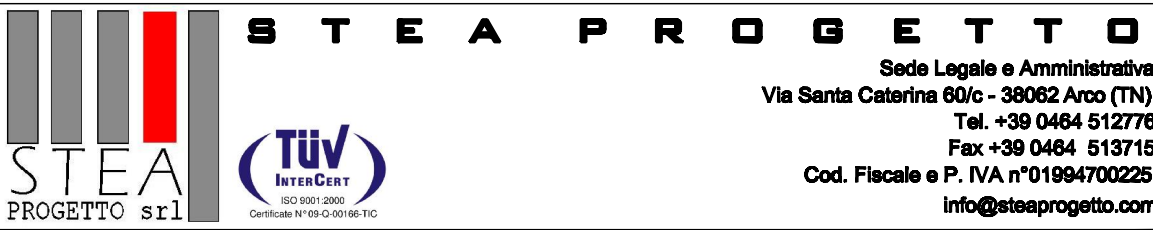

OGGETTO: PIANO REGOLATORE ILLUMINAZIONE PUBBLICA DEL COMUNE DI SPIAZZO

COMMITTENTE: AMMINISTRAZIONE COMUNALE DI SPIAZZO

CONTENUTO: SECONDA FASE PLANIMETRIA GENERALE CORPI ILLUMINANTI - ZONA 1 - SPIAZZO

SCALA: 1:1000

FASE: STUDIO ENERGETICO

PROGETTISTA: PAOLO CARLINI

PROIETT MANAGER: -

COLLABORATORE: -

RELIEVO: -

STRUTTURE: -

IMP. TERMIDRALE: -

IMP. ELETTRICO: PAOLO CARLINI

PERCORSO FILE: L120112\_8TSA118\_10 PRG SPIAZZO RENDENAZ2\_DABECONDA PARETAVIOLE

REV. DATA CONTENUTO DISEGNO VERIFICA

04. - - - - -

05. - - - - -

06. - - - - -

07. 25. 07. 11. REVISIONE I B2V PC

08. 02. 11. 10. PRIMA EMISSIONE LS PC

APPROVAZIONE

COMMESSA

118\_10

DEL

NOV10

TAVOLA

NT

002