


| LEGENDA  |   |       |
|--|---|-------|
| SIMBOLO  | DESCRIZIONE   | Q.TA' |
|  | CORPO TECNICO SENZA OTTICA (testapalo), lampada vapori di mercurio 125W                 | 11    |
|  | CORPO TECNICO COPPA PRISMATICA (testapalo), lampada a vapori di mercurio 125W           | 14    |
|  | CORPO TECNICO COPPA PRISMATICA (con braccio), lampada a vapori di mercurio 125W         | 17    |
|  | CORPO TECNICO SENZA OTTICA (su palo con braccio), lampada sodio alta pressione 100W     | 5     |
|  | CORPO TECNICO SENZA OTTICA (a parete), lampada sodio alta pressione 100W                | 20    |
|  | CORPO TECNICO COPPA PRISMATICA (su palo con braccio), lampada sodio alta pressione 100W | 7     |
|  | CORPO TECNICO COPPA PRISMATICA (su palo con braccio), lampada alogenuri 70W             | 27    |
|  | ARMATURA STRADALE SENZA OTTICA (su palo), lampada vapori di mercurio 80W                | 10    |
|  | GLOBO OPACIZZATO (palo con braccio), lampada vapori di mercurio 125W                    | 37    |
|  | GLOBO OPACIZZATO (a parete), lampada vapori di mercurio 125W                            | 5     |
|  | GLOBO OPACIZZATO TRIPLO (palo con braccio), lampada vapori di mercurio 125W             | 1     |
|  | CORPO TECNICO COPPA PRISMATICA (testapalo), lampada a vapori di mercurio 125W           | 18    |
|  | FARO A PARETE, lampada alogenuri  | 1     |
| CODICE LOCALITA' CODICE QUADRO ELETTRICO                   |   |       |
| PROGRESSIVO CORPO ILLUMINANTE TIPOLOGICO CORPO ILLUMINANTE |   |       |

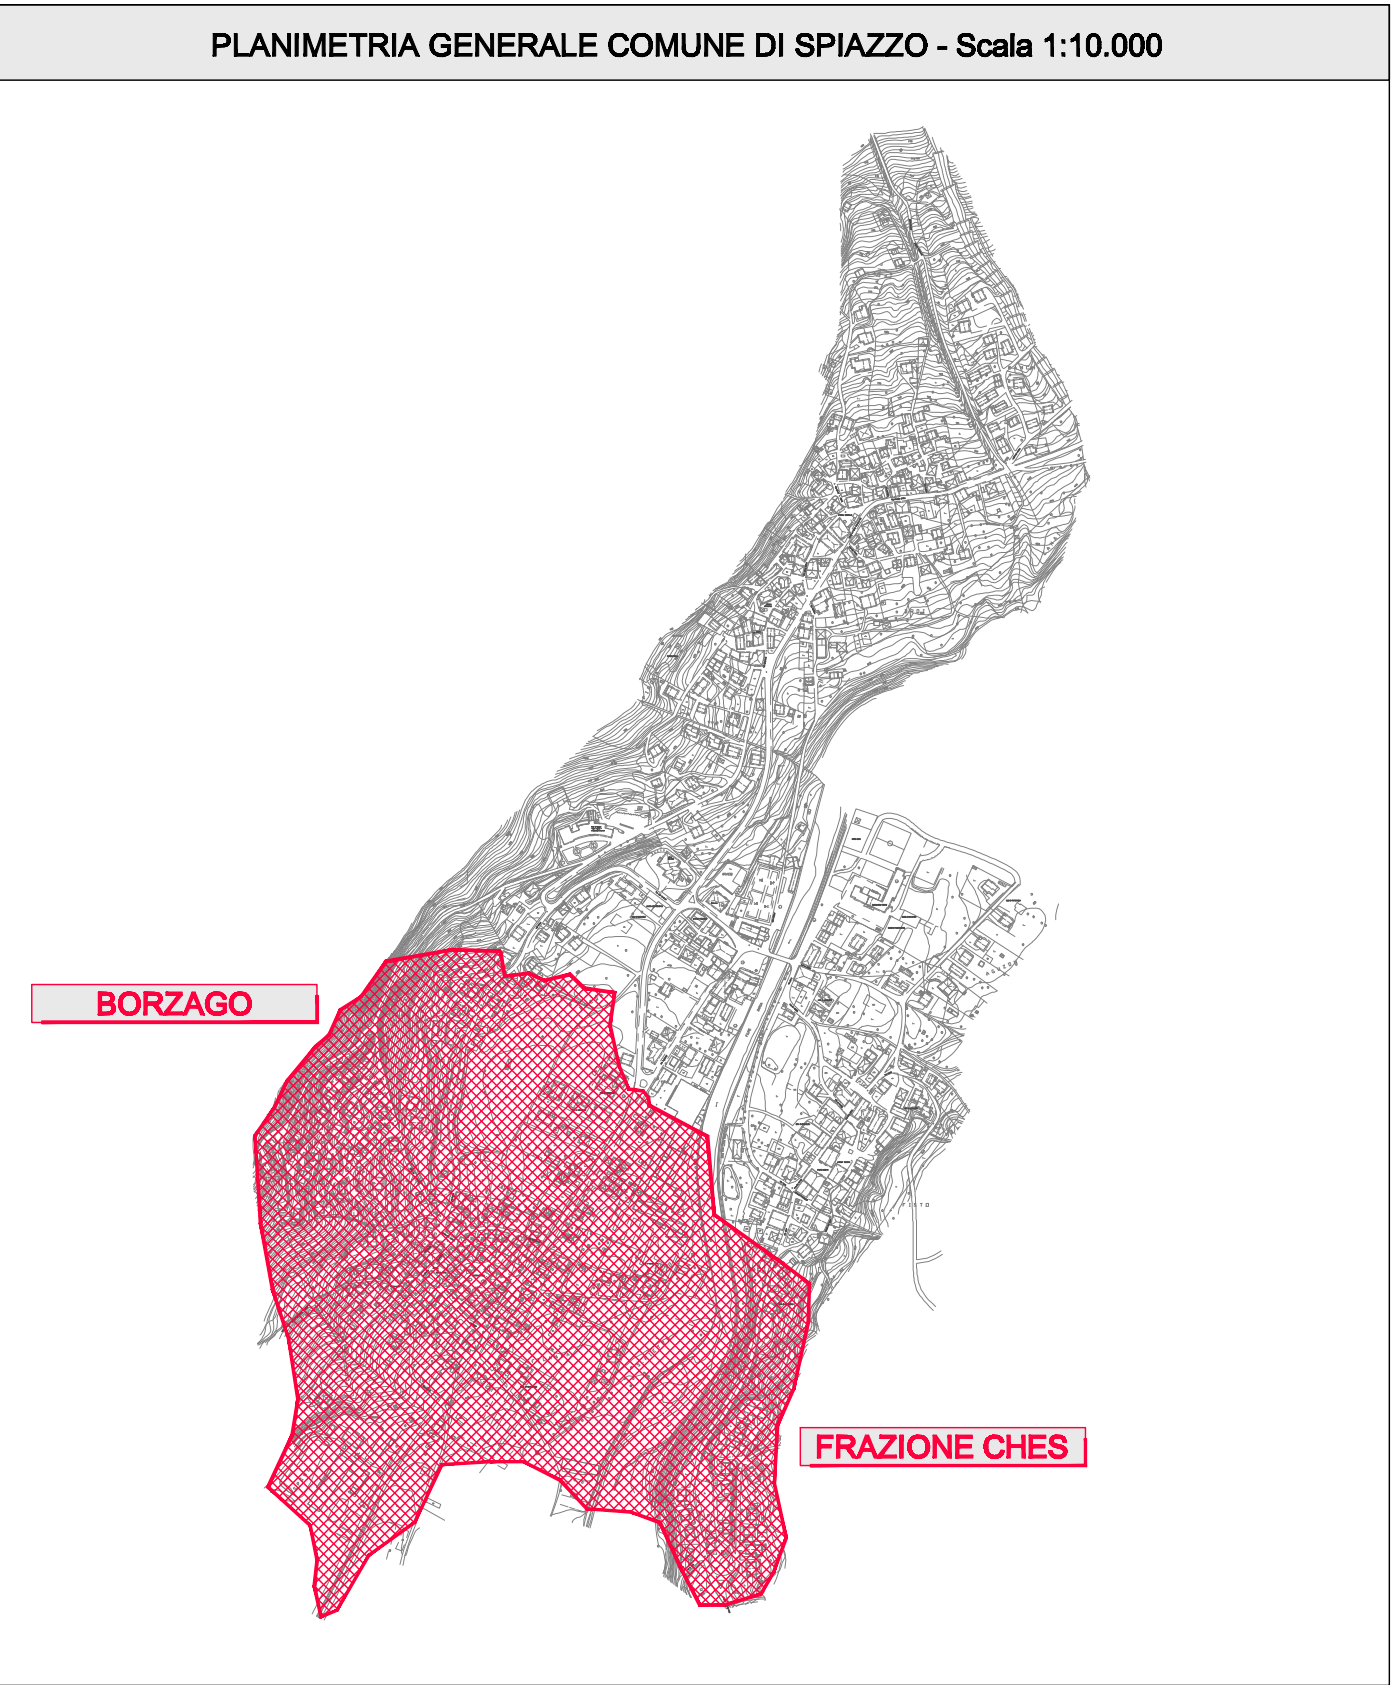

STEAPROGETTO  
PROGETTO SCL

Studio Legale e Amministrativo  
Via Santa Caterina 6/10 - 38062 Arco (TN)  
Tel. +39 0464 512776  
Fax +39 0464 513715  
Cod. Fiscale e P. IVA n°01894700225  
Info@steaprogetto.com

OGGETTO:PIANO REGOLATORE ILLUMINAZIONE PUBBLICA DEL COMUNE DI SPIAZZO

COMMITTENTE:AMMINISTRAZIONE COMUNALE DI SPIAZZO

CONTENUTO:PLANIMETRIA GENERALE CORPI ILLUMINANTI - ZONA 2 - BORZAGO-CHES

SCALA:1:1000

FASE:STUDIO ENERGETICO

PROGETTISTA:PAOLO CARLINI

PROJET MANAGER:-

COLLABORATORE:  
RILEVIO:  
STRUTTURE:  
IMP. TERRITORIALE:  
IMP. ELETTRICO:PAOLO CARLINI

PERCORSO FILE:L:\0210\_STEA\114\_10 PRIC SPAZZO RENDINA2\_DISEGNO FARETTAVOLE

| REV. | DATA     | CONTENUTO       | DISEGNO | VERIFICA |
|------|----------|-----------------|---------|----------|
| 04   |          |                 |         |          |
| 03   |          |                 |         |          |
| 02   |          |                 |         |          |
| 01   | 25.07.11 | REVISIONE I     | BSV     | PC       |
| 00   | 02.11.10 | PRIMA EMISSIONE | LS      | PC       |

APPROVAZIONE

COMMISSA  
118\_10  
DEL  
NOV10  
TAVOLA  
NT  
003