





DETTAGLIO CABINATO A GRIGLIA CONTINUA - scala 1:20

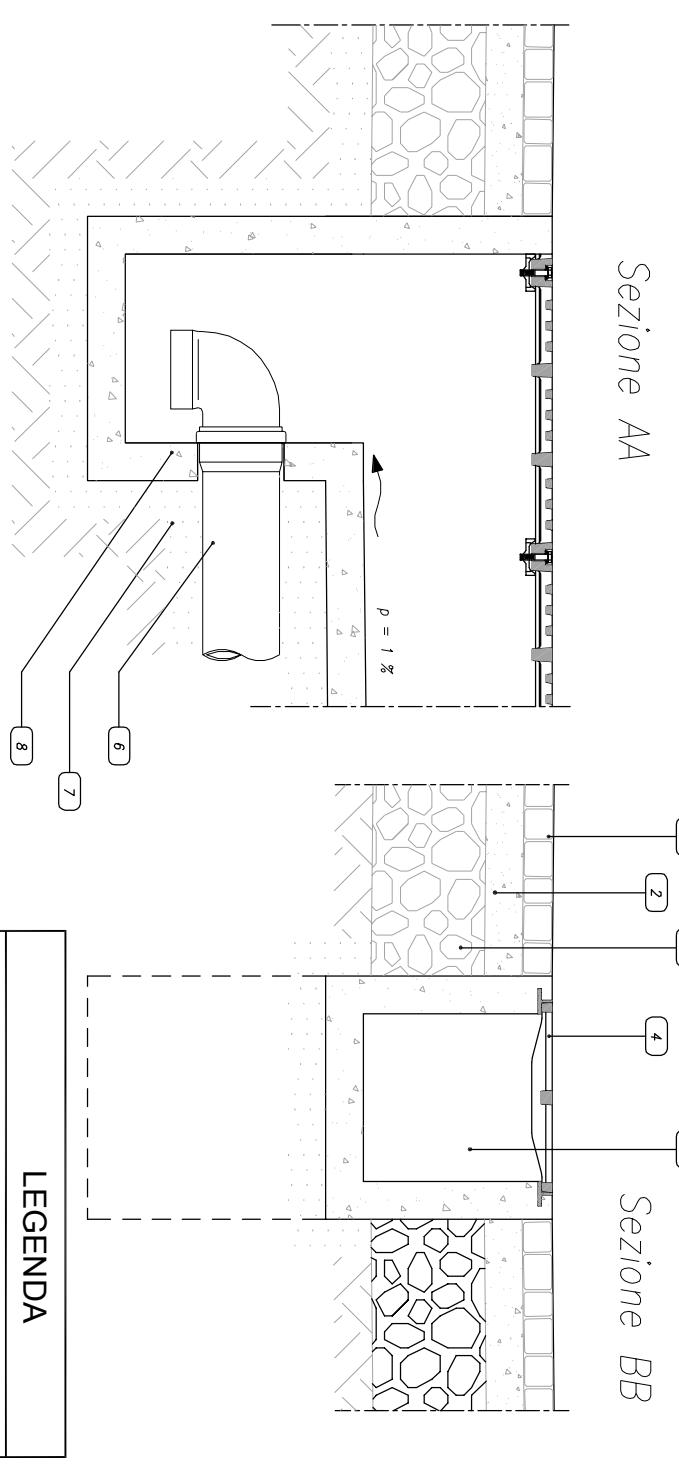

DETAGLIO POZZETTO CIRCOLARE PREFABBRICATO IN CLS BN 1000 scala 1:20

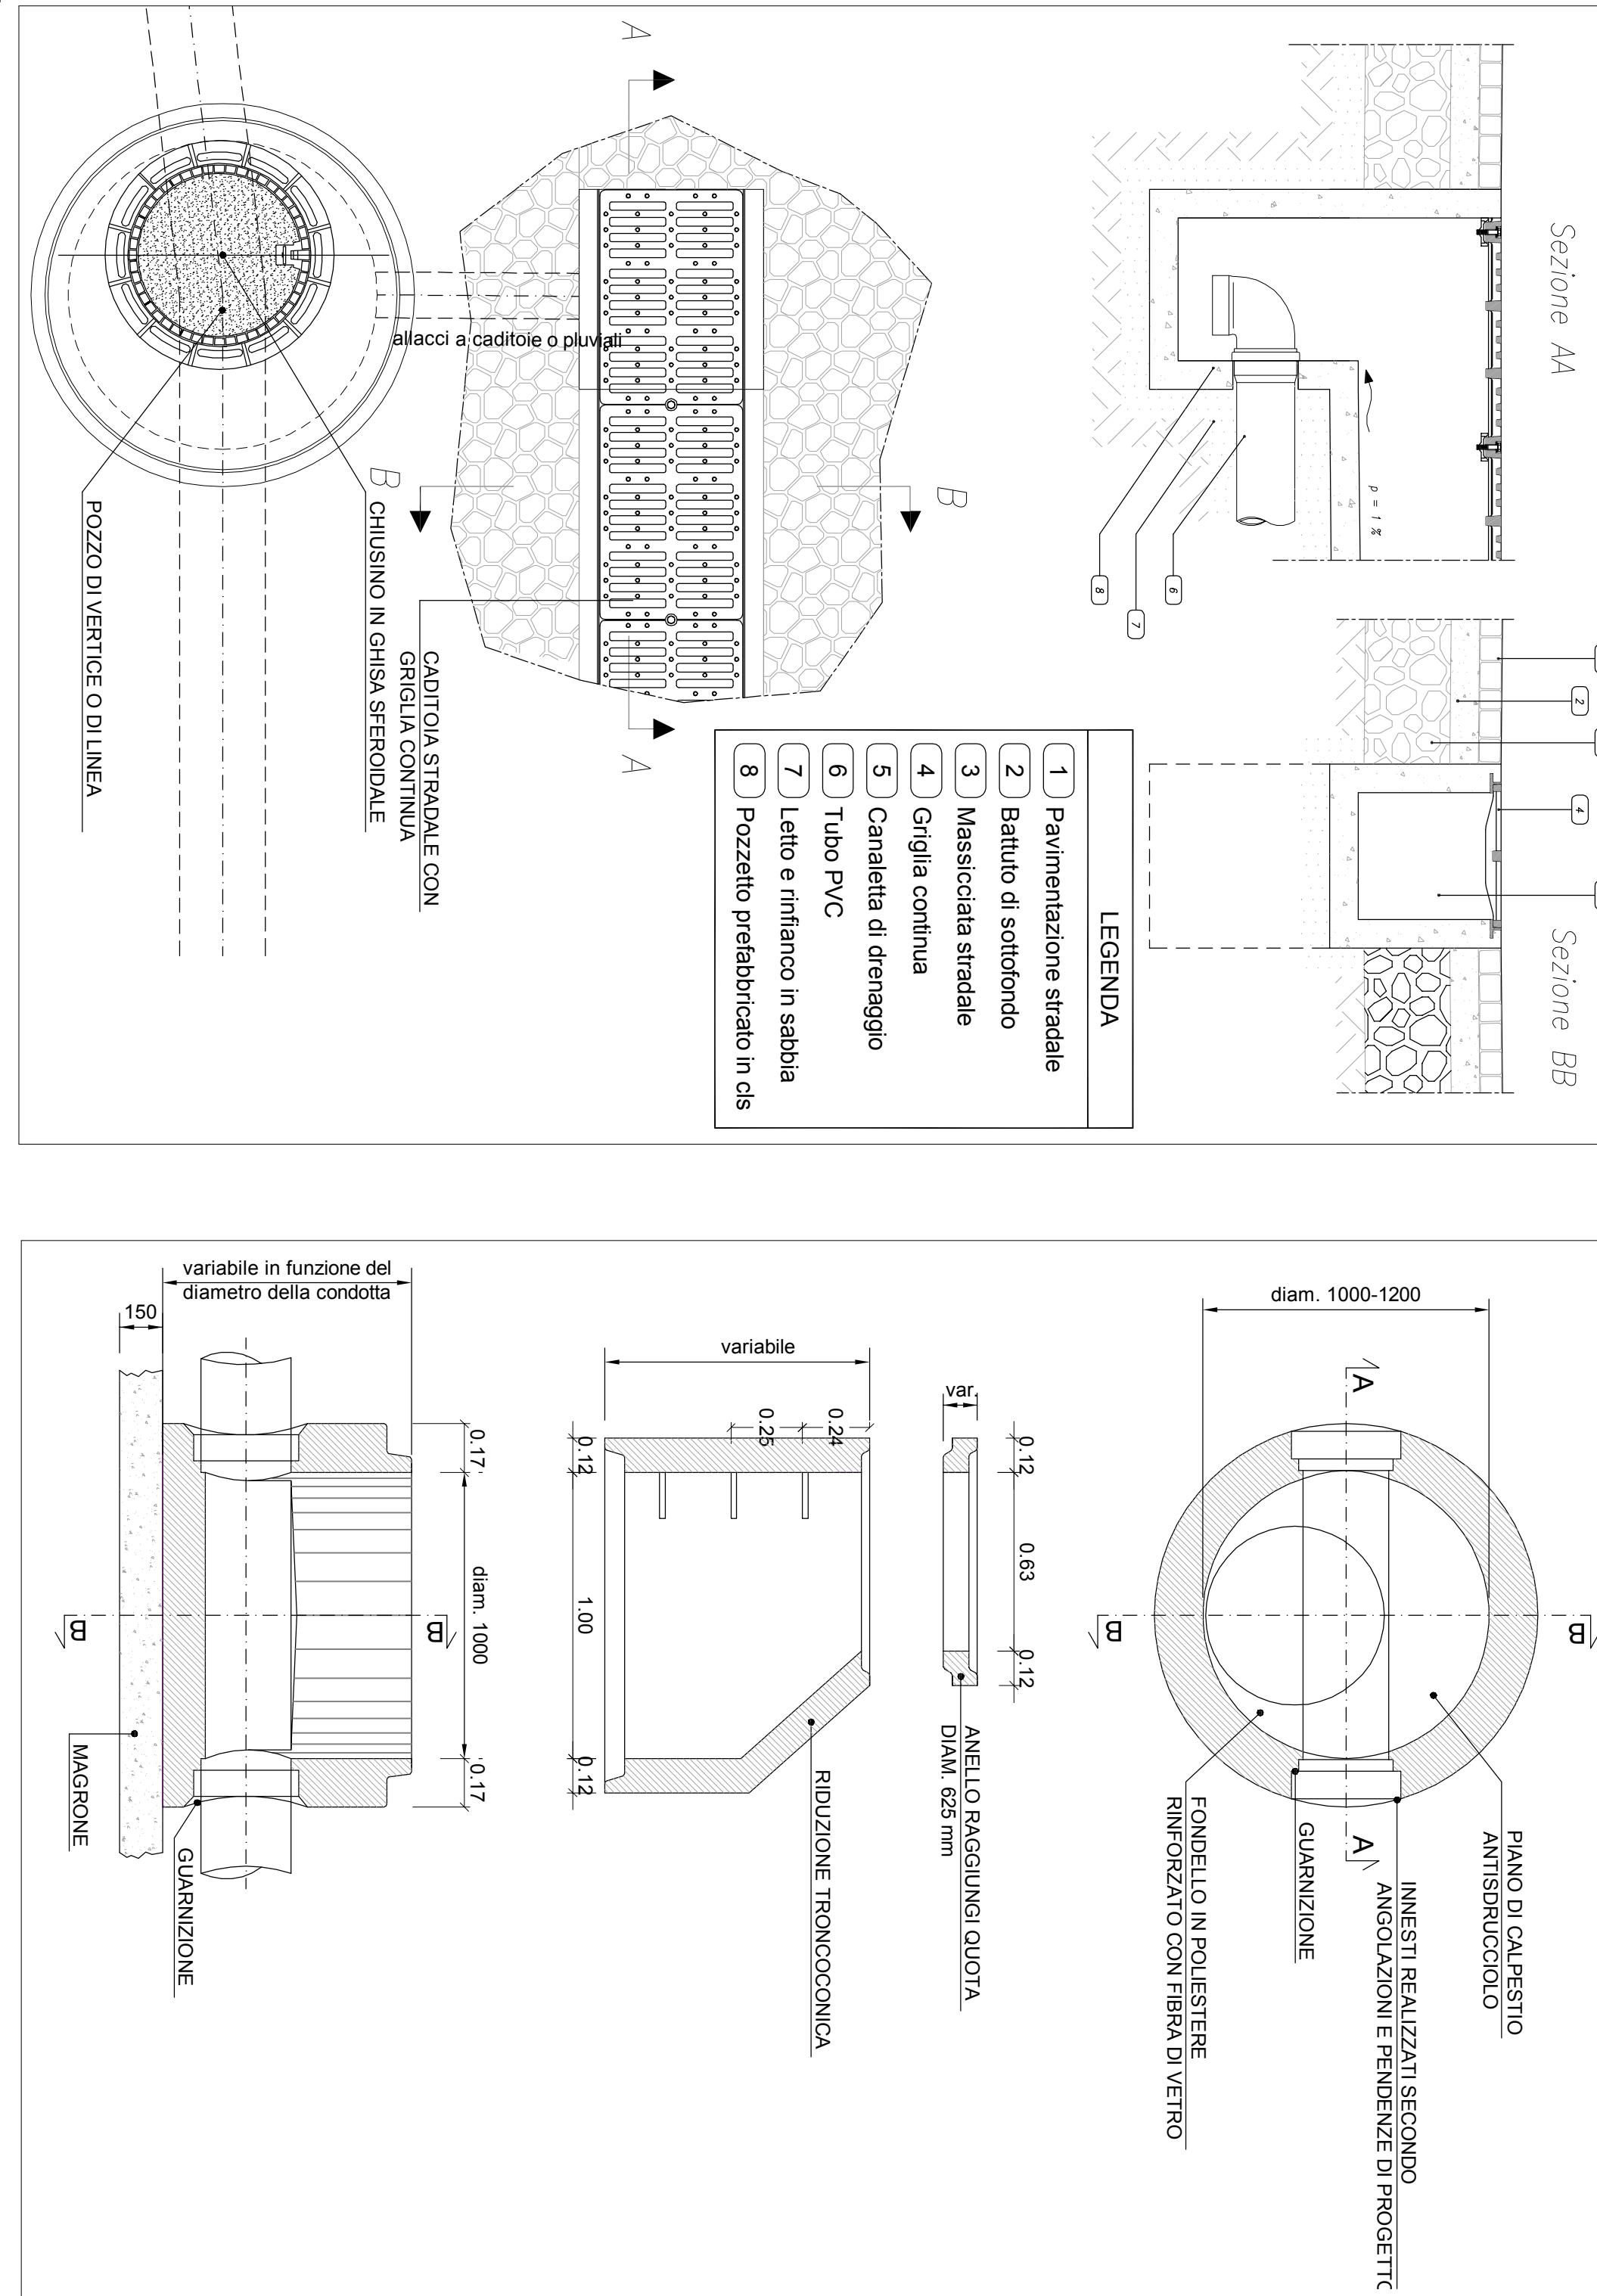

BETTAGLIO POZZETTO CIRCOLARE PREFABBRICATO IN CLS BN 1000, SEZIONE B-B scala 1:20

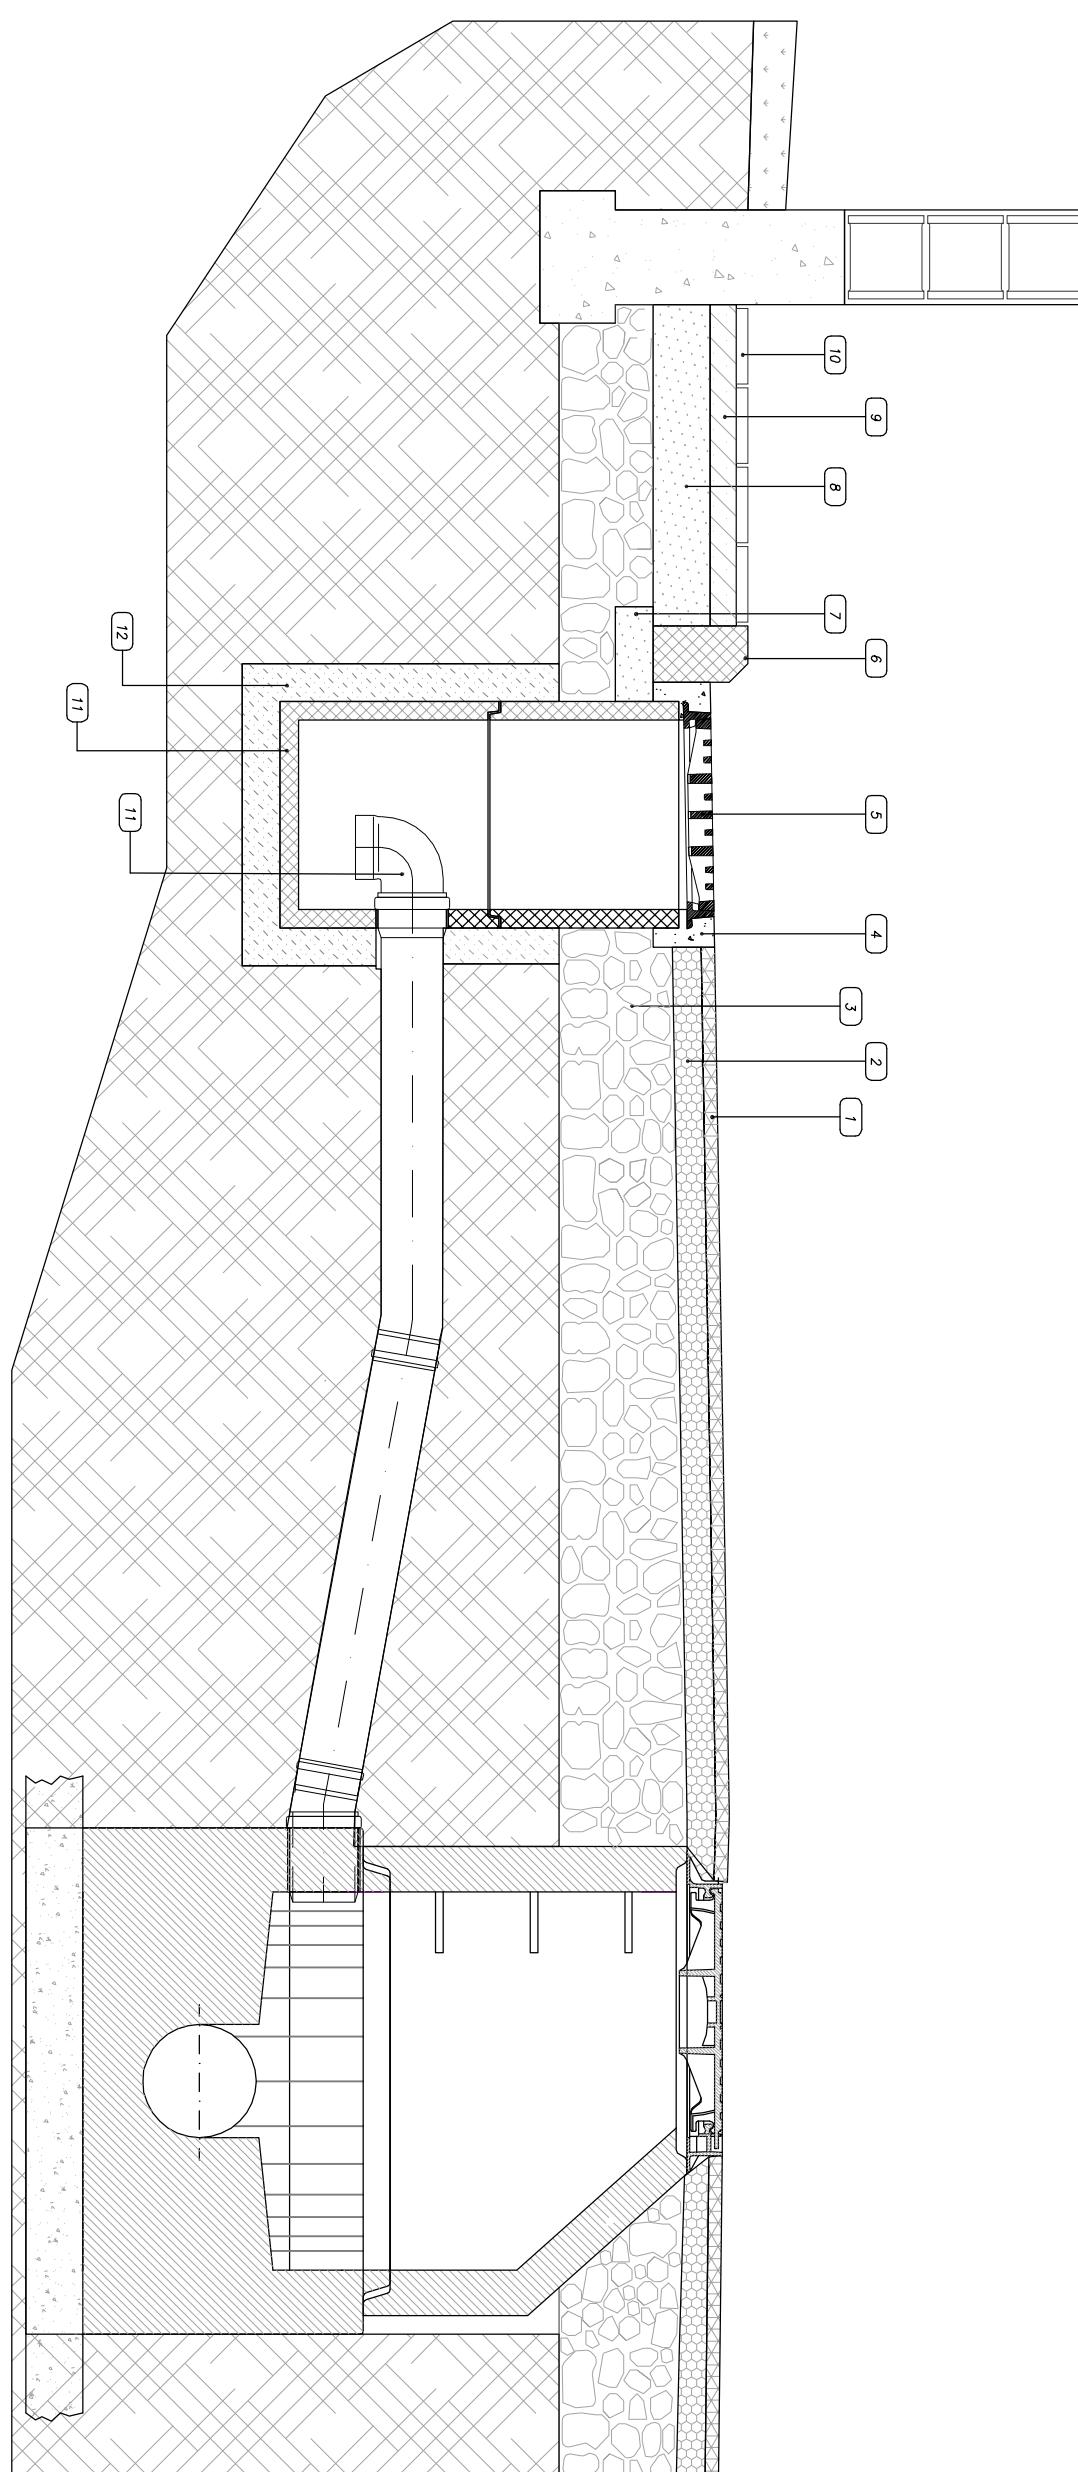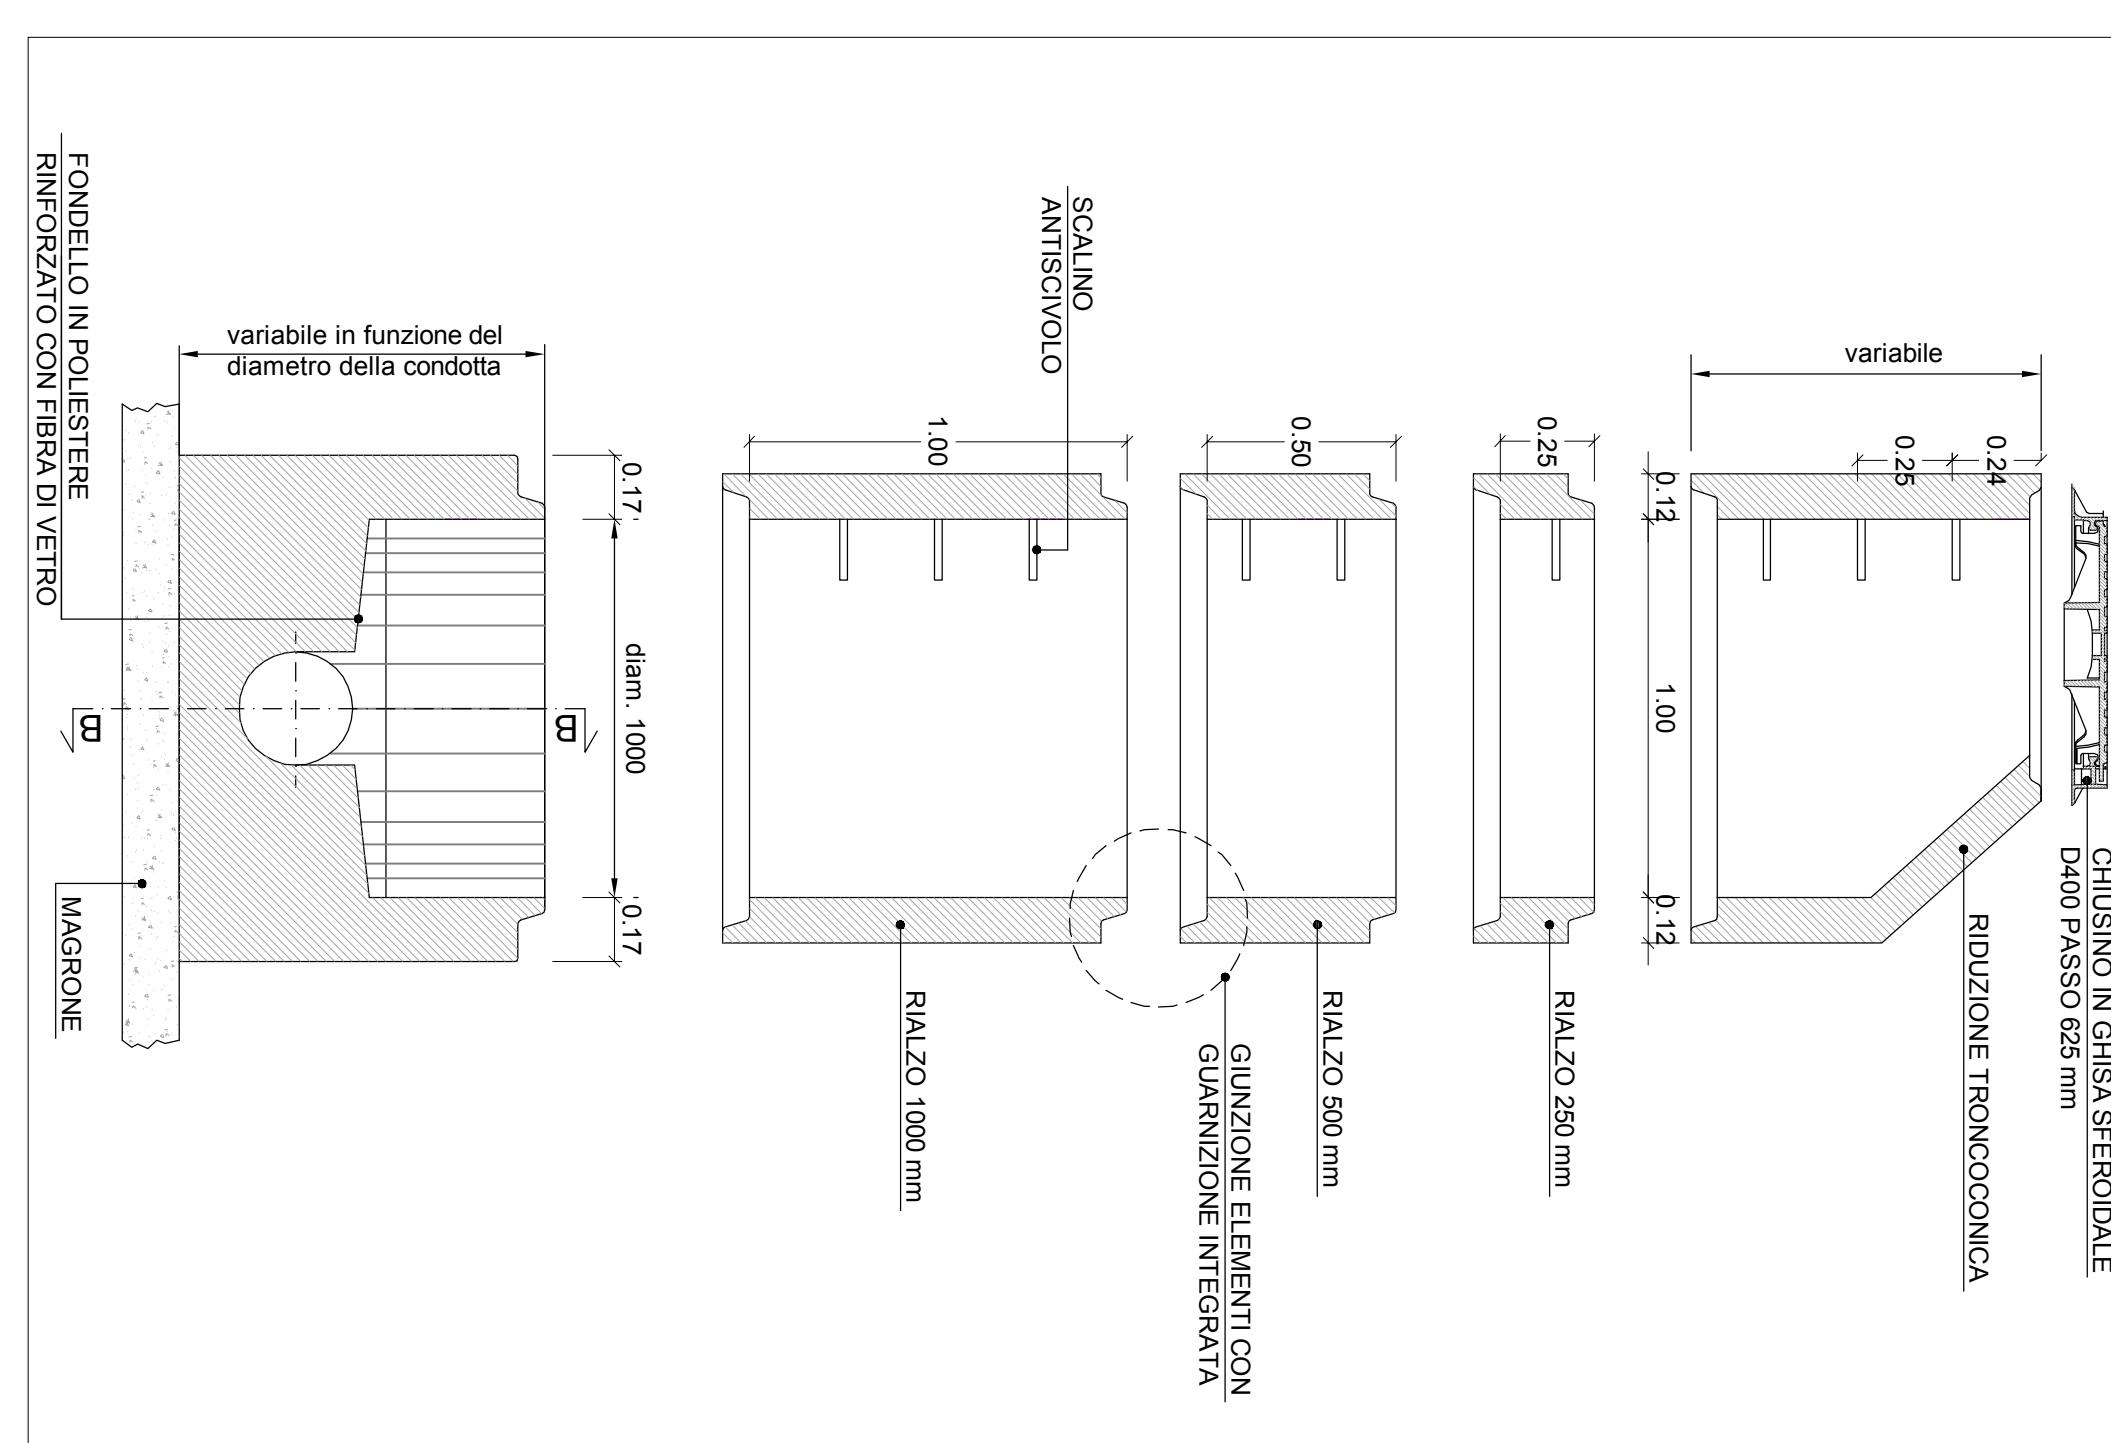

DETTAGLIO COLLEGAMENTO CADITOIA - POZZETTO scala 1:20

