




SEZIONE A-A: SCARICO RETE ACQUE BIANCHE IN Fiume SARCA - SCALA 1:50

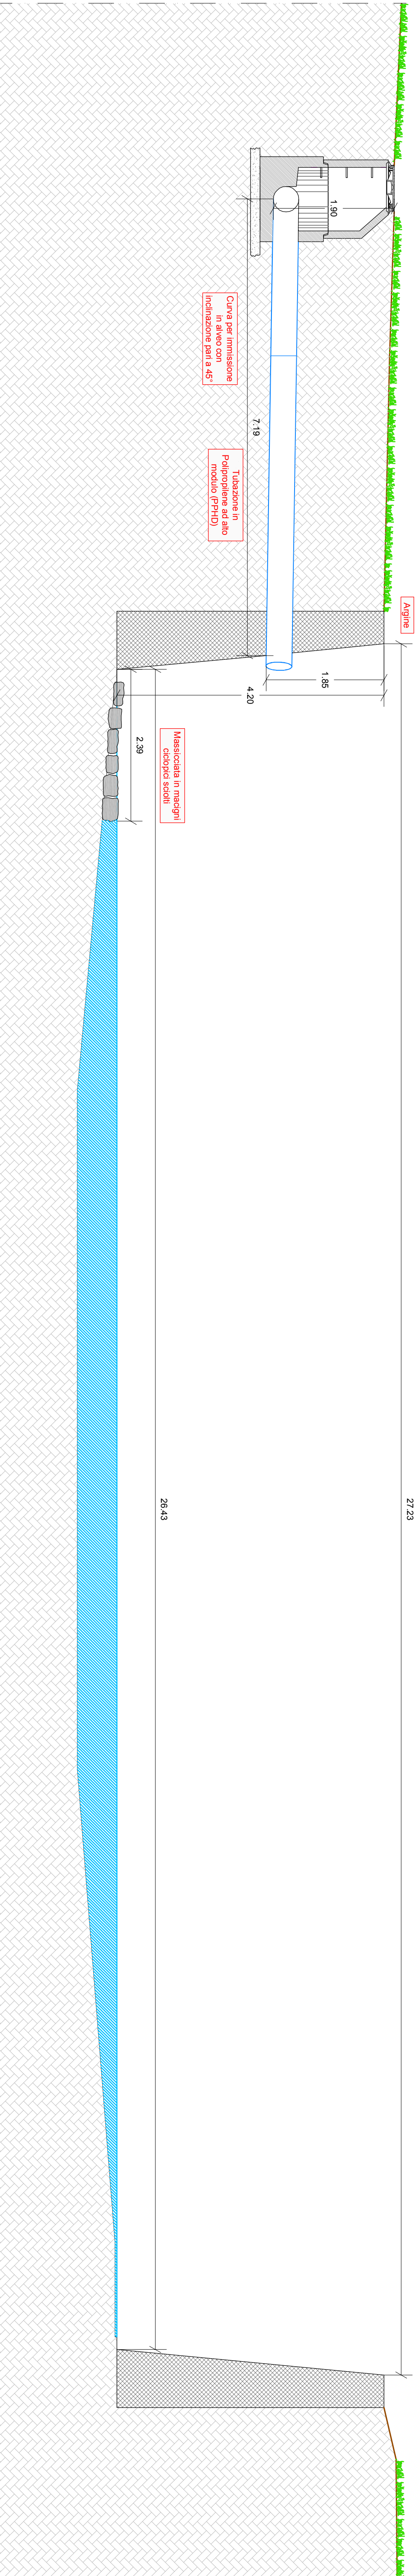


SEZIONE 4.4: POZZETTO DI ISPEZIONE COLLETTORE INTERCOMUNALE - SCALA 1:50

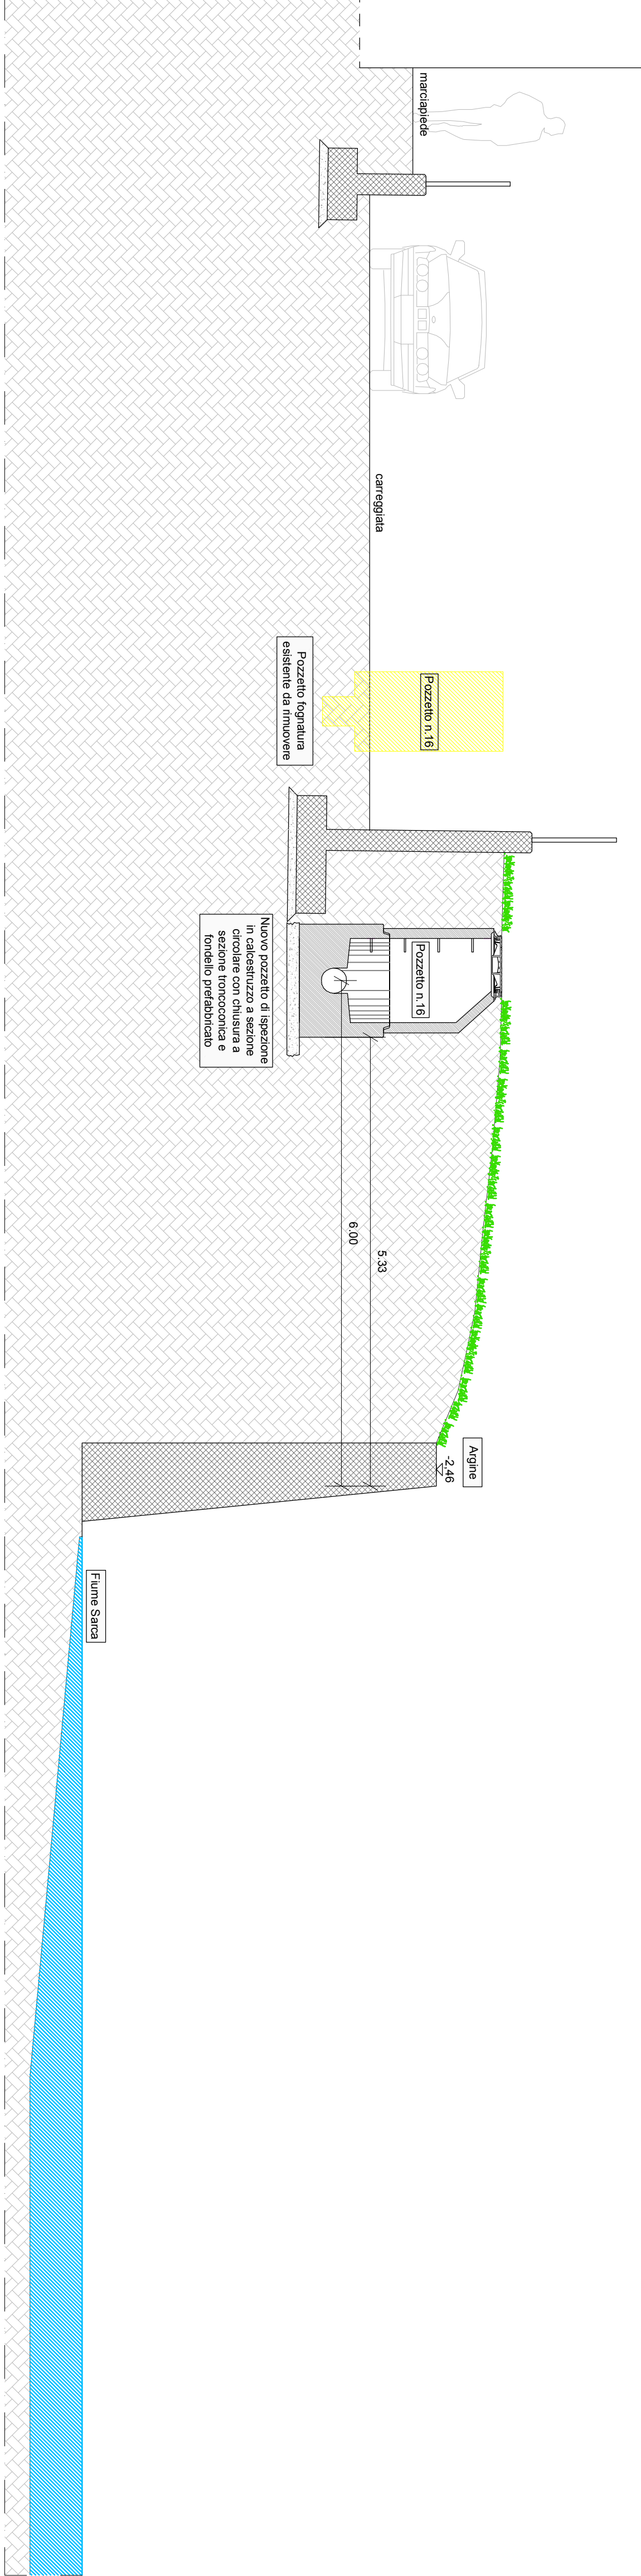


SEZIONE 6-6: CONDOTTA COLLETTORE INTERCOMUNALE - SCALA 1:50

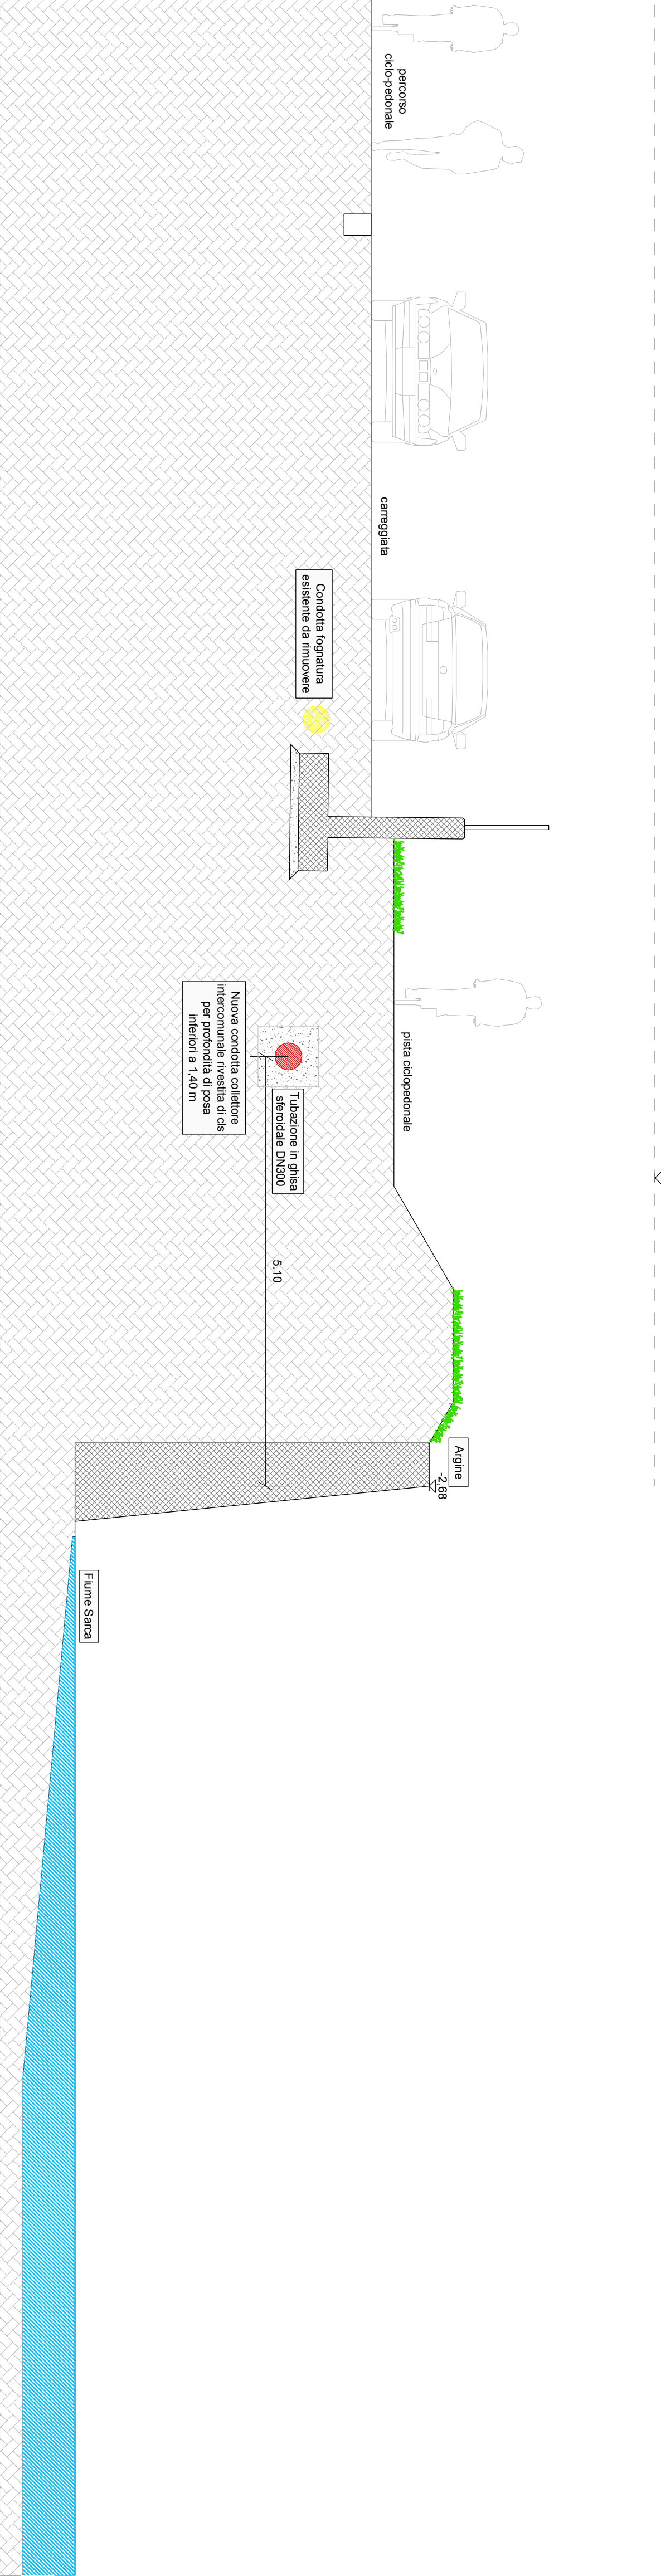


SEZIONE TIPO PER PROFONDITA' DI POSA
SUPERIORI A 1,40 METRI - SCALA 1:20

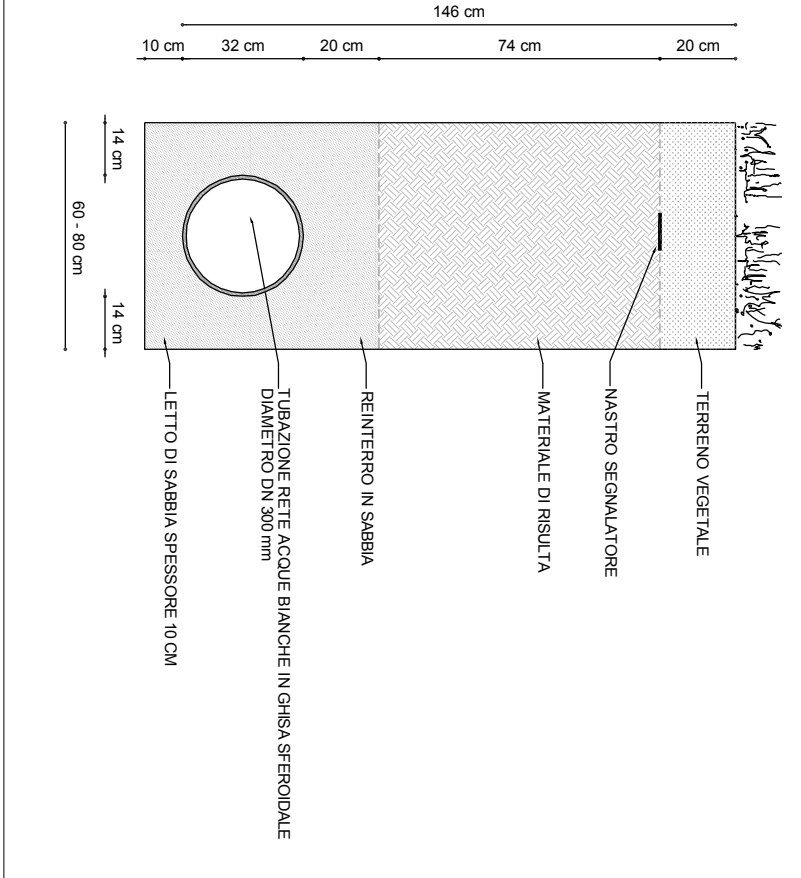

SEZIONE TIPO PER PROFONDITA' DI POSA
INFERIORI A 1,40 METRI - SCALA 1:20

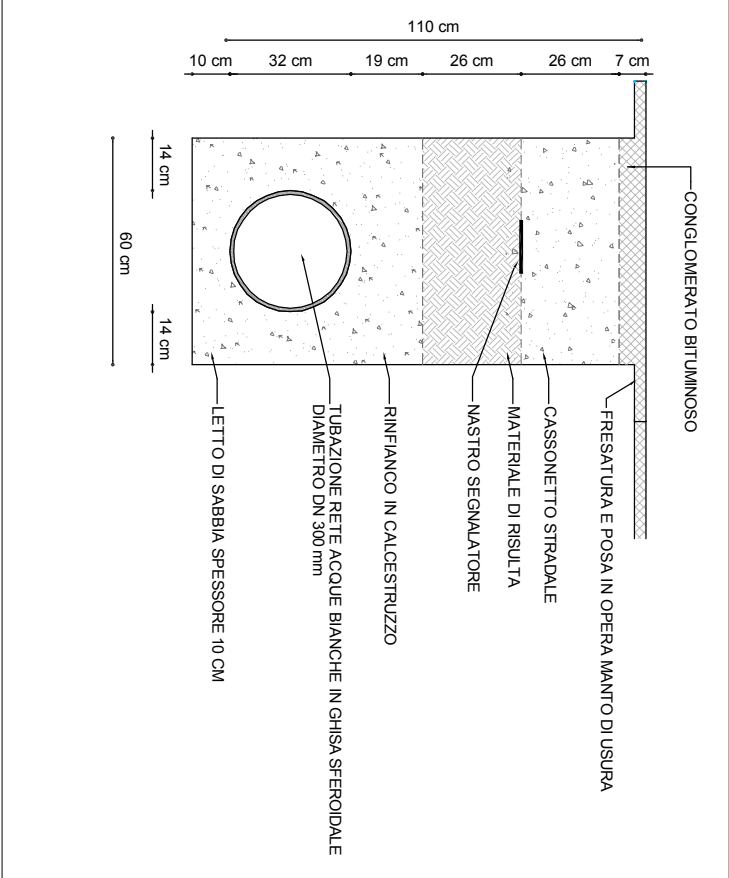

PLANIMETRIA - SCALA 1:1000

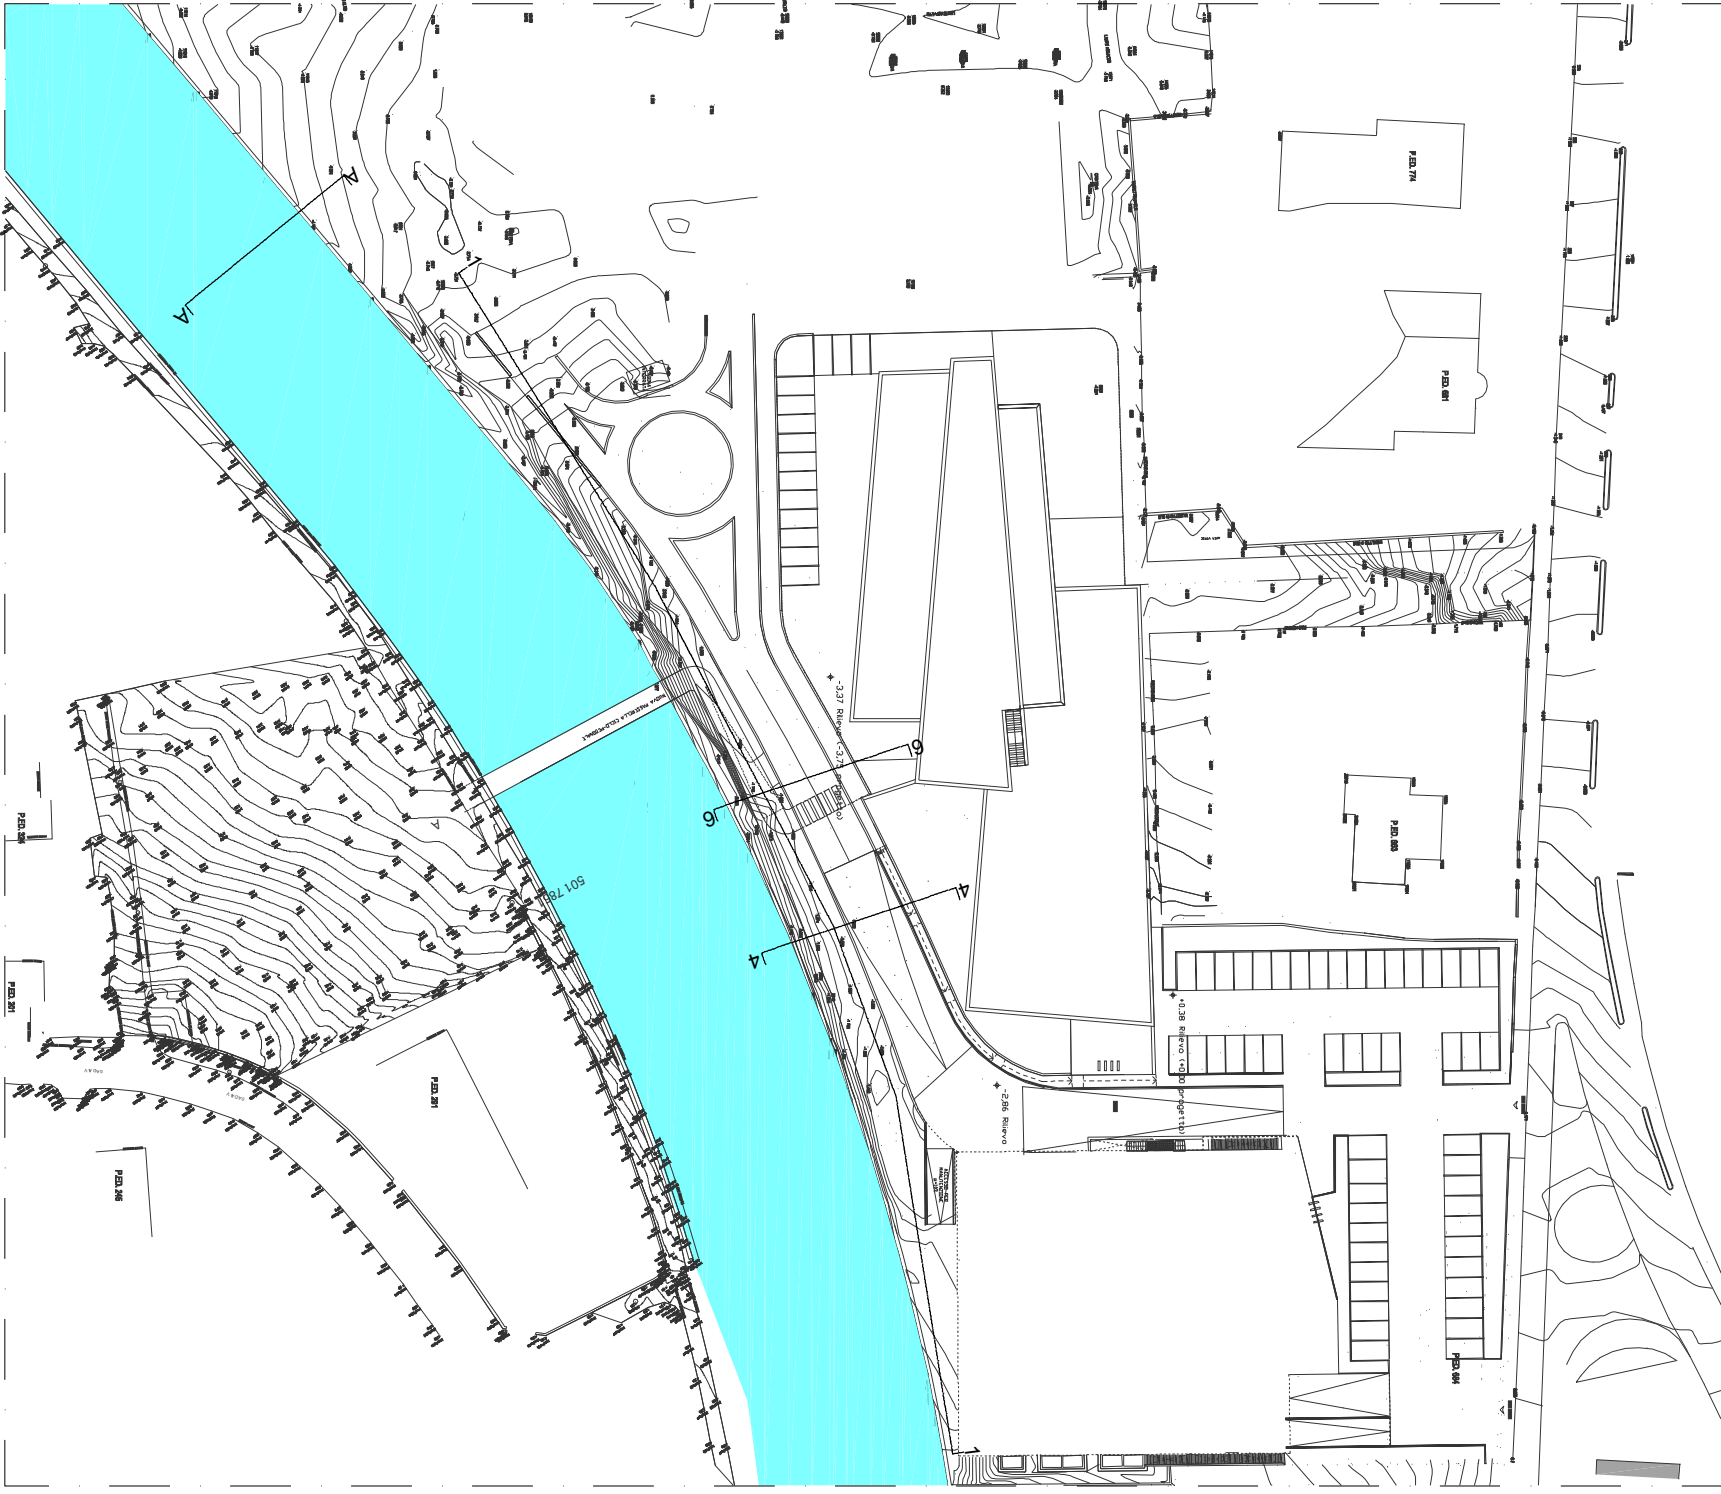[illegible]