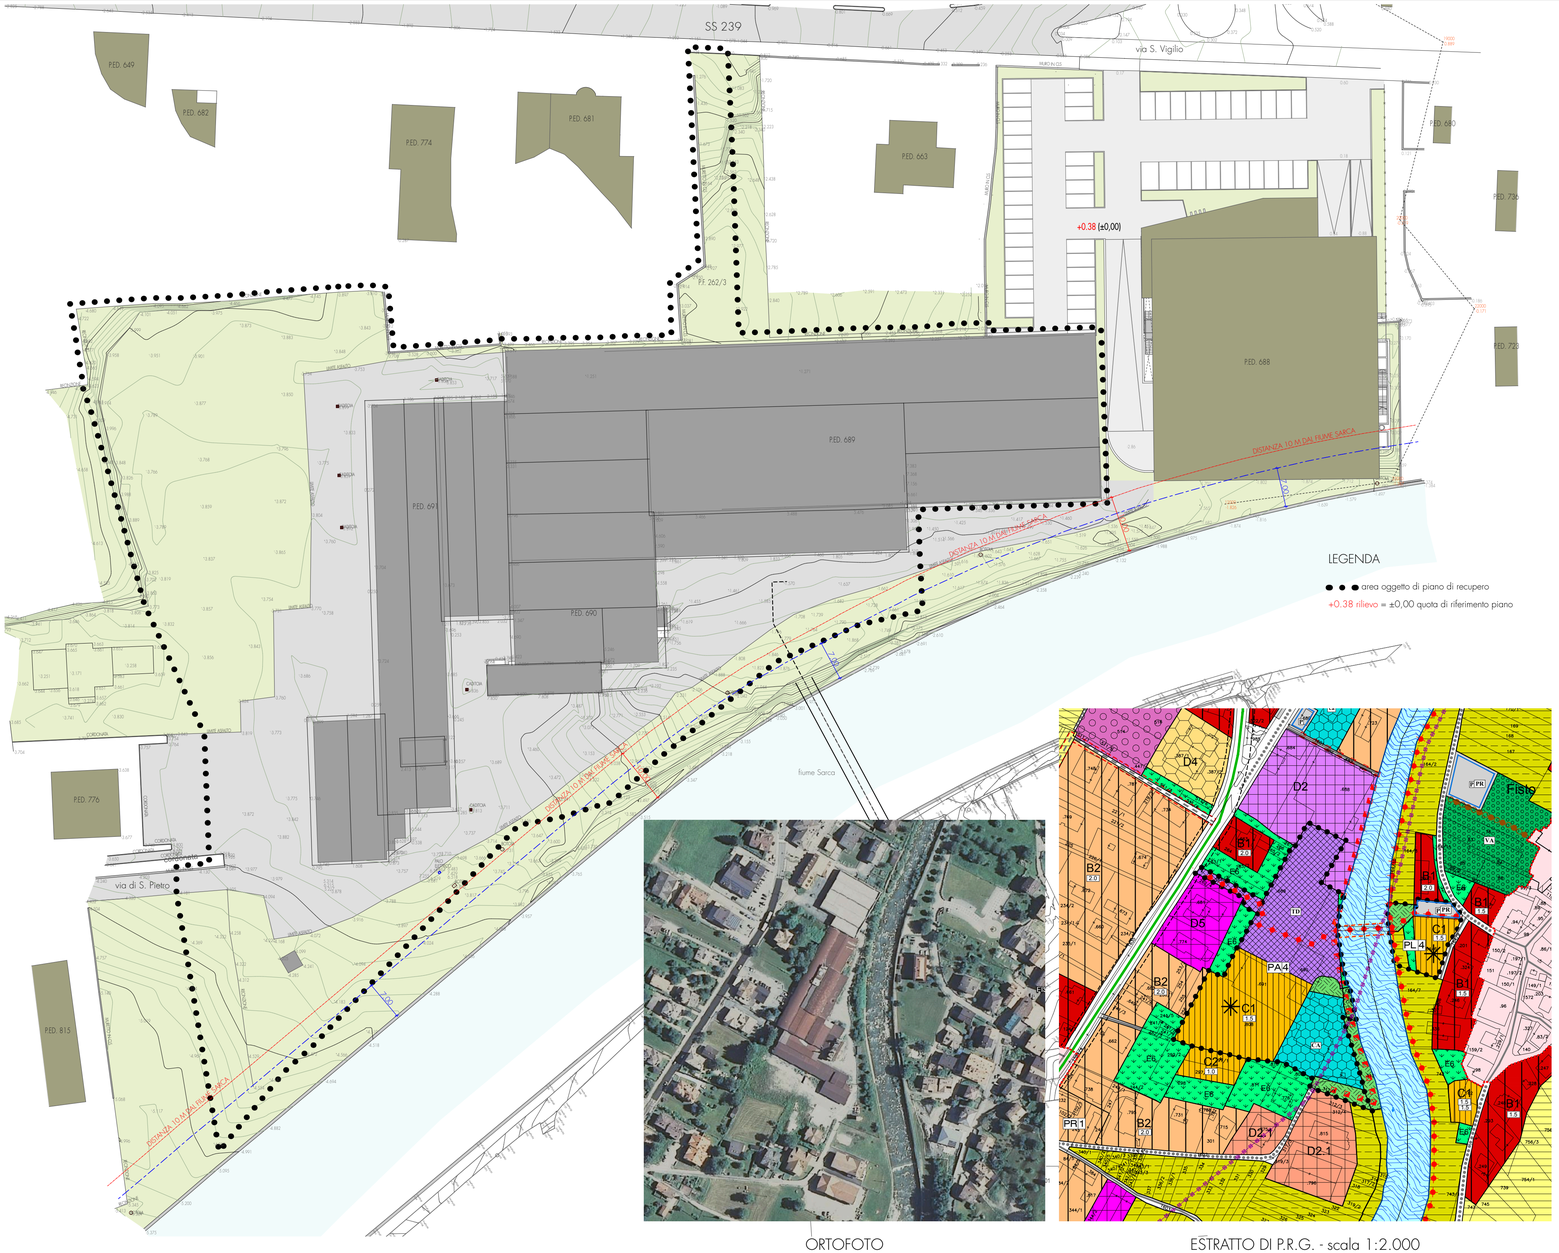

ESTRATTO CATASTALE - scala 1:1.000

ORTOFOTO

ESTRATTO DI P.R.G. - scala 1:2.000

PROGETTO :

PIANO DI RECUPERO

"AREA EX ILLE"

SPIAZZO (TN)

P.Ed. 689, 690, 691, 808 e P.F. 262/3, 312/1, 1602 C.C. Borzago - SPIAZZO (TN)

COMUNE DI SPIAZZO

STUDIO CONDOTTA ARCHITECTS
VIA MAIA, 10 - 39012 MERANO
(T) 0473 - 212090 - (F) 0473 - 233080
condotta@tiscali.it
Dr. Arch. Alessio Condotta
Dr. Arch. Laura Piffer
Dr. Arch. Marta Smerilli

COMMITTENTE :

F.LLI POLI S.p.A.
via Alto Adige n. 242 - 38121 TRENTO
PARTITA IVA: 00120820220

CONTENUTO - INHALT :

RILIEVO - PLANIMETRIA

ESTRATTO CATASTALE

ESTRATTO P.R.G.

ORTOFOTO

SCALA :

1:500

DATA :

MARZO 2018

TAVOLA U 01.1

PROGETTISTA - PROJEKTANT :

TIMBRI AMMINISTRATIVI