


QUADRO D'UNIONE

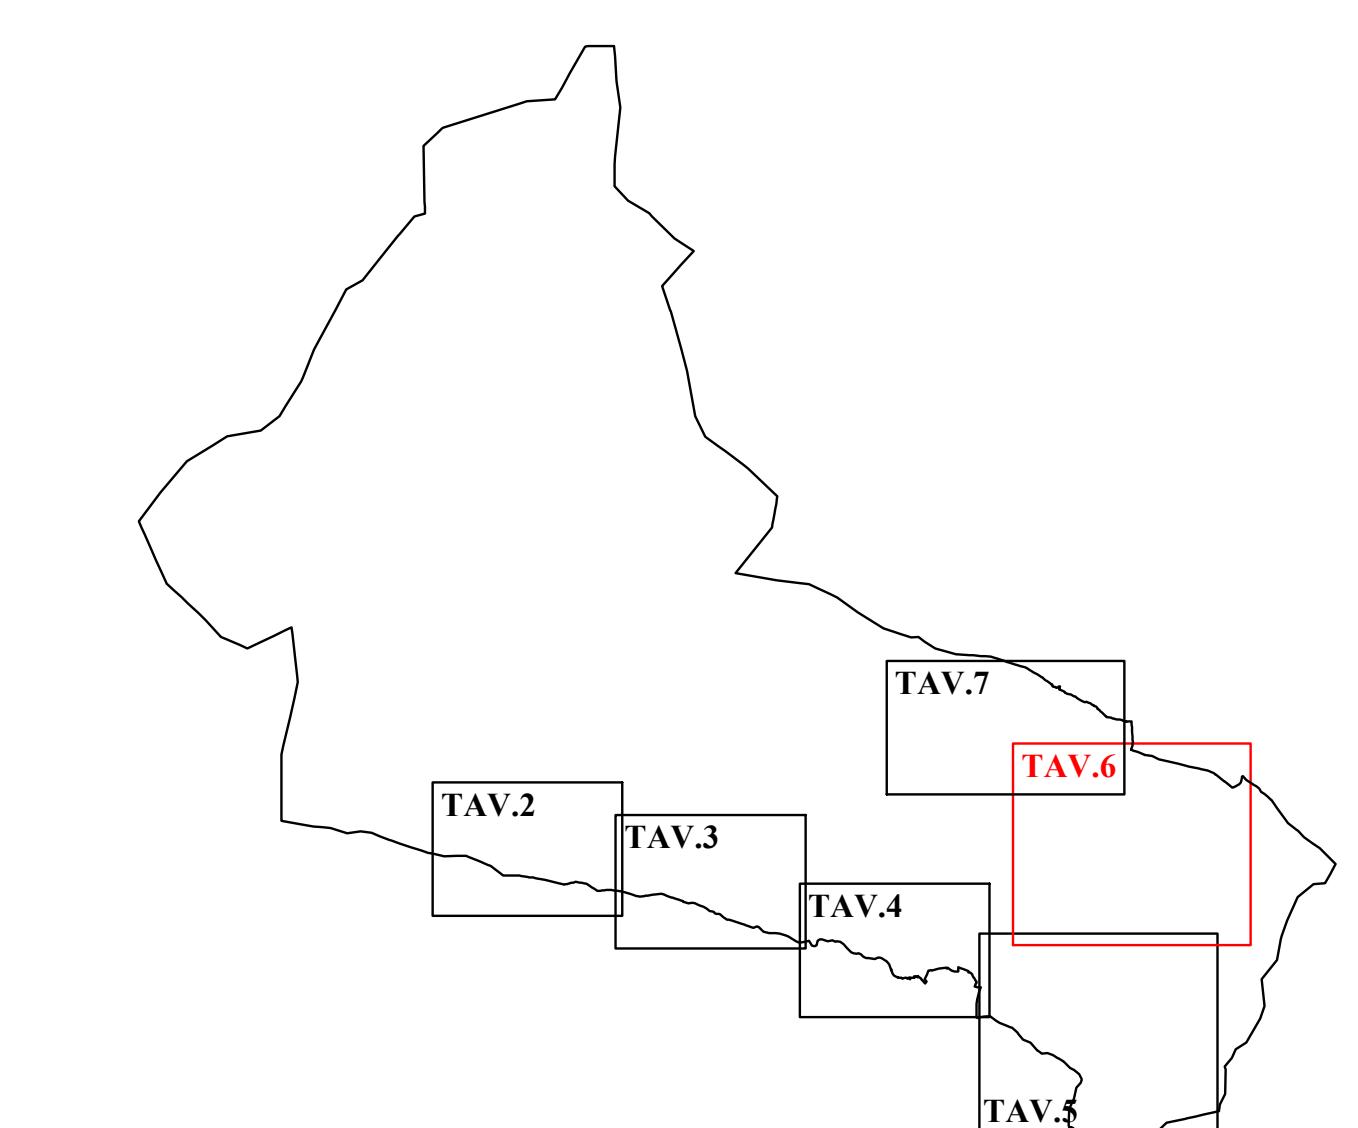

LEGENDA

ELEMENTI CONVENZIONALI DI BASE

Frazionamenti fondiari	Fiumi e torrenti
Confine comunale	Laghi
Edifici sparsi	Corsi d'acqua
Cartiglio edificio censito con tipologia d'intervento, numero scheda e località	Canali e fosse

AREE DEL TERRITORIO EXTRAURBANO

ART. 46	Area a bosco	ART. 45	Area a pascolo
ART. 43bis	Area agricola di pregio	ART. 44	Zona E2: Area agricola secondaria individuata come Area agricola del P.U.P.
ART. 44	Zona E2: Area agricola secondaria		Parco Naturale Provinciale

VIABILITÀ'

ART. 8	Viabilità locale esistente	ART. 8	Viabilità locale di progetto
ART. 8	Viabilità principale	ART. 8	Viabilità locale esistente

FASCE DI RISPECTO

ART. 42	Fascia di rispetto depuratori Tipo "A"	ART. 42	Fascia di rispetto depuratori Tipo "B"
	Fascia di rispetto elettrodotti		

PATRIMONIO EDILIZIO MONTANO

PIANO ATTUATIVO

ART. 7	Piano di recupero
--------	-------------------

NORME ATTUATIVE SPECIFICHE

ART. 7	Rappresentazione simbolica delle pertinenze dei manufatti riconducibili a prato pascolo	RETI	Sito di interesse comunitario
	Elettrodotti		

RETI

PROVINCIA AUTONOMA DI TRENTO



Comune di Spiazzo



Piano Regolatore Generale

Varianza 2011

ORDINE DEGLI ARCHITETTI
DELLA PROV. DI TRENTO
dott. arch. SERGIO NICOLINI
INSCRIZIONE ALBO N. 236

Progettista:
arch. Sergio Nicolini
Collaboratore:
dott.ssa Rodica Ungureanu

Cà da mont

TAV. CM 6

scala 1:2000

I Adozione
II Adozione

Valutazione tecnica
Servizio urbanistico e tutela del paesaggio

C.U.P.

Approvazione G.P.

Studio Tecnico arch. Sergio Nicolini - Salita Giardino, 10 - 38122 - Trento
Tel. e fax. 0461-232726 - e-mail: sergionicolini@alice.it - cell. 348-8878803

... 2 dicembre 2011