

LEGENDA

ELEMENTI CONVENZIONALI DI BASE

Frazionamenti fondiari	Fiumi e torrenti
Confine comunale	Laghi
Edifici sparsi	Corsi d'acqua
Cartiglio edificio censito con tipologia d'intervento, numero scheda e località	Canali e fosse

AREE DEL TERRITORIO EXTRAURBANO

ART. 46	Area a bosco	ART. 45	Area a pascolo
ART. 43bis	Area agricola di pregio	ART. 44	Zona E2: Area agricola secondaria individuata come Area agricola del P.U.P.
ART. 44	Zona E2: Area agricola secondaria		Parco Naturale Provinciale

VIABILITÀ'

ART. 8	Viabilità locale esistente	ART. 8	Viabilità locale di progetto
ART. 8	Viabilità principale	ART. 8	Viabilità locale esistente

FASCE DI RISPECTO

ART. 42	Fascia di rispetto depuratori Tipo "A"	ART. 42	Fascia di rispetto depuratori Tipo "B"
Fascia di rispetto elettrodotti			

PATRIMONIO EDILIZIO MONTANO


PIANO ATTUATIVO

ART. 7	Piano di recupero
--------	-------------------

NORME ATTUATIVE SPECIFICHE

ART. 7	Rappresentazione simbolica delle pertinenze dei manufatti riconducibili a prato/pascolo	RETI	Sito di interesse comunitario
Elettrodotti			

QUADRO D'UNIONE

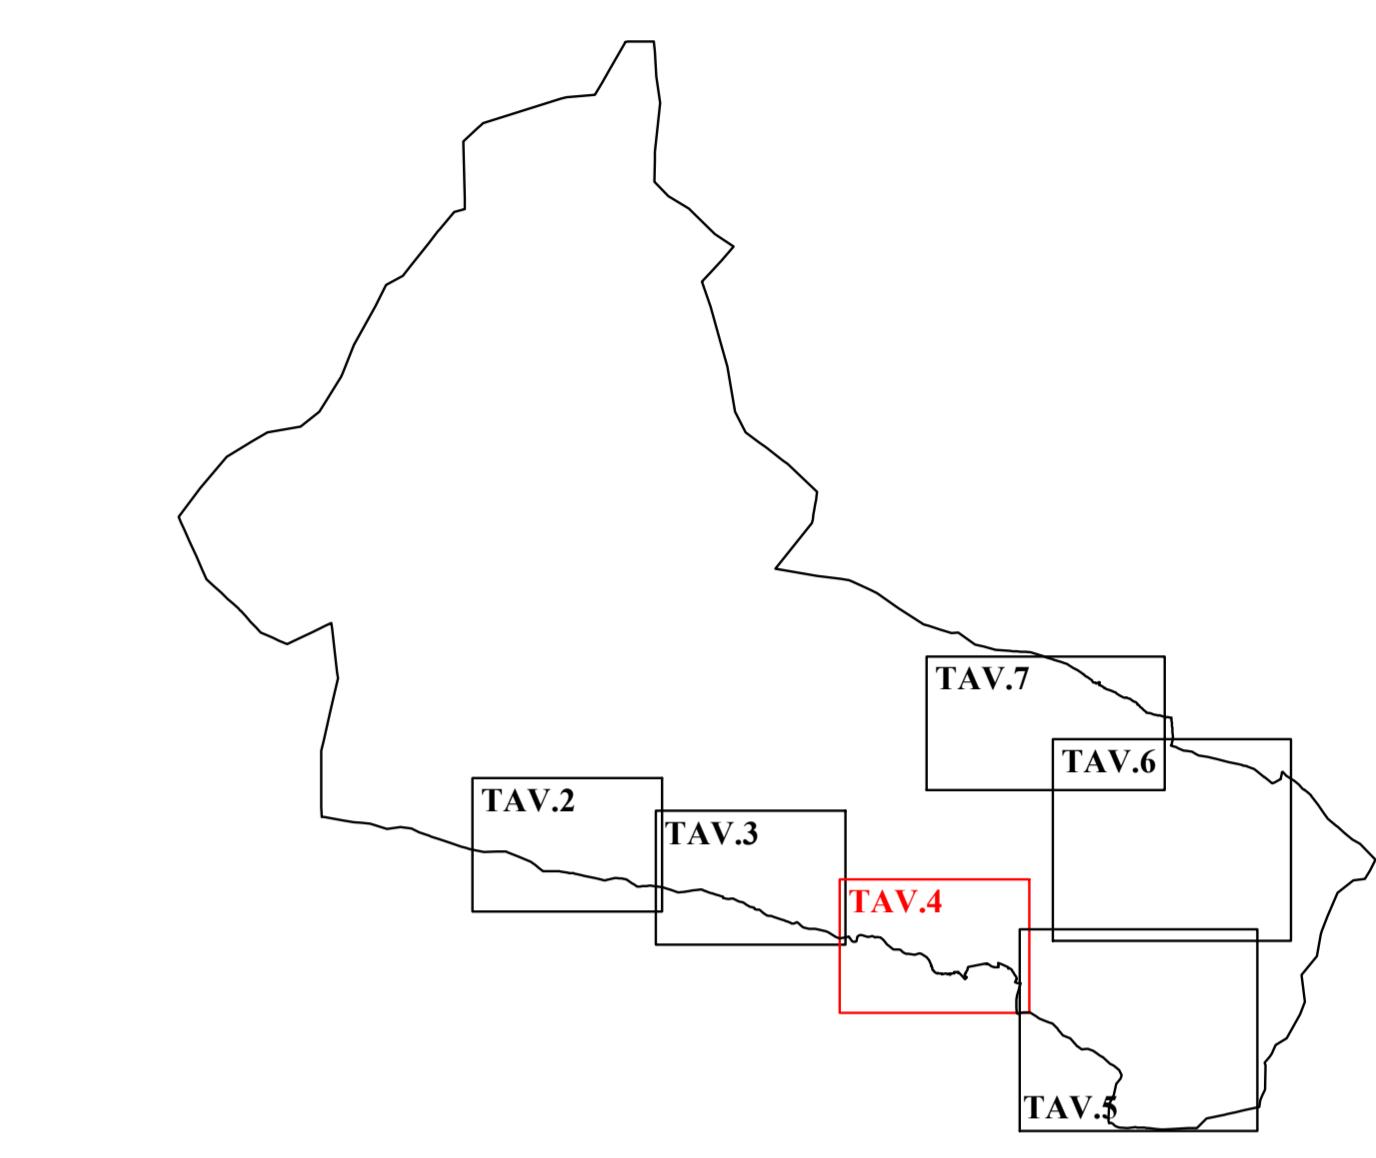

PROVINCIA AUTONOMA DI TRENTO



Comune di Spiazzo



Piano Regolatore Generale

Variante 2011

ORDINE DEGLI ARCHITETTI
DELLA PROV. DI TRENTO
dott. arch. SERGIO NICCOLINI
INSCRIZIONE ALBO N° 238

Progettista:
arch. Sergio Niccolini
Collaboratore:
dott.ssa Rodica Ungureanu

I Adozione
II Adozione

Valutazione tecnica
Servizio urbanistica e tutela del paesaggio
C.U.P.

Approvazione G.P.

TAV. CM 4
scala 1:2000

Cà da mont

Approvazione G.P.

Studio Tecnico arch. Sergio Niccolini - Salita Giardini, 10 - 38122 - Trento
Tel. e fax. 0461-232726 - e-mail: sergioniccolini@alice.it - cell. 348-8878803

01/01/2011