


QUADRO D'UNIONE

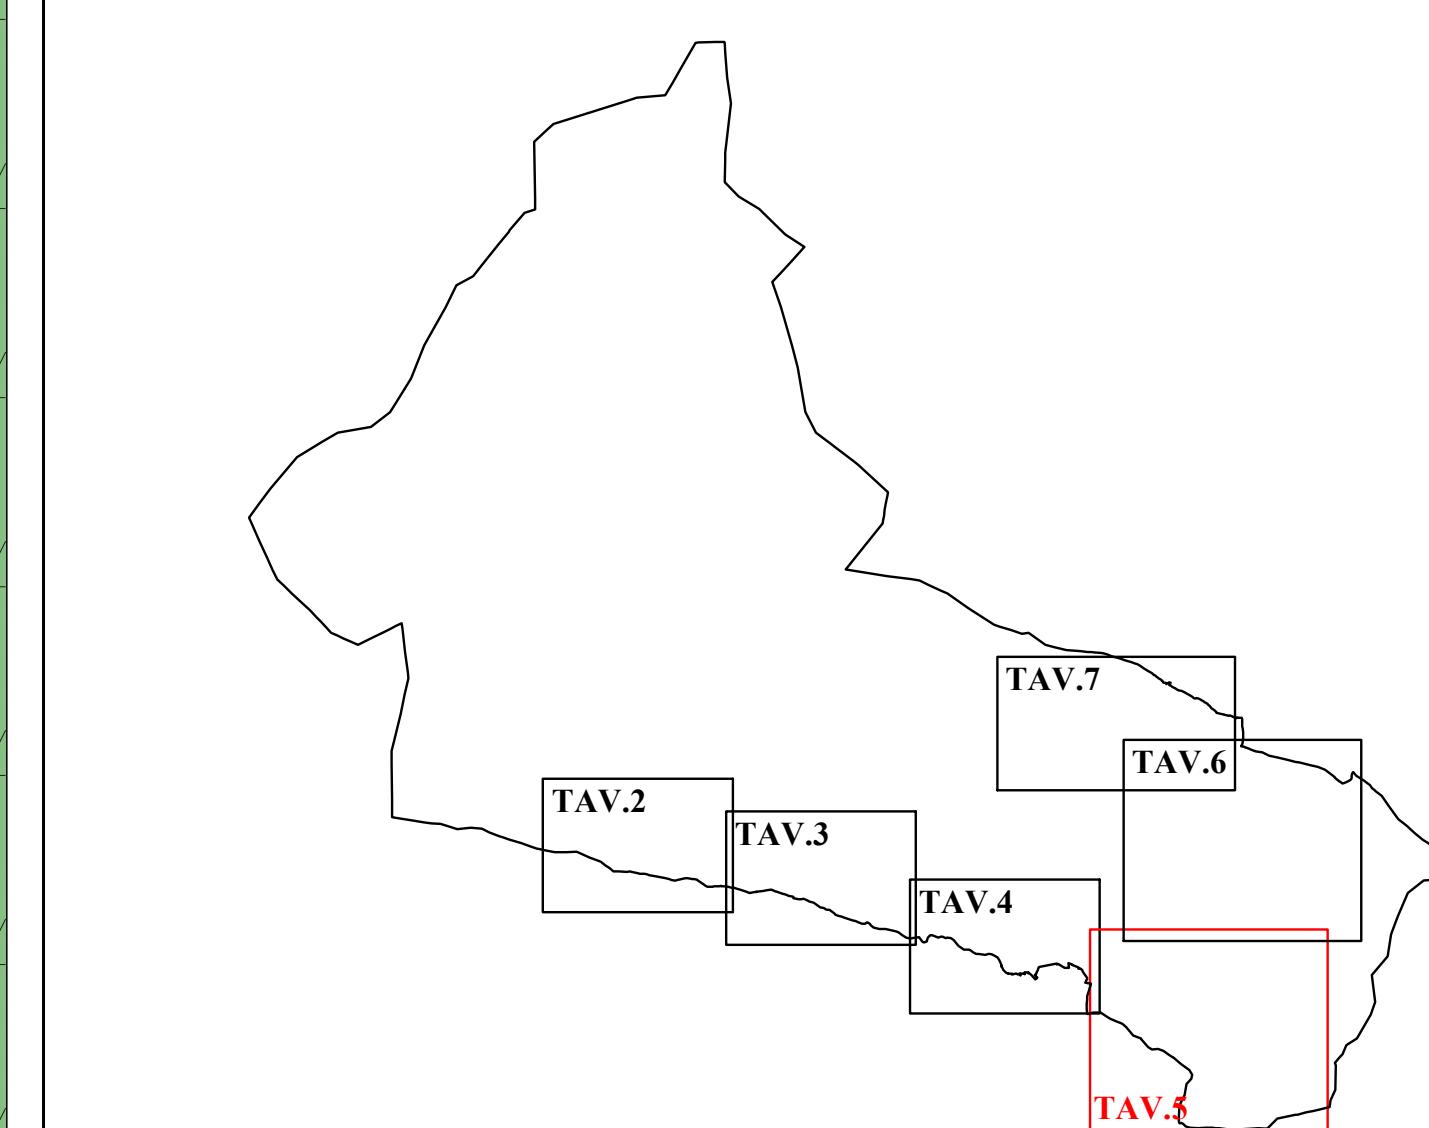

LEGENDA

ELEMENTI CONVENZIONALI DI BASE

Frazionamenti fondiari	Fiumi e torrenti
Confine comunale	Laghi
Edifici sparsi	Corsi d'acqua
Cartiglio edificio censito con tipologia d'intervento, numero scheda e località	Canali e fosse

AREE DEL TERRITORIO EXTRAURBANO

ART. 46	Area a bosco	ART. 45	Area a pascolo
ART. 43bis	Area agricola di pregio	ART. 44	Zona E2: Area agricola secondaria individuata come Area agricola del P.U.P.
ART. 44	Zona E2: Area agricola secondaria		Parco Naturale Provinciale

VIABILITÀ'

ART. 8	Viabilità locale esistente	ART. 8	Viabilità locale di progetto
ART. 8	Viabilità principale	ART. 8	Viabilità locale esistente

FASCE DI RISPECTO

ART. 42	Fascia di rispetto depuratori Tipo "A"	ART. 42	Fascia di rispetto depuratori Tipo "B"
	Fascia di rispetto elettrodotti		

PATRIMONIO EDILIZIO MONTANO

PIANO ATTUATIVO

ART. 7	Piano di recupero
--------	-------------------

NORME ATTUATIVE SPECIFICHE

ART. 7	Rappresentazione simbolica delle pertinenze dei manufatti riconducibili a prato pascolo	ORDINE DEGLI ARCHITETTI DELLA PROV. DI TRENTO dott. arch. SERGIO NICOLINI INSCRIZIONE ALBO N° 236	Sito di interesse comunitario
	RETI		

RETI

Elettrodotti

PROVINCIA AUTONOMA DI TRENTO



Comune di Spiazzo



Piano Regolatore Generale

Variante 2011

ORDINE DEGLI ARCHITETTI DELLA PROV. DI TRENTO dott. arch. SERGIO NICOLINI INSCRIZIONE ALBO N° 236	TAV. CM 5 scala 1:2000
I Adozione	Cà da mont
II Adozione	Valutazione tecnica Servizio urbanistica e tutela del paesaggio C.U.P.
	Approvazione G.P.

Studio Tecnico arch. Sergio Niccolini - Salita Giudini, 10 - 38122, Trento
Tel. e fax: 0461-232726 - e-mail: sergioniccolini@alice.it - cell. 348-8878803

20 maggio 2011