


**LEGENDA - Scala 1:10.000**  
Sistema insediativo ed infrastrutturale

Confine comunale	Parcheggio esistente
Centro storico	Parcheggio di progetto
B1 - Zone residenziali di costruzione integralmente edificate	Centro Raccolta Materiali
B2 - Zone residenziali di costruzione parzialmente edificate	Depuratore
C1 - Zone residenziali di nuova espansione	Fascia di rispetto depuratore
E6 - Zone a verde privato	Cimitero
PR1 - Piano di recupero e destinazione residenziale	Fascia di rispetto cimiteriale
PA 4 Area Ex ille	Zone E1: Area agricola primaria
* Area assegnataria di alloggi per tempo libero o vacanza	Zone E2: Area agricola secondaria
D1.1 - Produttivo agricolo	Zone agricole di pregio
D1.2 - Produttivo agricolo: apicoltura	Zone a bosco
D2.1 - Zone industriali, artigianali, commerciali all'ingrosso	Zone a pascolo
D2.2 - Zone industriali, artigianali, commerciali al dettaglio	Area naturalistica
D2.3 - Zone per attività commerciali e terziario avanzato	Parco Naturale Adamello Brenta esistente
D3 - Zone ricettive ed alberghiere	VIALITÀ di progetto da potenziare
D4 - Zona per il commercio	Vialità primaria - III^ Cat.
D5 - Zona produttiva mista	Vialità secondaria - IV^ Cat.
Aree soggette a piano attuativo:	Vialità locale - L
P.L. - Piano di locizzazione immediato misto	Visibilità minore "strade rurali e boschive"
P.L. - Piano di locizzazione residenziale	Percorsi pedonali di progetto
P.A.F.G. 1 - Centro sportivo turistico	Percorsi ciclo-pedonali di progetto
P.A.F.G. 2 - Piano attuativo per il	Ponti di progetto
P.N.A.B. - Centro visitatori Parco Naturale Adamello Brenta	Sottopassaggio pedonale
Attrezzature religiose	Elisport
Attrezzature sportive	Elettrodotti Alta Tensione (130 Kv)
Attrezzature sportive	Impianti di interesse pubblico: CT - Centrale per il teleriscaldamento
P.L. - Piano di locizzazione ecologico	Area di rispetto storico ambientale paesistico (D.Lgs. 42/2004)

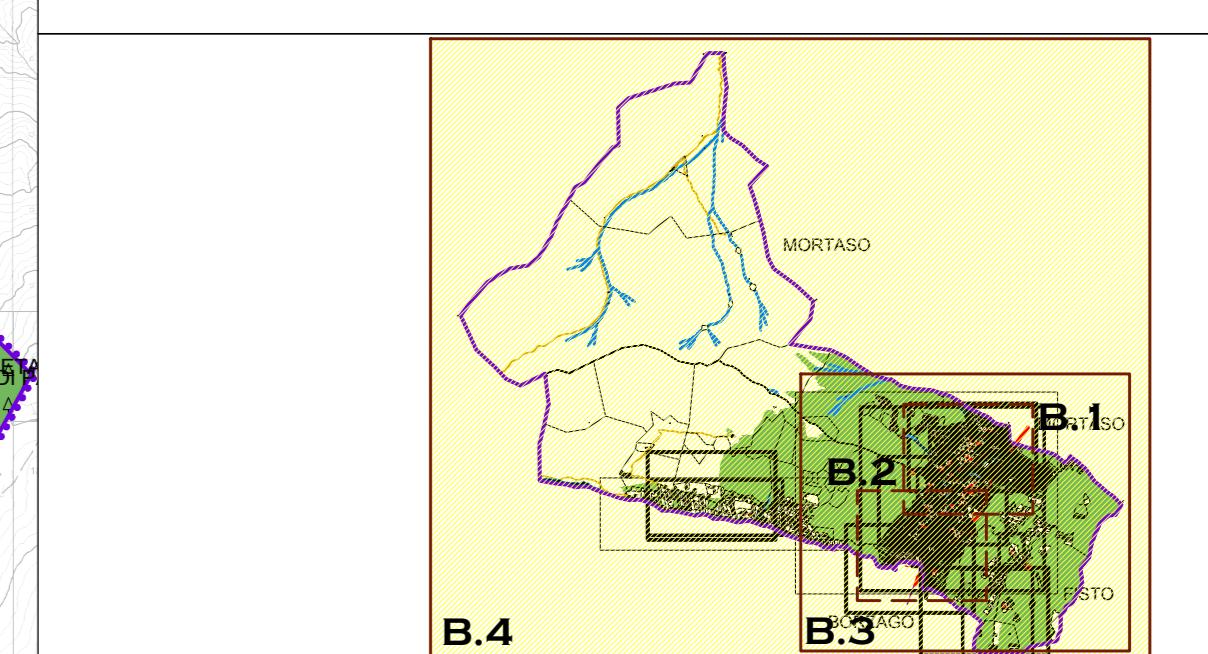

**COMUNE DI SPIAZZO**  
PROVINCIA AUTONOMA DI TRENTO

**P. R. G. - VARIANTE 2014**

**SISTEMA INSEDIATIVO**

TAVOLA	SCALA	GENDA 2015
<b>B.3</b>	<b>1:10.000</b>	Adozione definitiva <b>AGOSTO 2015</b> Approvazione

Collaboratori: Geom. Mateo Stefanelli

architetto urbanista  
dott. arch. REMO ZULBERTI  
p.zza Principale, 84 - 38082 Cimago (TN)  
e-mail: remozulberti@hotmail.com - fax: 0464-50823