


Sistema insediativo ed infrastrutturale		
	Confine comunale	
	Centro storico	
	Patrimonio edilizio montano	
	B1 - Zone residenziali di completamento totalmente edificato	art. 64
	B2 - Zone residenziali di completamento parzialmente edificato	art. 16
	C1 - Zone residenziali di nuova espansione	art. 17
	C2 - Zone residenziali per prima casa	art. 18
	Cartiglio di zona	art. 19
	Concessione convenzionata	art. 20
	Ampliamento puntuale	art. 21
	Specifico riferimento normativo	art. 22
	Aziende Agricole Zootecniche	art. 23
	Aziende agricole Apicoltura prevalente	art. 24
	Aziende agricole Piccoli nuclei e viticoltura	art. 25
	Aziende agricole Agrituristica (SOLUC FAS)	art. 26
	D2 - Zone industriali, artigianali, commerciali all'ingrosso	art. 27
	D2.1 - Zone industriali, artigianali, commerciali all'ingrosso	art. 28
	D2.2 - Zone industriali, artigianali, commerciali all'ingrosso	art. 29
	D2.3 - Zone per attività commerciali e terziario avanzato	art. 30
	D2.4 - Zone per attività artigianali e commerciali: ingresso e sviluppo	art. 31
	D3 - Zone ricettive ed alberghiere	art. 32
	D4 - Zone per il commercio	art. 33
	D5 - Zone mista residenziale / artigianale	art. 34
Piani attuativi		
	P.A.F.G. 2 - Piano attuativo per il campo da golf	art. 35
	PR1 - Piano di recupero - destinazione residenziale	art. 36
	PA 4 - Area Ex Ille	art. 37
	Area straordinaria di alloggi per tempo libero	art. 38
	E6 - Zone a verde privato	art. 39
	P.N.A.B. - Centro visitatori Parco Naturale Adamello Brenta	art. 40
	Attrezzature collettive	art. 41
	Attrezzature collettive sovramunicipali	art. 42
	Edifici religiosi	art. 43
	Attrezzature collettive sovramunicipali	art. 44
	VARIANTI	
	F103 F104	Suole
	F303	Verde attrezzato
	F103 F104	Verde sportivo
	F103 F104	Attrezzatura sportiva
	Z801	P.A.F.G. 1 - Centro sportivo turistico
	F803	Impianti di interesse pubblico
	F801	Impianti ecologici privati
	F305	Cimitero
	F306	Parcheggi esistenti
	L104	Parcheggi a progetto
	F805	Centro Raccolta Materiali
	G117	Depuratore
	G101	Verde di protezione
	G109 G110	Fascia di rispetto cimiteriale
	E103	Fascia di rispetto depuratore
	E104	Zona agricola
	E104	Zona agricola di pregio
	E110	Zona agricola locale
	E107	Zona a pascolo
	E106	Zona a bosco
	Z304	Area naturalistica
	Z307	Parco Naturale Adamello Brenta
	Z102	Acque (fiumi e laghi)
	Z104	Acque pubbliche e corsi d'acqua principali
VIABILITA'		
	Viabilità primaria - III^ Cat.	di progetto
	Viabilità secondaria - IV^ Cat.	di progetto
	Viabilità locale - L	di progetto
	Viabilità minore "strade rurali e boschive"	di progetto
	Percorsi pedonali	di progetto
	Percorsi ciclo-pedonali esistenti	di progetto
	Percorsi ciclo-pedonali di progetto	di progetto
	Viabilità principale in galleria	di progetto
	Fascia di rispetto stradale	di progetto
	Riduzione al senso art. 5 T.U.	di progetto
	Ponti	di progetto
	Sottopassaggio pedonale	di progetto
	Elettrodotto AT con fascia di rispetto	di progetto
	Elettrodotto BT (locali)	di progetto
	Zona soggetta a preventivo studio di compatibilità morfologica	di progetto

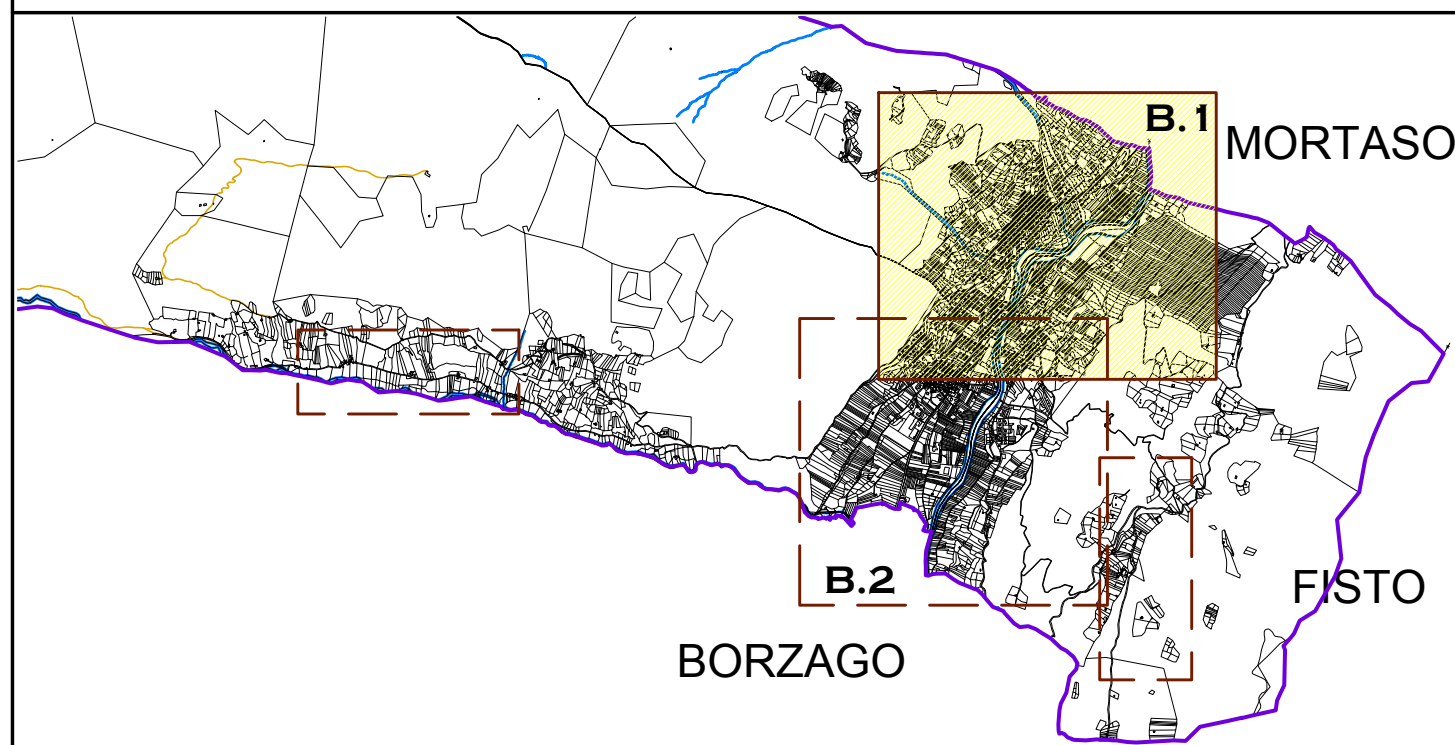

COMUNE DI SPIAZZO
PROVINCIA AUTONOMA DI TRENTO

P. R. G. - VARIANTE 2014

SISTEMA INSEDIATIVO

TAVOLA	SCALA	GENNAIO 2015	
B.1	1:2.000	Adozione definitiva Agosto 2015 Approvazione	
Collaboratori: Geom. Matteo Stefanelli			

architetto urbanista
dott. arch. REMO ZULBERTI
p.zza Principale, 84 - 38082 Cimego (TN)
e-mail: remozulberti@gmail.com fax 0464.505623