


# A - MORTASO

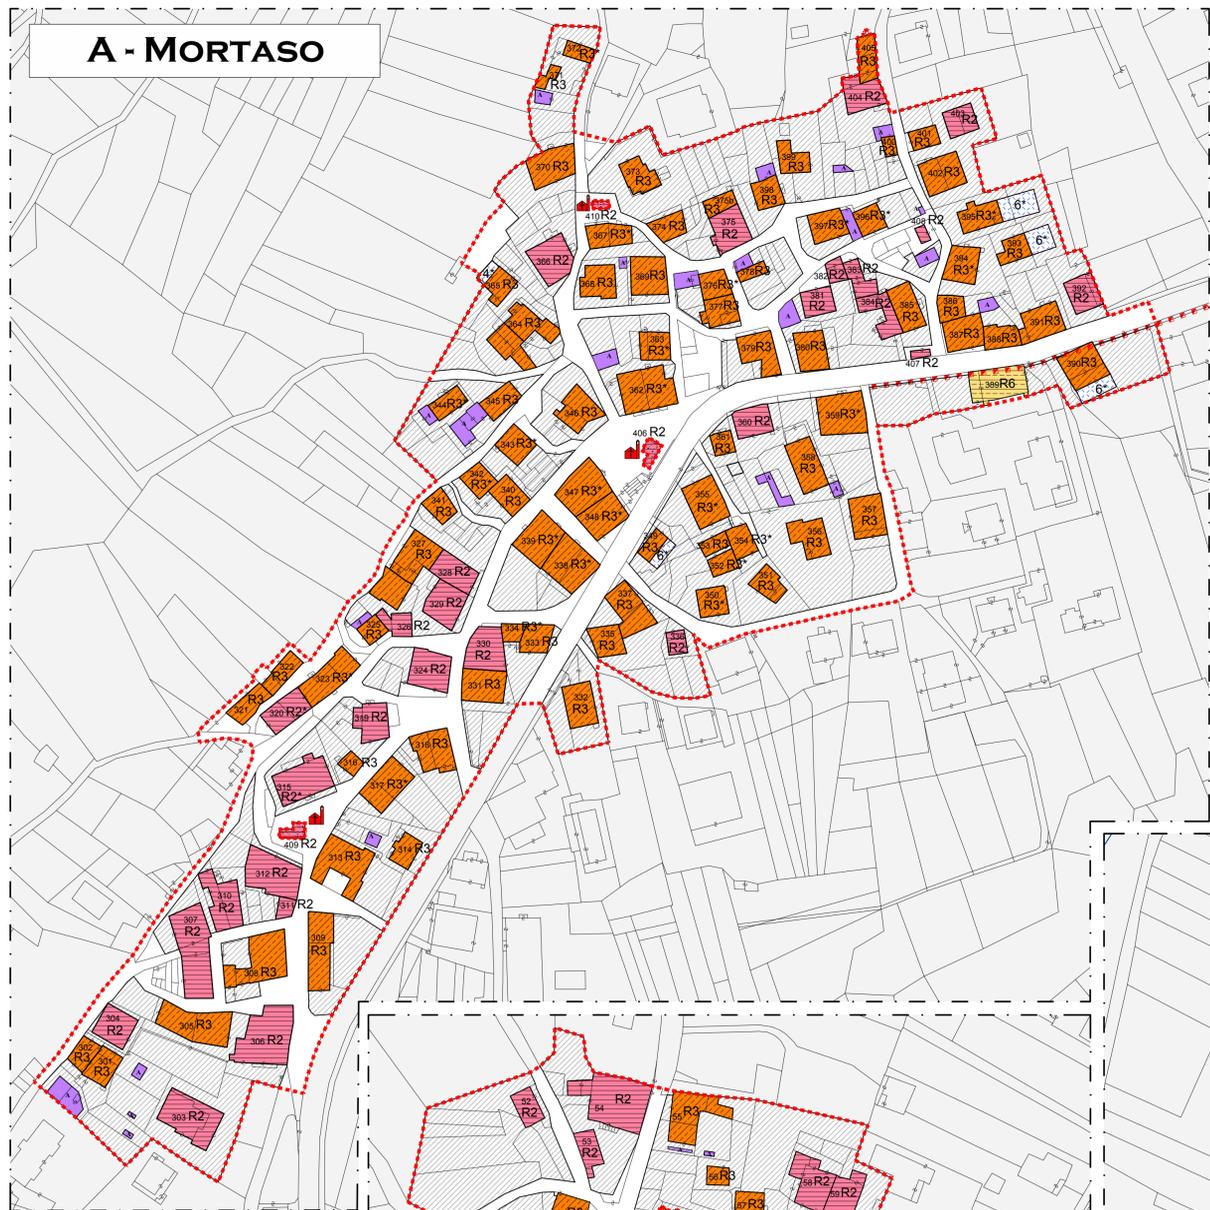

## LEGENDA - Scala 1:1.000


Insedimenti Storici

68 Unità edilizia con numero di riferimento scheda


DEFINIZIONE DEGLI INTERVENTI

A203	R1	Restauero	art. 67
A204	R2	Risanamento conservativo	art. 68
A205	R3	Ristrutturazione edilizia	art. 69
A206	R4	Sostituzione edilizia	art. 71
A207	R5	Demolizione con ricostruzione	art. 72
A208	R6	Demolizione	art. 74
A207	R7	Ricostruzione	art. 73
	R2*	Sopraelevazione di mezzo piano	
	R2**	Sopraelevazione di un piano	
	6	Intervento di costruzione con numero di mezzi piani	
A209	▲	Volume accessorio	
INTERVENTI SUGLI SPAZI PRIVATI			
non codificato	▨	M2 - Intervento di manutenzione straordinaria	
non codificato	▨	R1 - Intervento di restauro	
TUTELA STORICO ARTISTICA (D.Lgs. 42/2004)			
Z301	▭	Vincolo diretto D.Lgs. 42/2004	art. 52
Z302	▭	Vincolo indiretto D.Lgs. 42/2004	


# E - SANT'ANTONIO

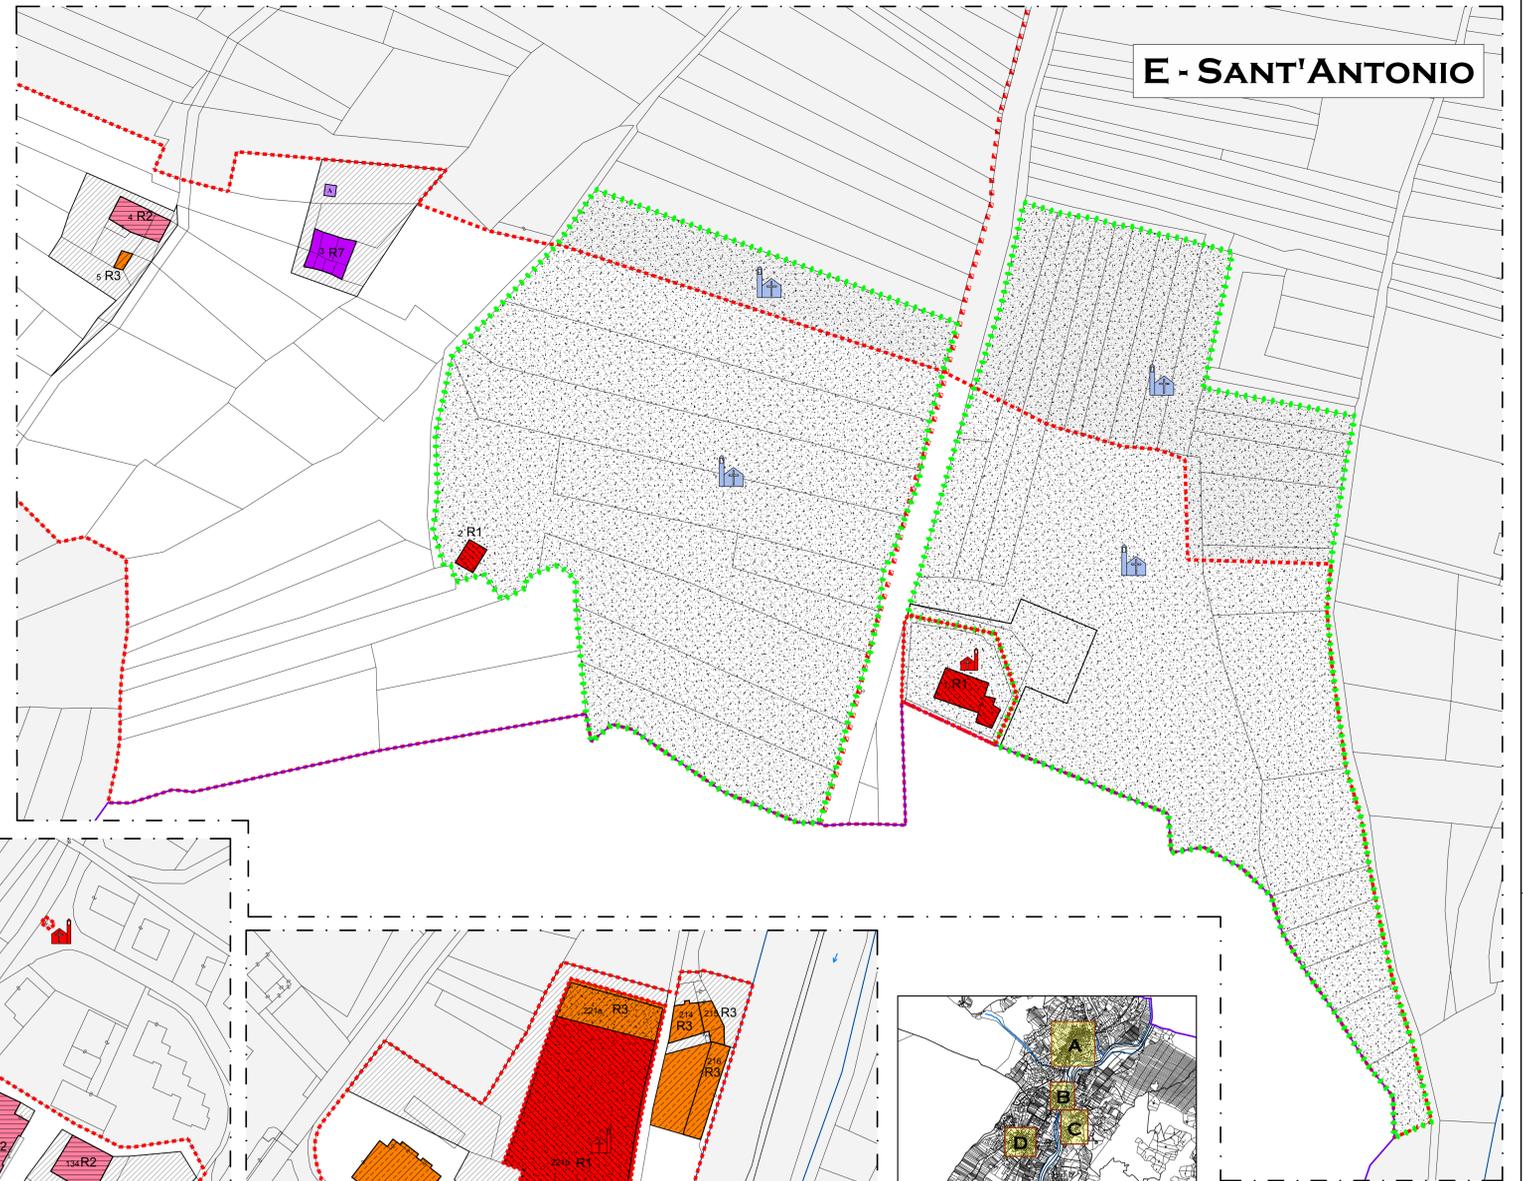



# D - BORZAGO

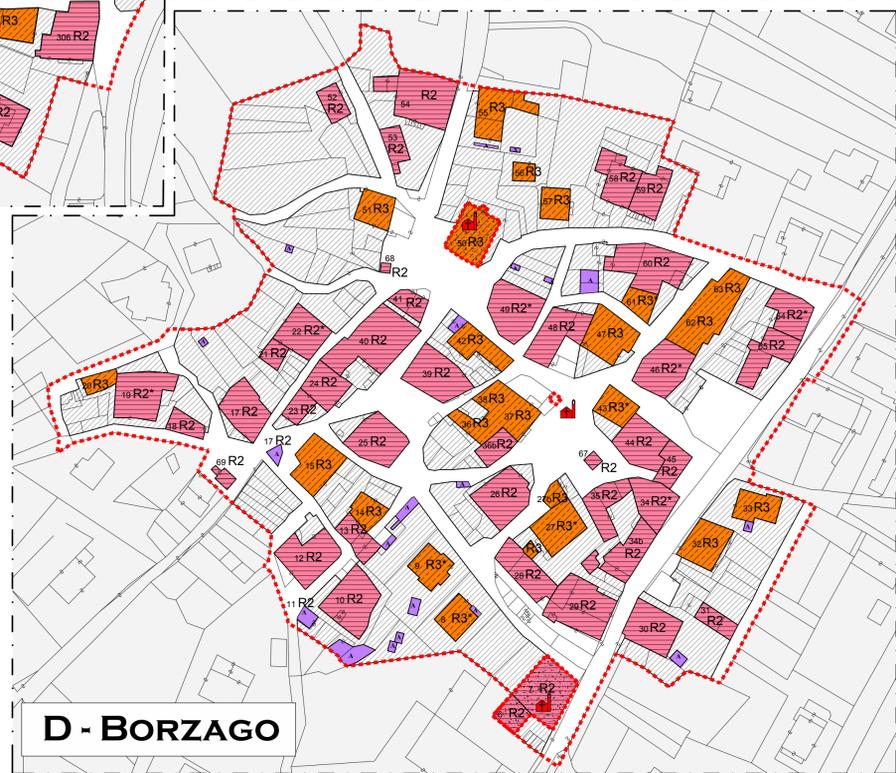

# C - FISTO

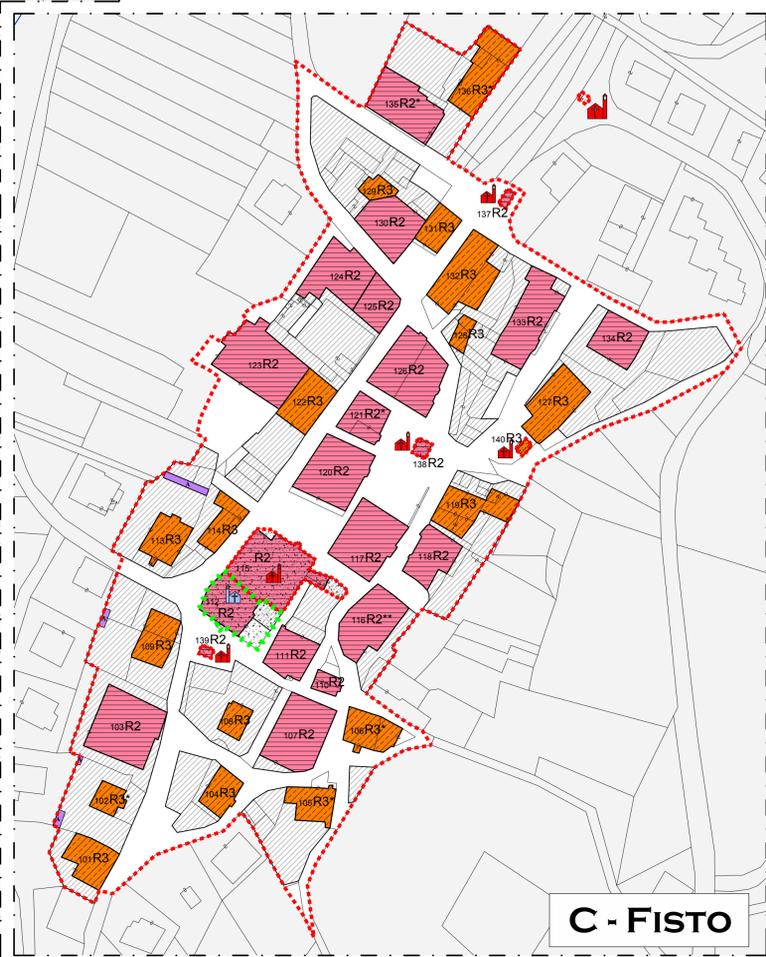

# B - SAN VIGILIO

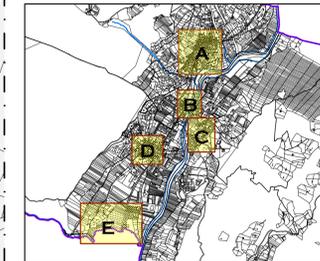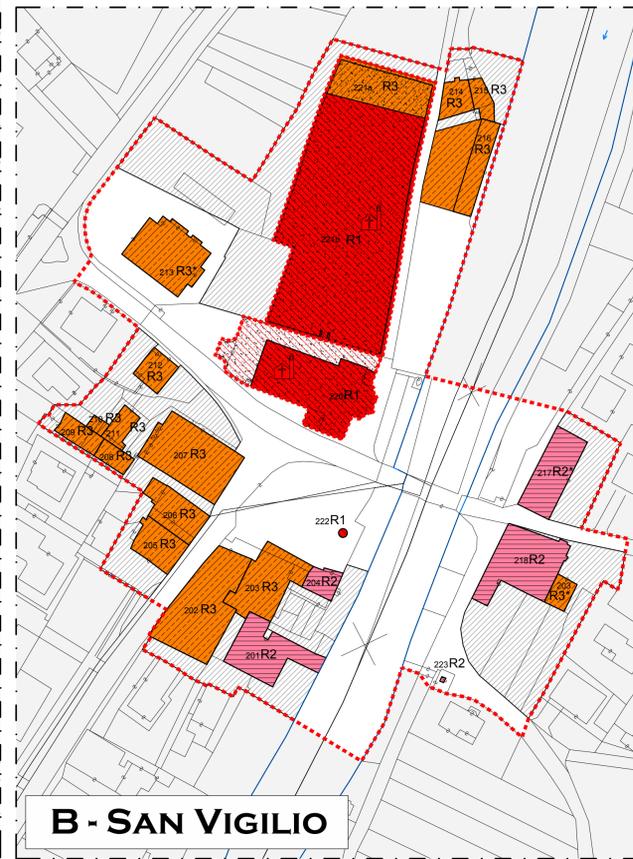

**COMUNE DI SPIAZZO**  
PROVINCIA AUTONOMA DI TRENTO



**P. R. G. - VARIANTE 2014**

**INSEDIAMENTI STORICI**  
CATEGORIA D'INTERVENTO

TAVOLA

**IS.2**

SCALA

**1:1.000**

**GENNAIO 2015**

Adozione definitiva

**AGOSTO 2015**

Approvazione

Collaboratori: Geom. Mateo Stefanelli



architetto urbanista  
dott. arch. REMO ZULBERTI  
p.zza Principale, 84 - 38082 Cimego (TN)  
e-mail: remozulberti@hotmail.com fax:0464.505823