



A - MORTASO

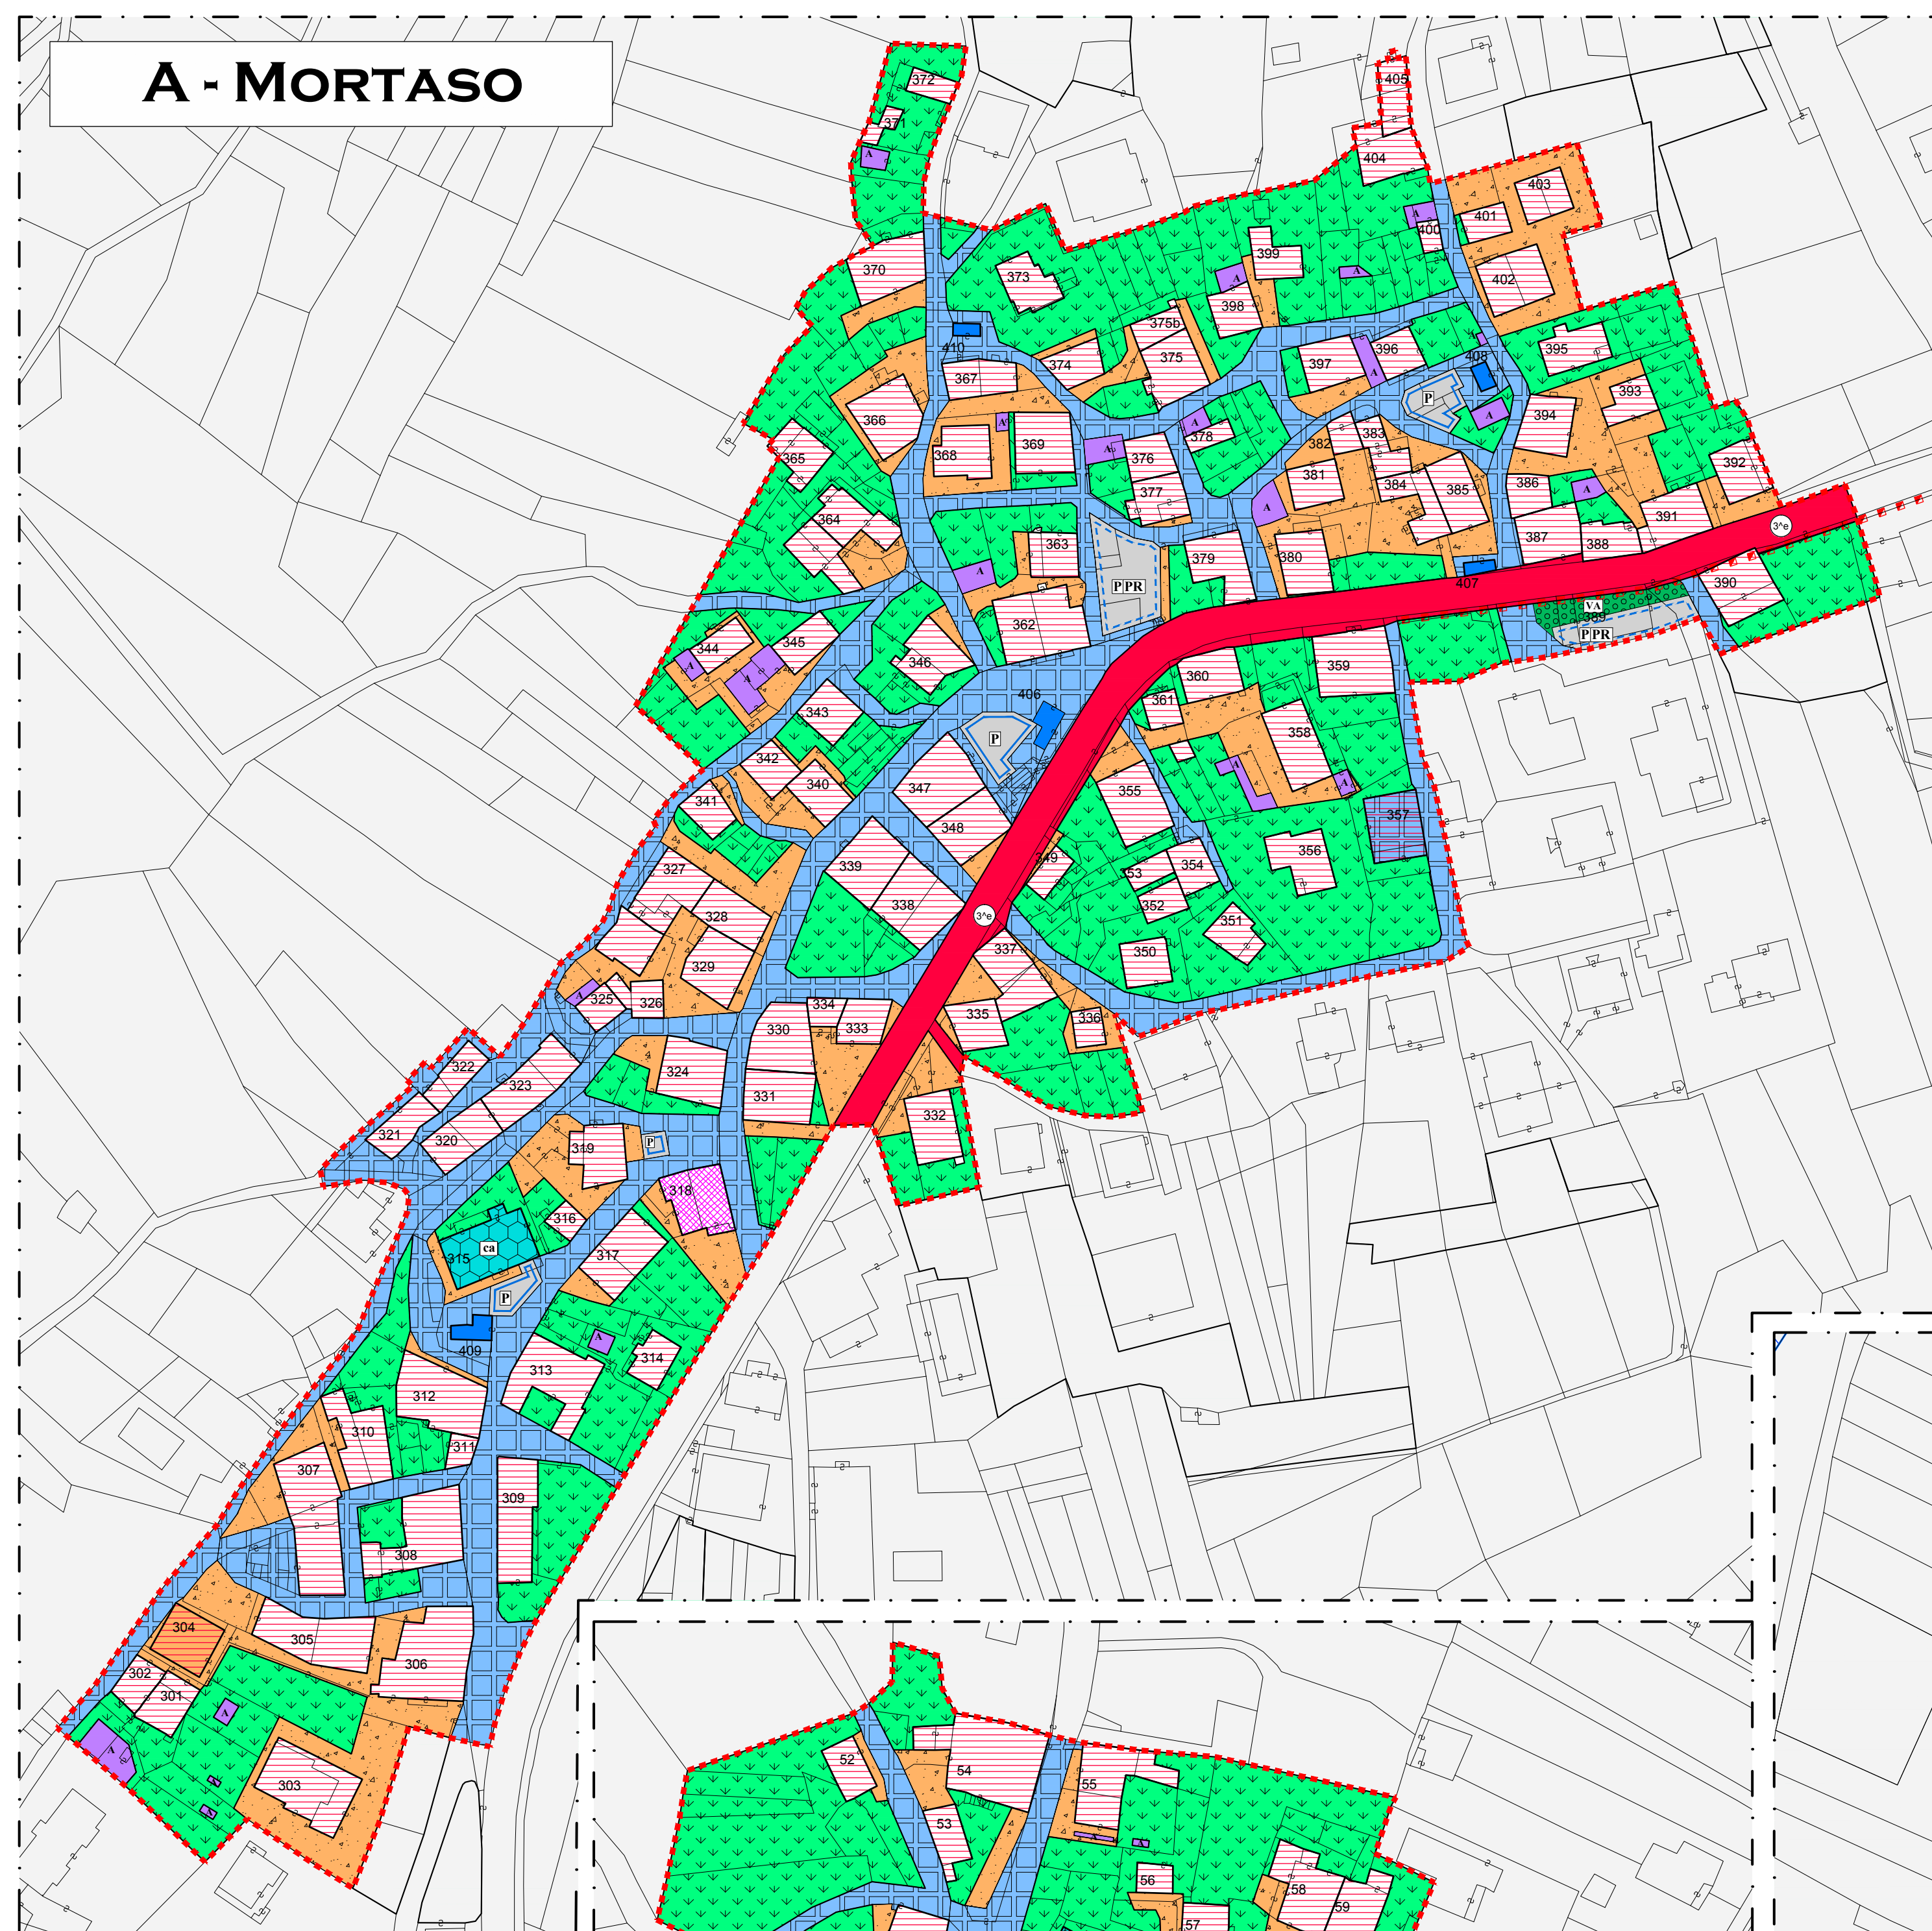


E - SANT'ANTONIO




D - BORZAGO

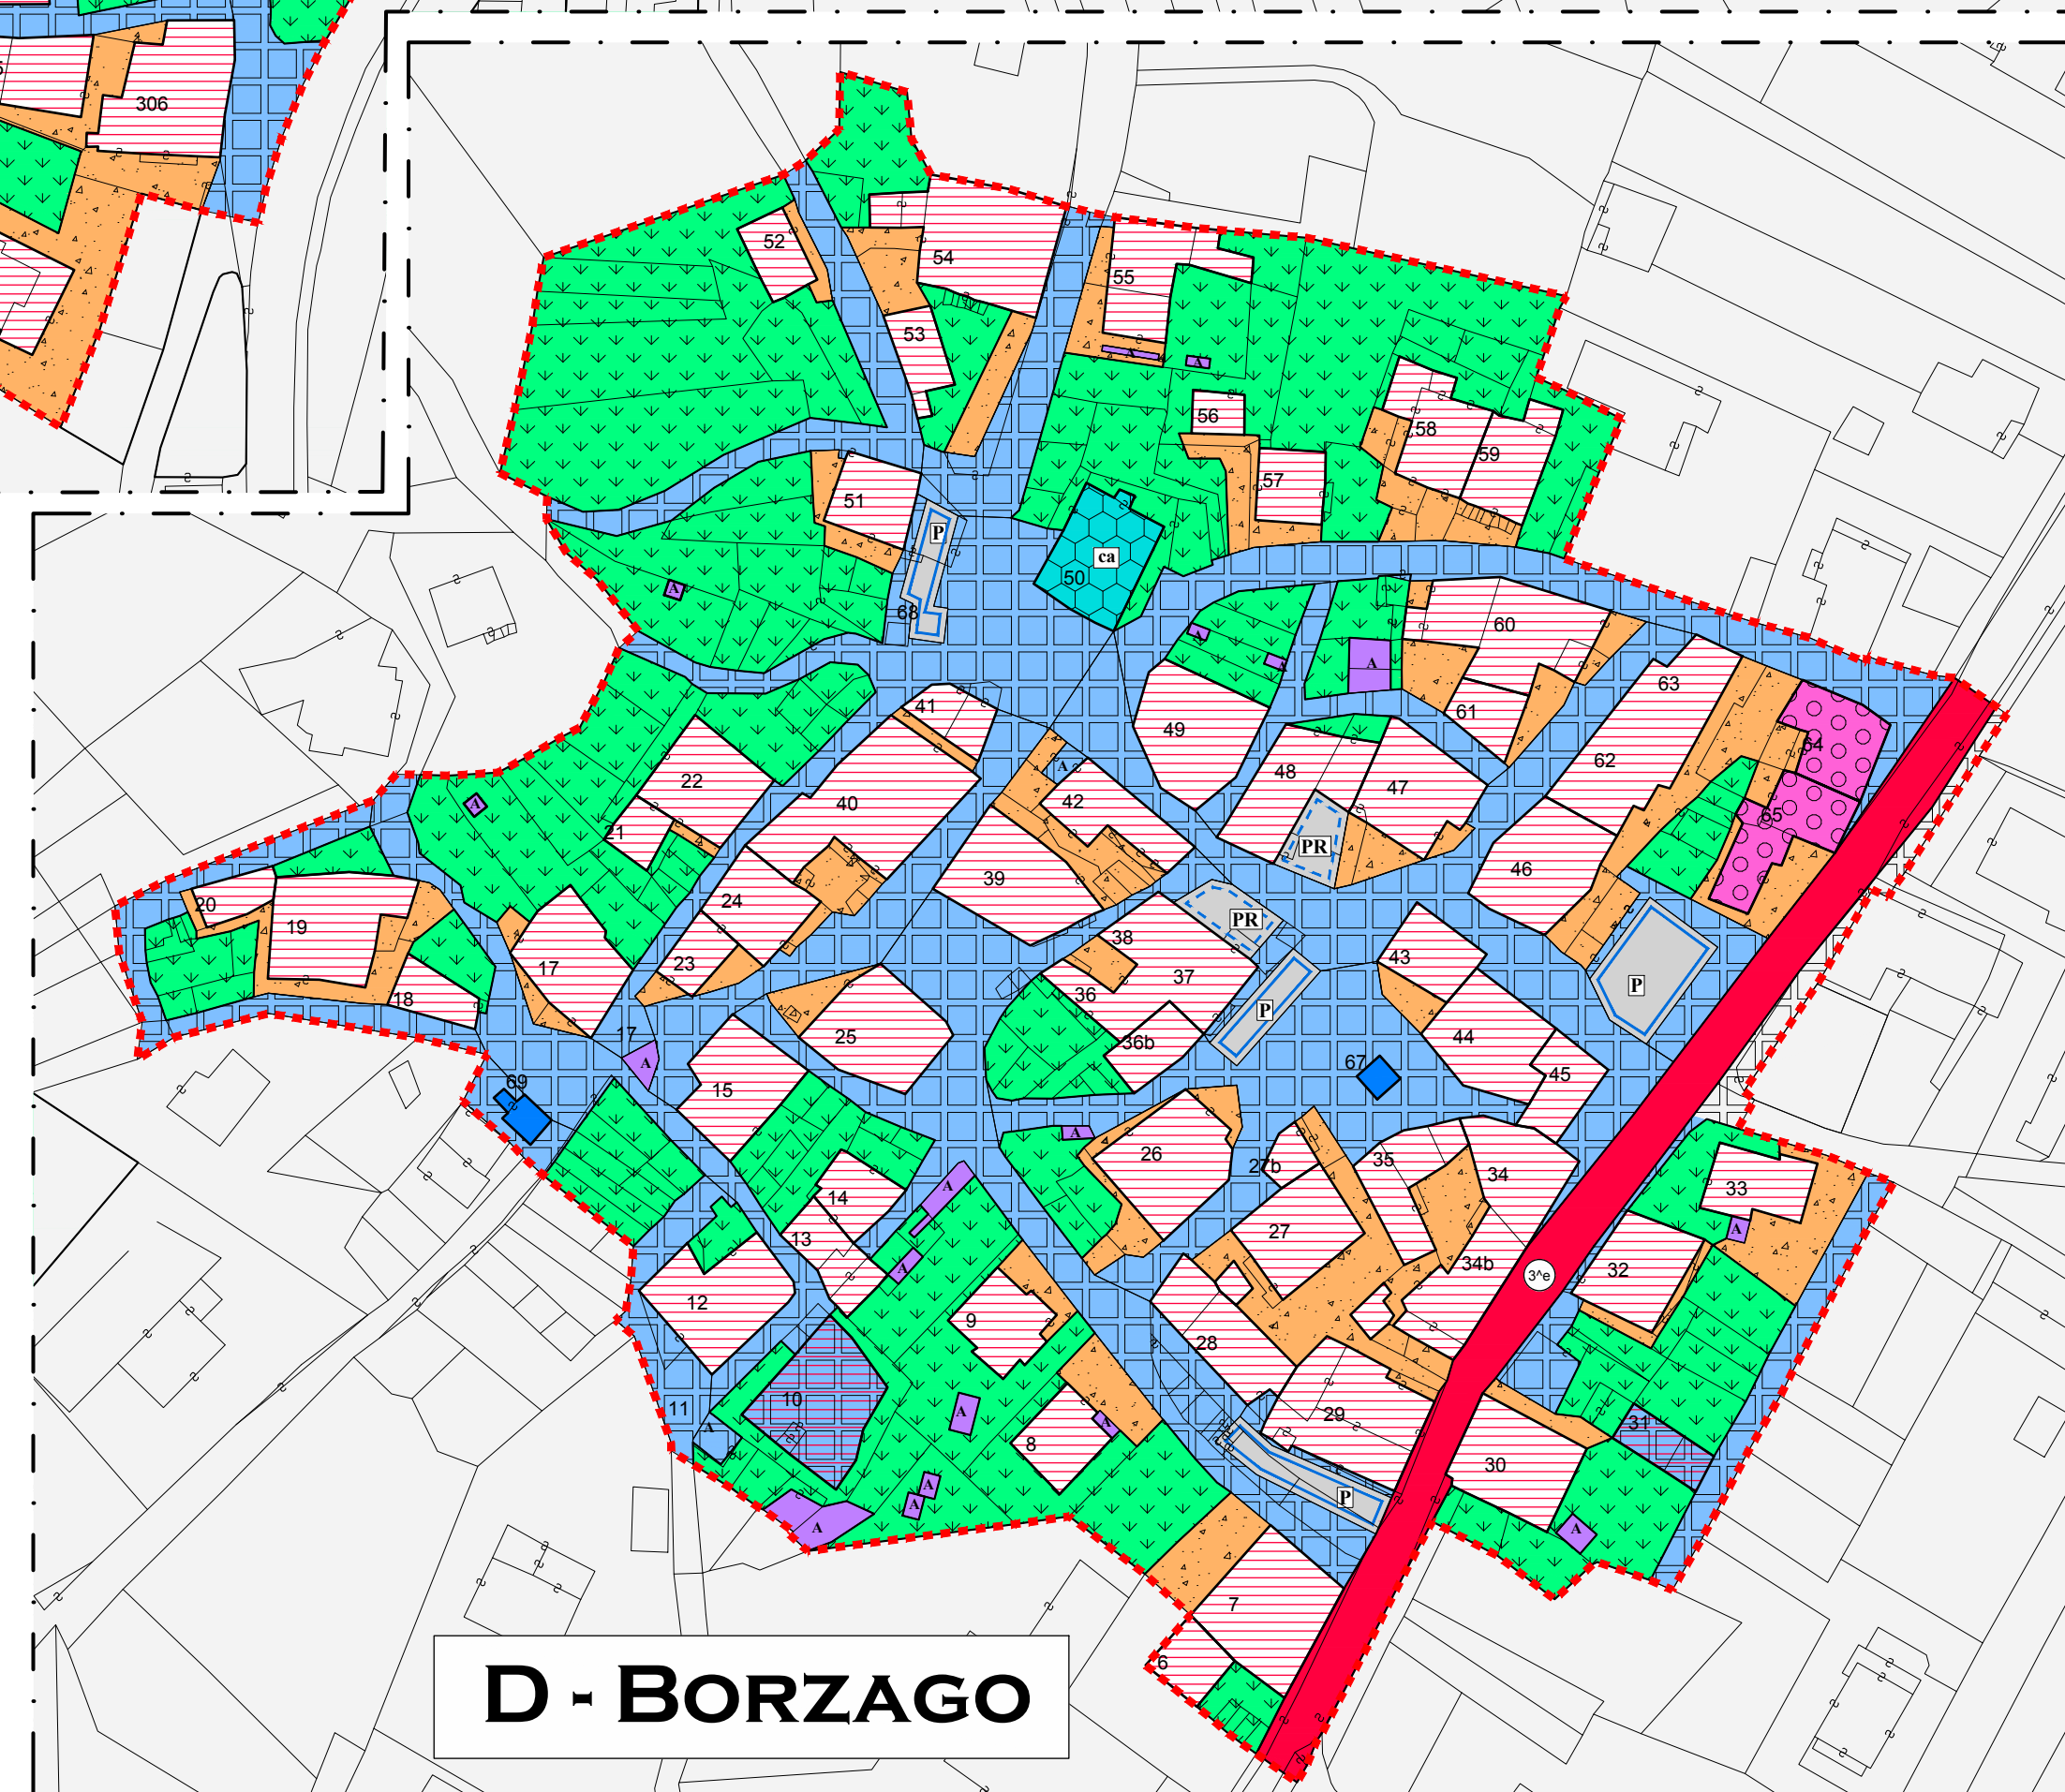


C - FISTO

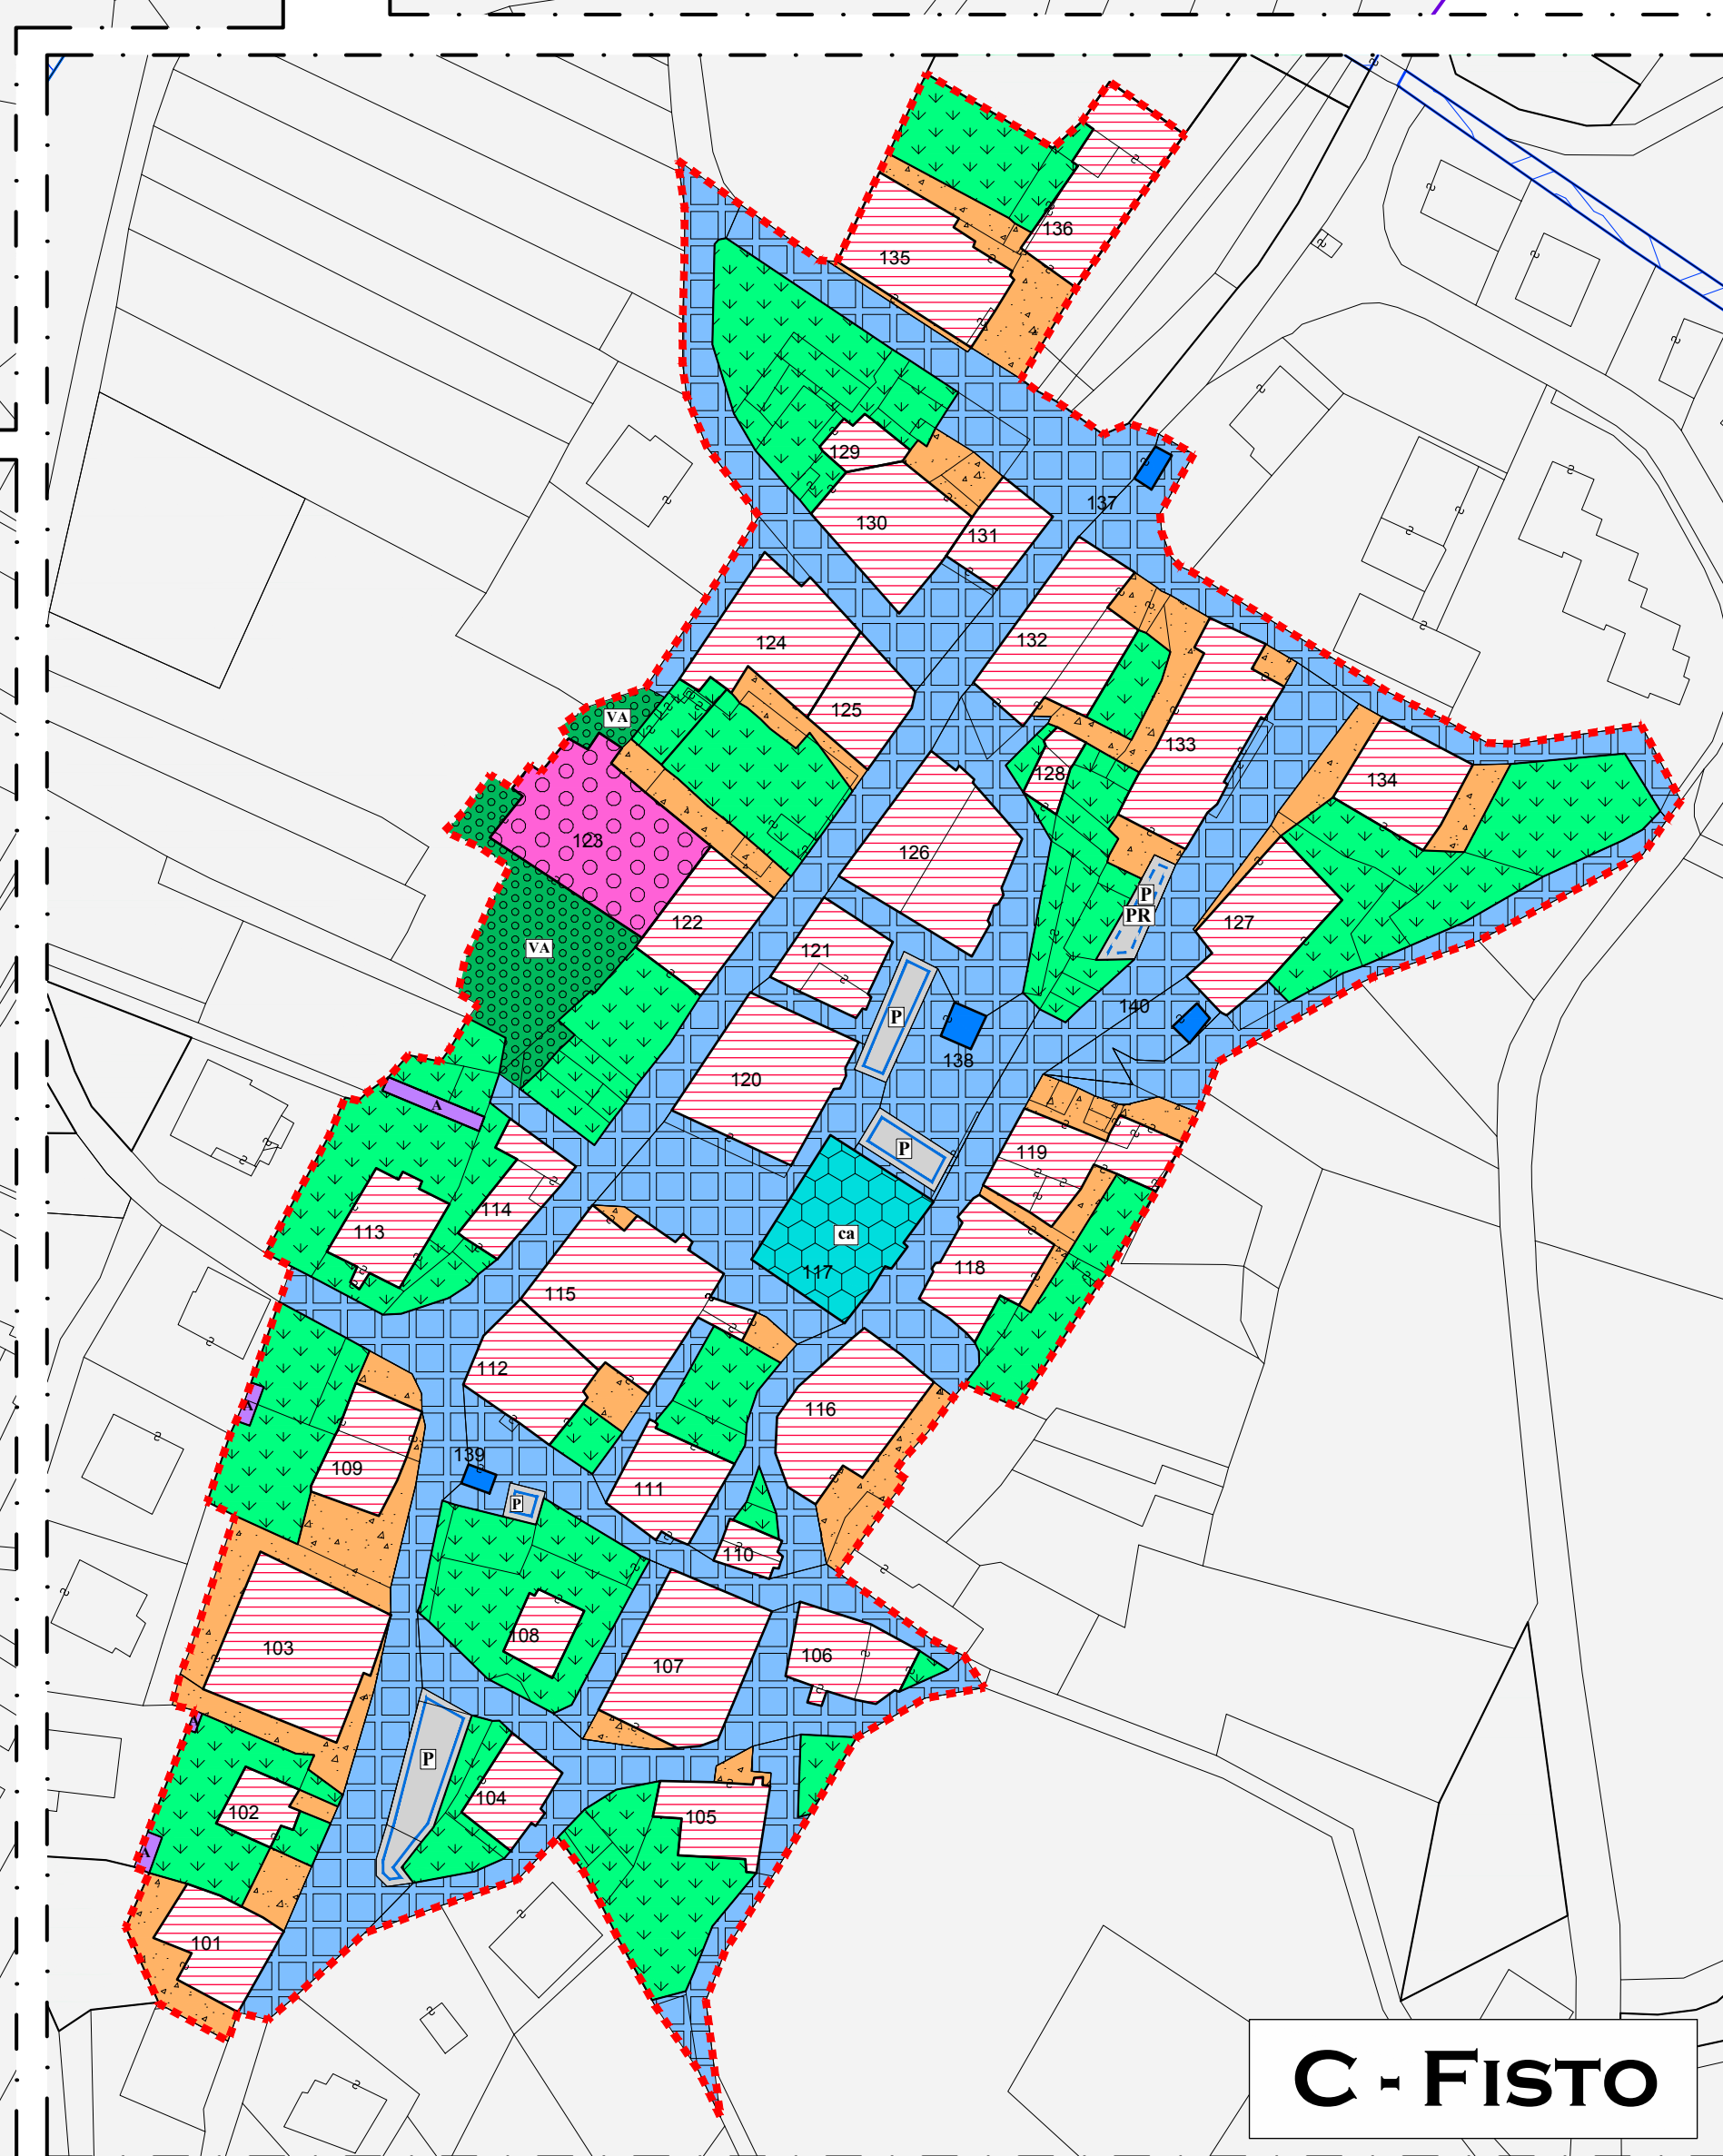

B - SAN VIGILIO

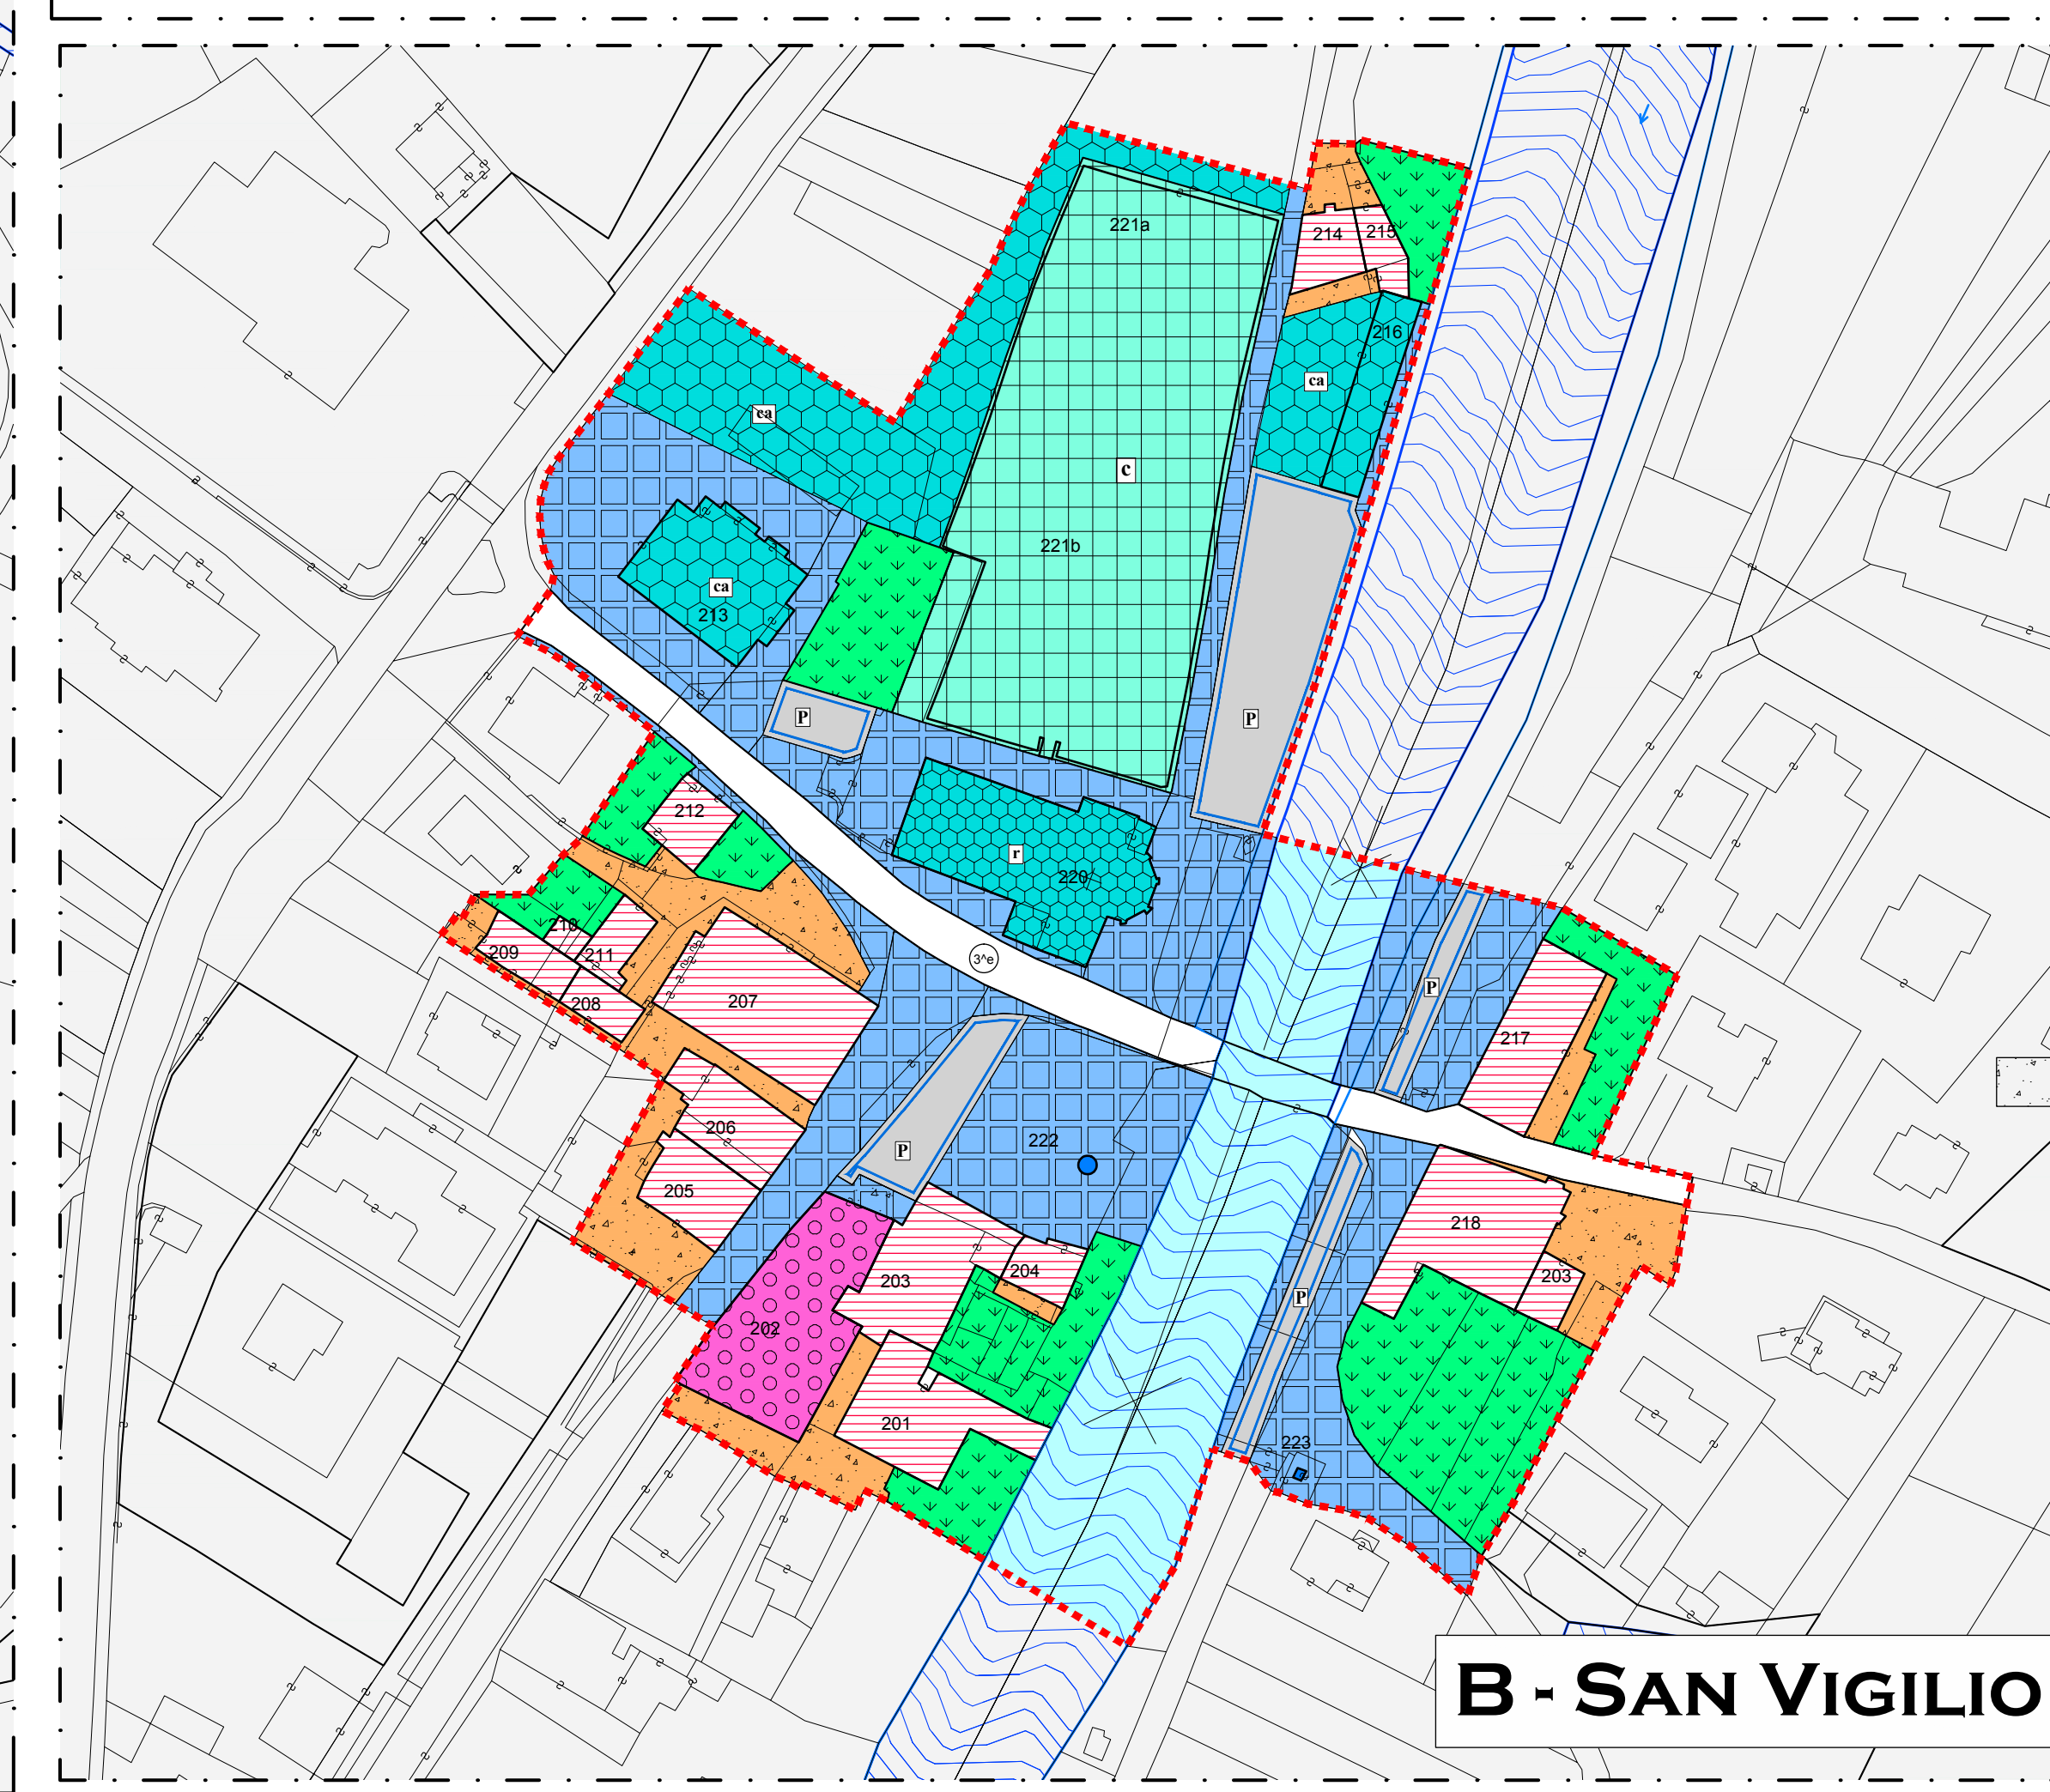

LEGENDA - Scala 1:1.000		
Insediamenti Storici		
A101		Centro storico art. 53
DESTINAZIONE D'USO DEGLI EDIFICI		
non codificato		Residenza art. 55
non codificato		Residenza-commercio art. 55
A209		Volume accessorio art. 55
non codificato		Fontane art. 55
AREE DI PERTINENZA		
H101		Verde privato art. 58
E104		Agricolo di pregio art. 43 bis
E110		Agricolo locale art. 44
A404		Spazio Privato art. 59
D201		Alberghiero art. 56
A402		Spazio pubblico art. 61
F501		Viabilità principale esistente art. 8 e 62
ATTREZZATURE E SERVIZI PUBBLICI		
F201		Civili-amministrative art. 33 e 57
F205		Religiose art. 33 e 57
F305		Parcheggi art. 63
F306		Parcheggio di progetto (da convenzionare) art. 63
F801		Cimiteri art. 57
G101		Fascia di rispetto cimiteriale art. 41
F303		Verde attrezzato art. 57
Z509		Concessione convenzionato art. 4 bis
F419		Pedonale di progetto art. 62

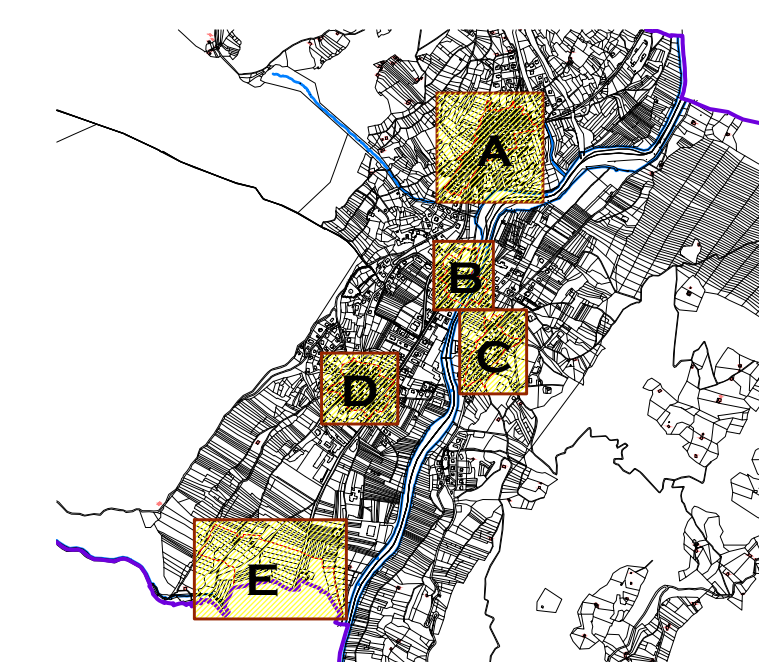

COMUNE DI SPIAZZO
PROVINCIA AUTONOMA DI TRENTO



P. R. G. - VARIANTE 2014

INSEDIAMENTI STORICI
CARTA DELL'USO DEL SUOLO

TAVOLA
IS.3

SCALA
1:1.000

GENNAIO 2015
Adozione definitiva
AGOSTO 2015
Approvazione



Collaboratori: Geom. Mateo Stefanelli

architetto urbanista
dott. arch. REMO ZULBERTI
p.zza Principale, 84 - 38082 Cimego (TN)
e-mail: remozulberti@hotmail.com fax: 0464.505623