

CATEGORIE ILLUMINOTECNICHE DI PIANO



TIPO DI STRADA – SECONDO IL CODICE DELLA STRADA:

DESCRIZIONE:

LIMITE VELOCITÀ:

ZONE DI CONFLITTO:

CATEGORIA ILLUMINOTECNICA DI RIFERIMENTO – SECONDO UNI 11248:

LUMINANZA MINIMA MANTENUTA DI RIFERIMENTO: L_m [cd/m²]

UNIFORMITÀ ORIZZONTALE DI RIFERIMENTO: U_o

UNIFORMITÀ LONGITUDINALE DI RIFERIMENTO: U_l

ABBAGLIAMENTO DEBILITANTE MASSIMO: T_l

ILLUMINAZIONE DI CONTIGUITÀ ASSEGNATA AI BORDI: R_{E1}

E

STRADE URBANE DI QUARTIERE

50km/h

C2

M3

>1

>0.4

>0.6

<15%

0.30



TIPO DI STRADA – SECONDO IL CODICE DELLA STRADA:

DESCRIZIONE:

LIMITE VELOCITÀ:

ZONE DI CONFLITTO:

CATEGORIA ILLUMINOTECNICA DI RIFERIMENTO – SECONDO UNI 11248:

LUMINANZA MINIMA MANTENUTA DI RIFERIMENTO: L_m [cd/m²]

UNIFORMITÀ ORIZZONTALE DI RIFERIMENTO: U_o

UNIFORMITÀ LONGITUDINALE DI RIFERIMENTO: U_l

ABBAGLIAMENTO DEBILITANTE MASSIMO: T_l

ILLUMINAZIONE DI CONTIGUITÀ ASSEGNATA AI BORDI: R_{E1}

F

STRADE LOCALI URBANE

50km/h

NO

M4

0.75

>0.4

>0.6

<15%

0.30



TIPO DI STRADA – SECONDO IL CODICE DELLA STRADA:

DESCRIZIONE:

LIMITE VELOCITÀ:

ZONE DI CONFLITTO:

CATEGORIA ILLUMINOTECNICA DI RIFERIMENTO – SECONDO UNI 11248:

LUMINANZA MINIMA MANTENUTA DI RIFERIMENTO: L_m [cd/m²]

UNIFORMITÀ ORIZZONTALE DI RIFERIMENTO: U_o

UNIFORMITÀ LONGITUDINALE DI RIFERIMENTO: U_l

ABBAGLIAMENTO DEBILITANTE MASSIMO: T_l

ILLUMINAZIONE DI CONTIGUITÀ ASSEGNATA AI BORDI: R_{E1}

F

STRADE LOCALI URBANE

50km/h

NO

M4

0.75

>0.4

>0.6

<15%

0.30



TIPO DI STRADA – SECONDO IL CODICE DELLA STRADA:

DESCRIZIONE:

CATEGORIA ILLUMINOTECNICA DI RIFERIMENTO – SECONDO UNI 11248:

ILLUMINAMENTO ORIZZONTALE MEDIO MANTENUTO: E [lx]

ILLUMINAMENTO ORIZZONTALE MINIMO MANTENUTO: E_{min} [lx]

Fbis

ITINERARI CICLO-PEDONALI


P2

10.0

2.0


PLANIMETRIA CENTRO ABITATO

1:5.000

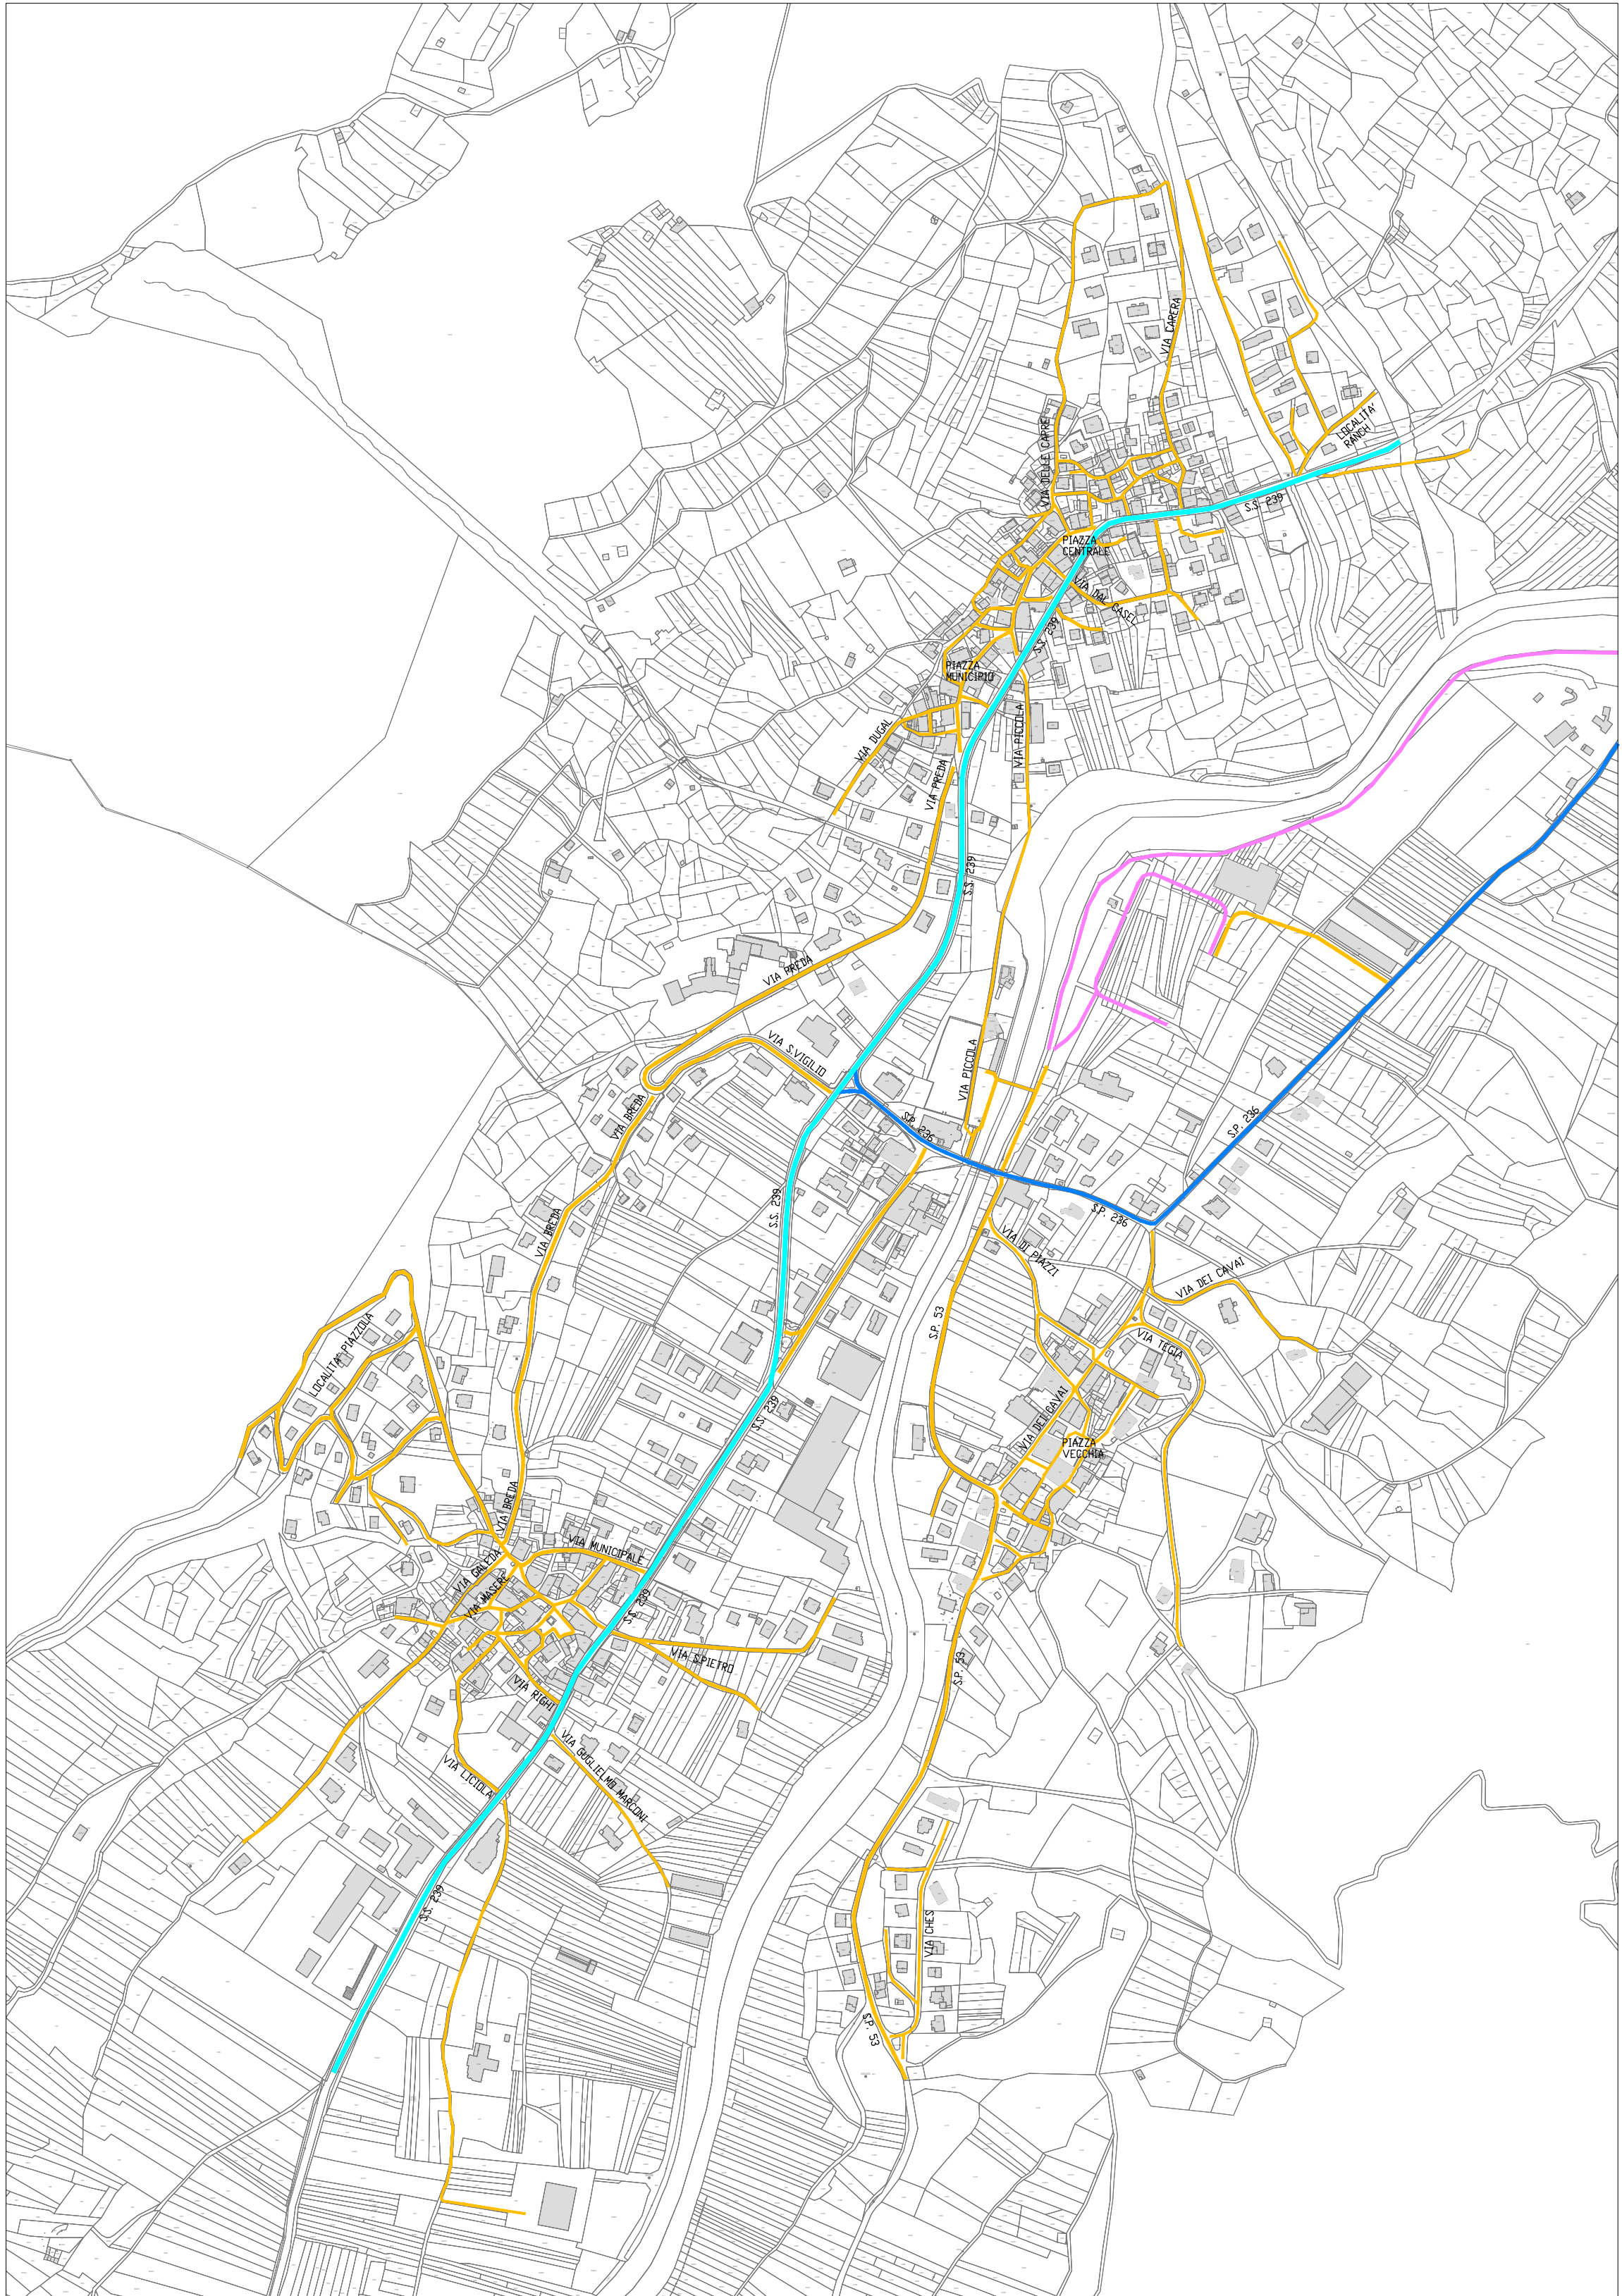

PLANIMETRIA COMUNALE COMPLESSIVA

1:50.000

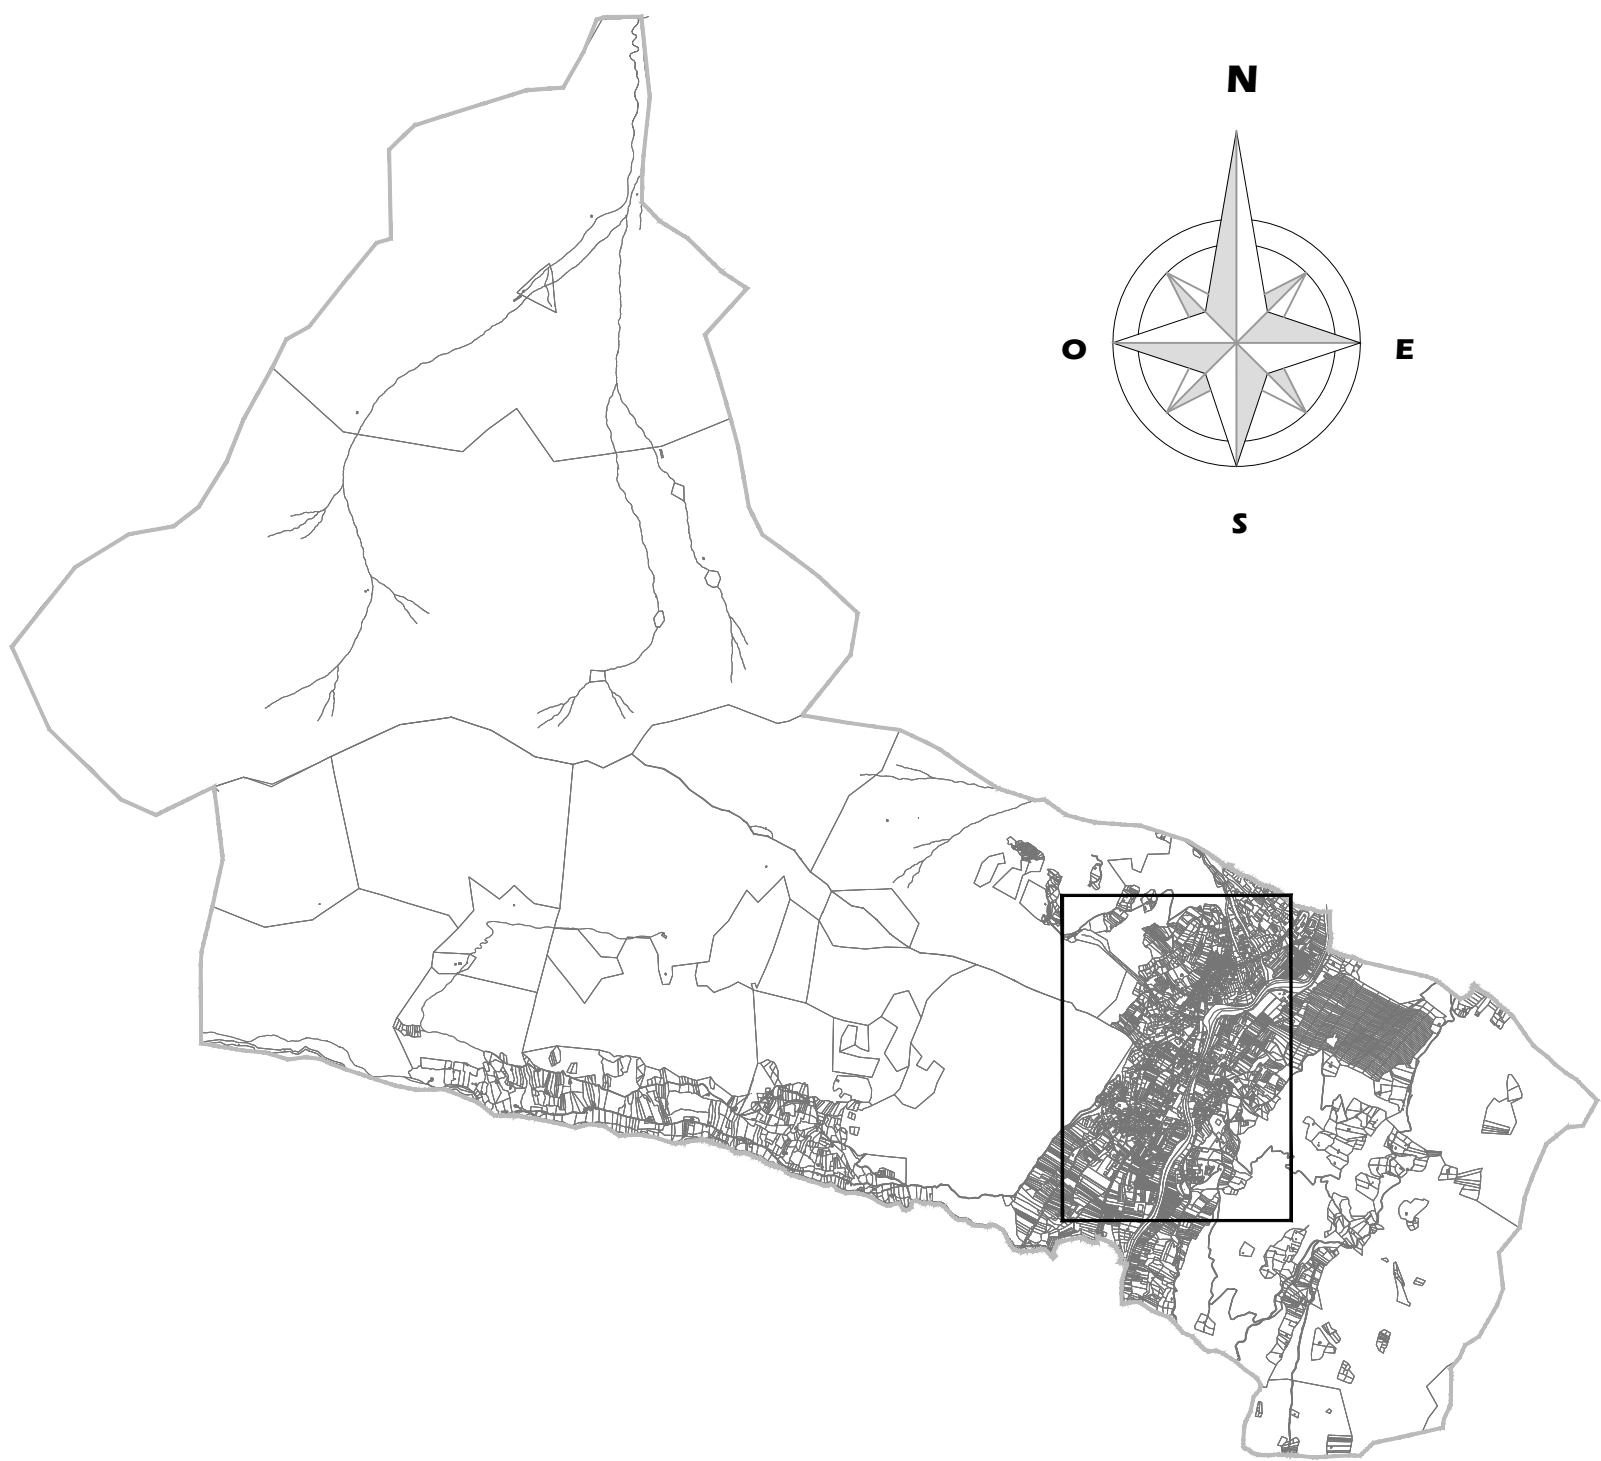


Provincia Autonoma di Trento



Comune di Spiazzo

Piano Regolatore dell'Illuminazione Comunale

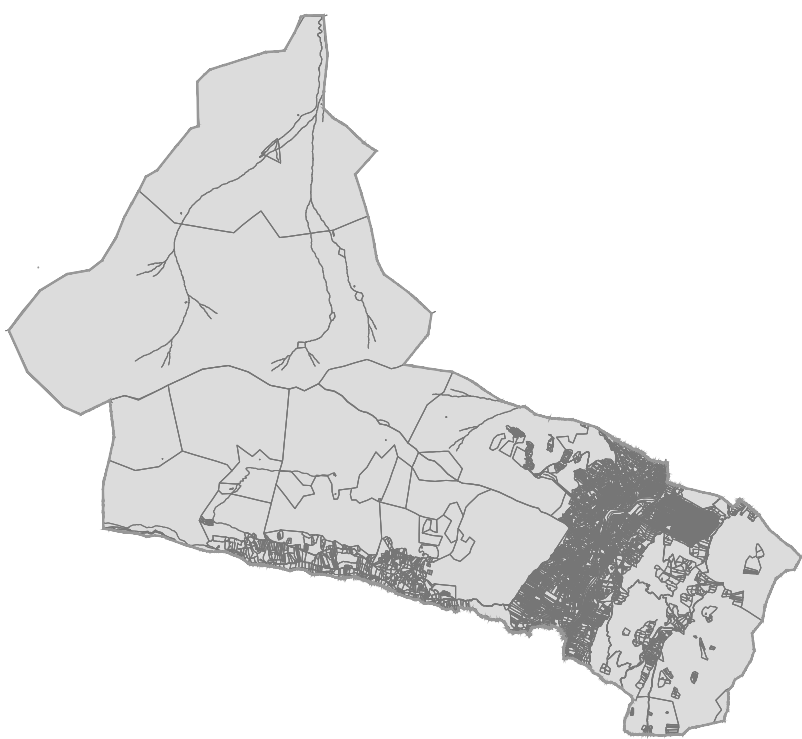

P.R.I.C. AGGIORNAMENTO 2021

NUMERO TAVOLA:

B2

TITOLO TAVOLA:

CATEGORIE ILLUMINOTECNICHE DI PIANO

COMMITTENTE:

AMMINISTRAZIONE COMUNALE DI SPIAZZO

DATA:

15 MAGGIO 2021

RIFERIMENTO NORMATIVO:

LEGGE PROVINCIALE n.16 del 03.10.2007 ed allegati

SCALA:

VARIE

ORDINE DEI PERITI INDUSTRIALI
DI TRENTO
Perito Industriale
NICOLA MAFFEI
Iscrizione Albo n. 1828

PROGETTISTA:

Studio Tecnico per.ind. Nicola Maffei

Sede Legale: Via A.Diaz, 22 38096 Pizzolo (TN)

Sede Ufficio: Via F.Filzi, 9 38079 Tione di Trento (TN)

Partita IVA: 01585980228

Codice Fiscale: MFF NCL 69C05 L174E

Teléfono: +39 0465 324698

Fax: +39 0465 329819

E-mail: info@studionicolamaffei.it

Web: www.studionicolamaffei.it