

TIPO DI INTERVENTO

PRIORITA' INTERVENTI

T1 - NUOVO IMPIANTO

P1 - PRIORITA' 1 - INTERVENTO T2 SU SS 239 DA ZC.1 A MORTASO

T2 - RIFACIMENTO TOTALE O PARZIALE

P2 - PRIORITA' 2 - INTERVENTO T1 - T2 - T4 SU SP236 DA PONTE SPIAZZO A BOCENAGO

T3 - ADEGUAMENTO NORMATIVO

P3 - PRIORITA' 3 - INTERVENTO T2 - T5 SU SS 239 DA ZC.1 A BORZAGO

T4 - AMPLIAMENTO O INTEGRAZIONE

P4 - PRIORITA' 4 - INTERVENTO T1 - T2 ABITATO BORZAGO

T5 - RIQUALIFICAZIONE ENERGETICA

P5 - PRIORITA' 5 - INTERVENTO T3 - T5 ABITATO BORZAGO VIA BREDA

T6 - RIQUALIFICAZIONE ENERGETICA

P6 - PRIORITA' 6 - INTERVENTO T5 ABITATO MORTASO

T7 - RIQUALIFICAZIONE ENERGETICA


P7 - PRIORITA' 7 - INTERVENTO T3 - T5 ABITATO FISTO

STIMA DEGLI INTERVENTI

PRIORITA'	INTERVENTI			IMPORTI					
	TIPO	GRADO	LOCALIZZAZIONE	TIPO	DESCRIZIONE	LAVORI	ONERI ACCESSORI	IMPOSTE	TOTALE
P1	ALTA		SS 239 TRATTO DA ZC.01 ROTONDA CENTRO COMMERCIALE A MORTASO	T2	RIFACIMENTO TOTALE	250.000,00 €	30.000,00 €	31.600,00 €	311.600,00 €
P2	ALTA		SS 236 TRATTO DA PONTE SPIAZZO FINO A CONFINE BOCENAGO	T1-T2-T4	NUOVO - RIFACIMENTO - AMPLIAMENTO	200.000,00 €	24.000,00 €	25.280,00 €	249.280,00 €
P3	ALTA		SS 239 TRATTO DA ZC.01 ROTONDA CENTRO COMMERCIALE A BORZAGO (Care Alto)	T2	RIFACIMENTO PARZIALE	65.000,00 €	7.800,00 €	8.216,00 €	81.016,00 €
	ALTA		SS 239 TRATTO DA BORZAGO (Care Alto) A BORZAGO (Confine con Pelego)	T5	RIQUALIFICAZIONE ENERGETICA	45.000,00 €	5.400,00 €	5.688,00 €	56.088,00 €
P4	ALTA		ABITATO DI BORZAGO - CENTRO STORICO E RESIDENZIALE	T1-T2	NUOVO - RIFACIMENTO PARZIALE	250.000,00 €	30.000,00 €	31.600,00 €	311.600,00 €
P5	MEDIA		ABITATO DI BORZAGO - VIA BREDA	T3-T5	ADEGUAMENTO E RIQUALIFICAZIONE	50.000,00 €	6.000,00 €	6.320,00 €	62.320,00 €
P6	MEDIA		ABITATO DI MORTASO - CENTRO STORICO E RESIDENZIALE	T5	RIQUALIFICAZIONE ENERGETICA	190.000,00 €	22.800,00 €	24.016,00 €	236.816,00 €
P7	MEDIA		ABITATO DI FISTO - CENTRO STORICO E RESIDENZIALE	T3-T5	ADEGUAMENTO E RIQUALIFICAZIONE	250.000,00 €	30.000,00 €	31.600,00 €	311.600,00 €
	MEDIA		ABITATO DI CHES	T3-T5	ADEGUAMENTO E RIQUALIFICAZIONE	120.000,00 €	14.400,00 €	15.168,00 €	149.568,00 €
	MEDIA		ABITATO DI SPIAZZO	T3-T5	ADEGUAMENTO E RIQUALIFICAZIONE	80.000,00 €	9.600,00 €	10.112,00 €	99.712,00 €
			SOMMARIO TOTALI			1.500.000,00 €	180.000,00 €	189.600,00 €	1.869.600,00 €


PLANIMETRIA CENTRO ABITATO

1:5.000

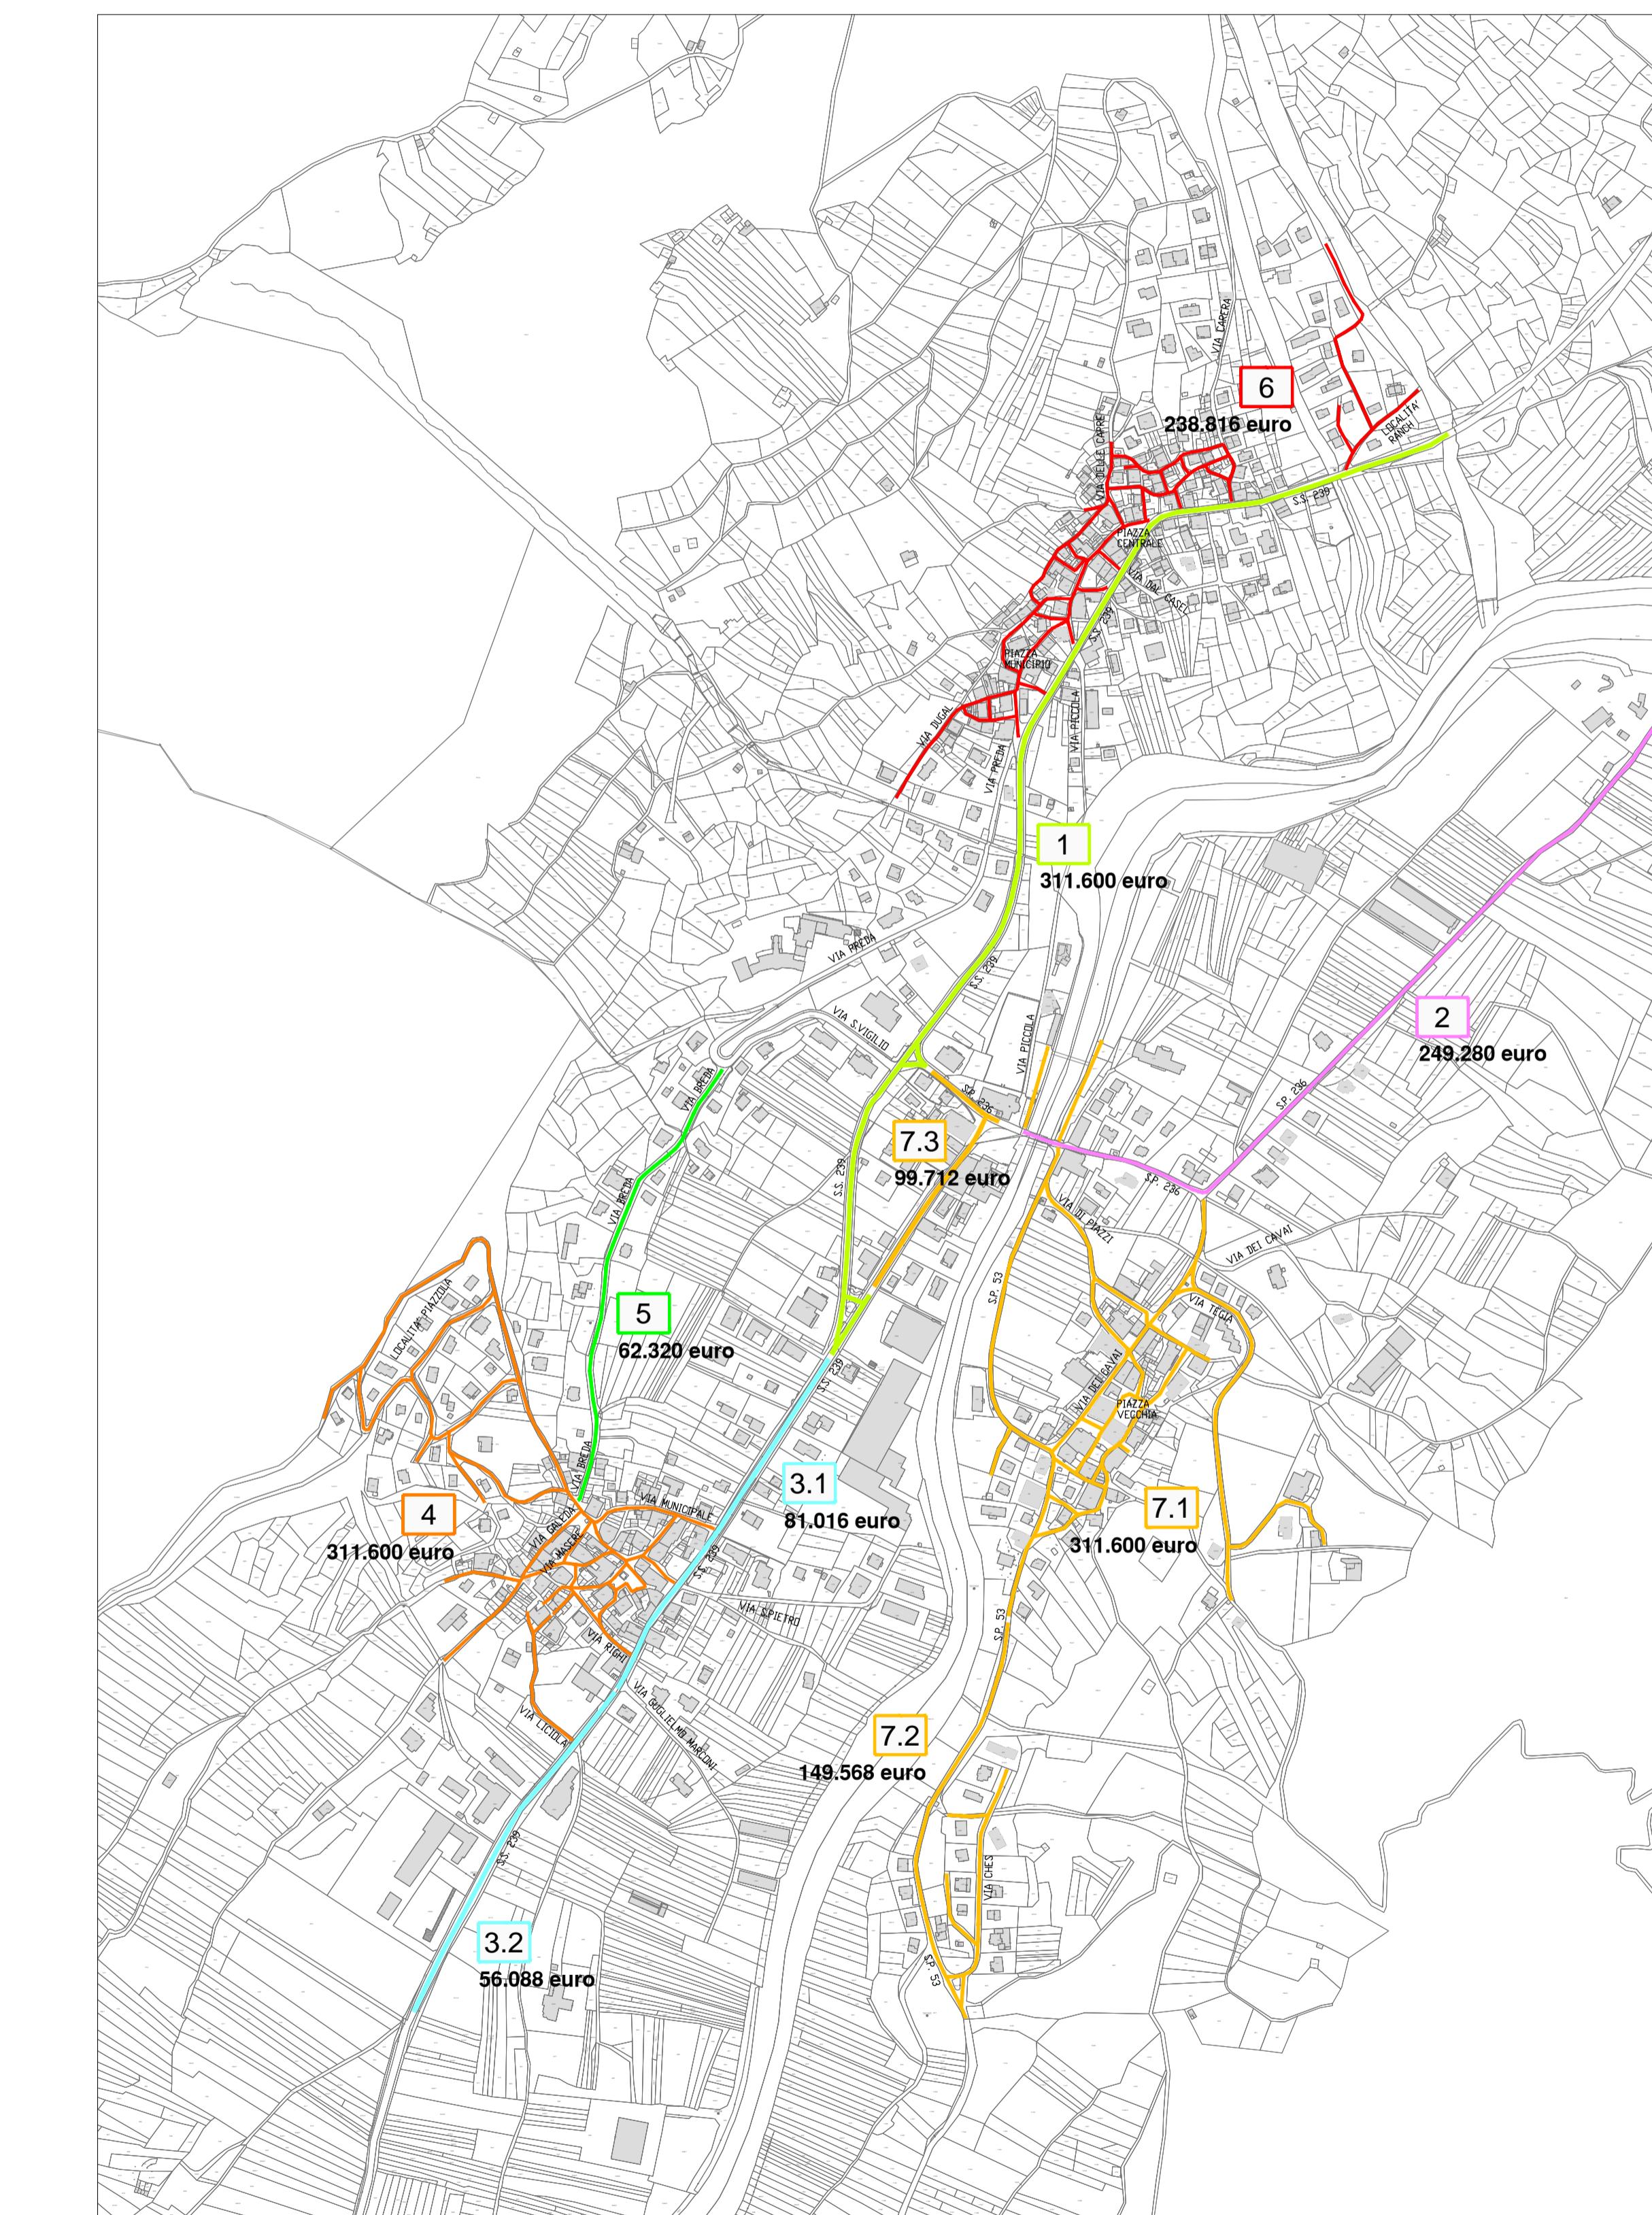

PLANIMETRIA COMUNALE COMPLESSIVA


1:50.000

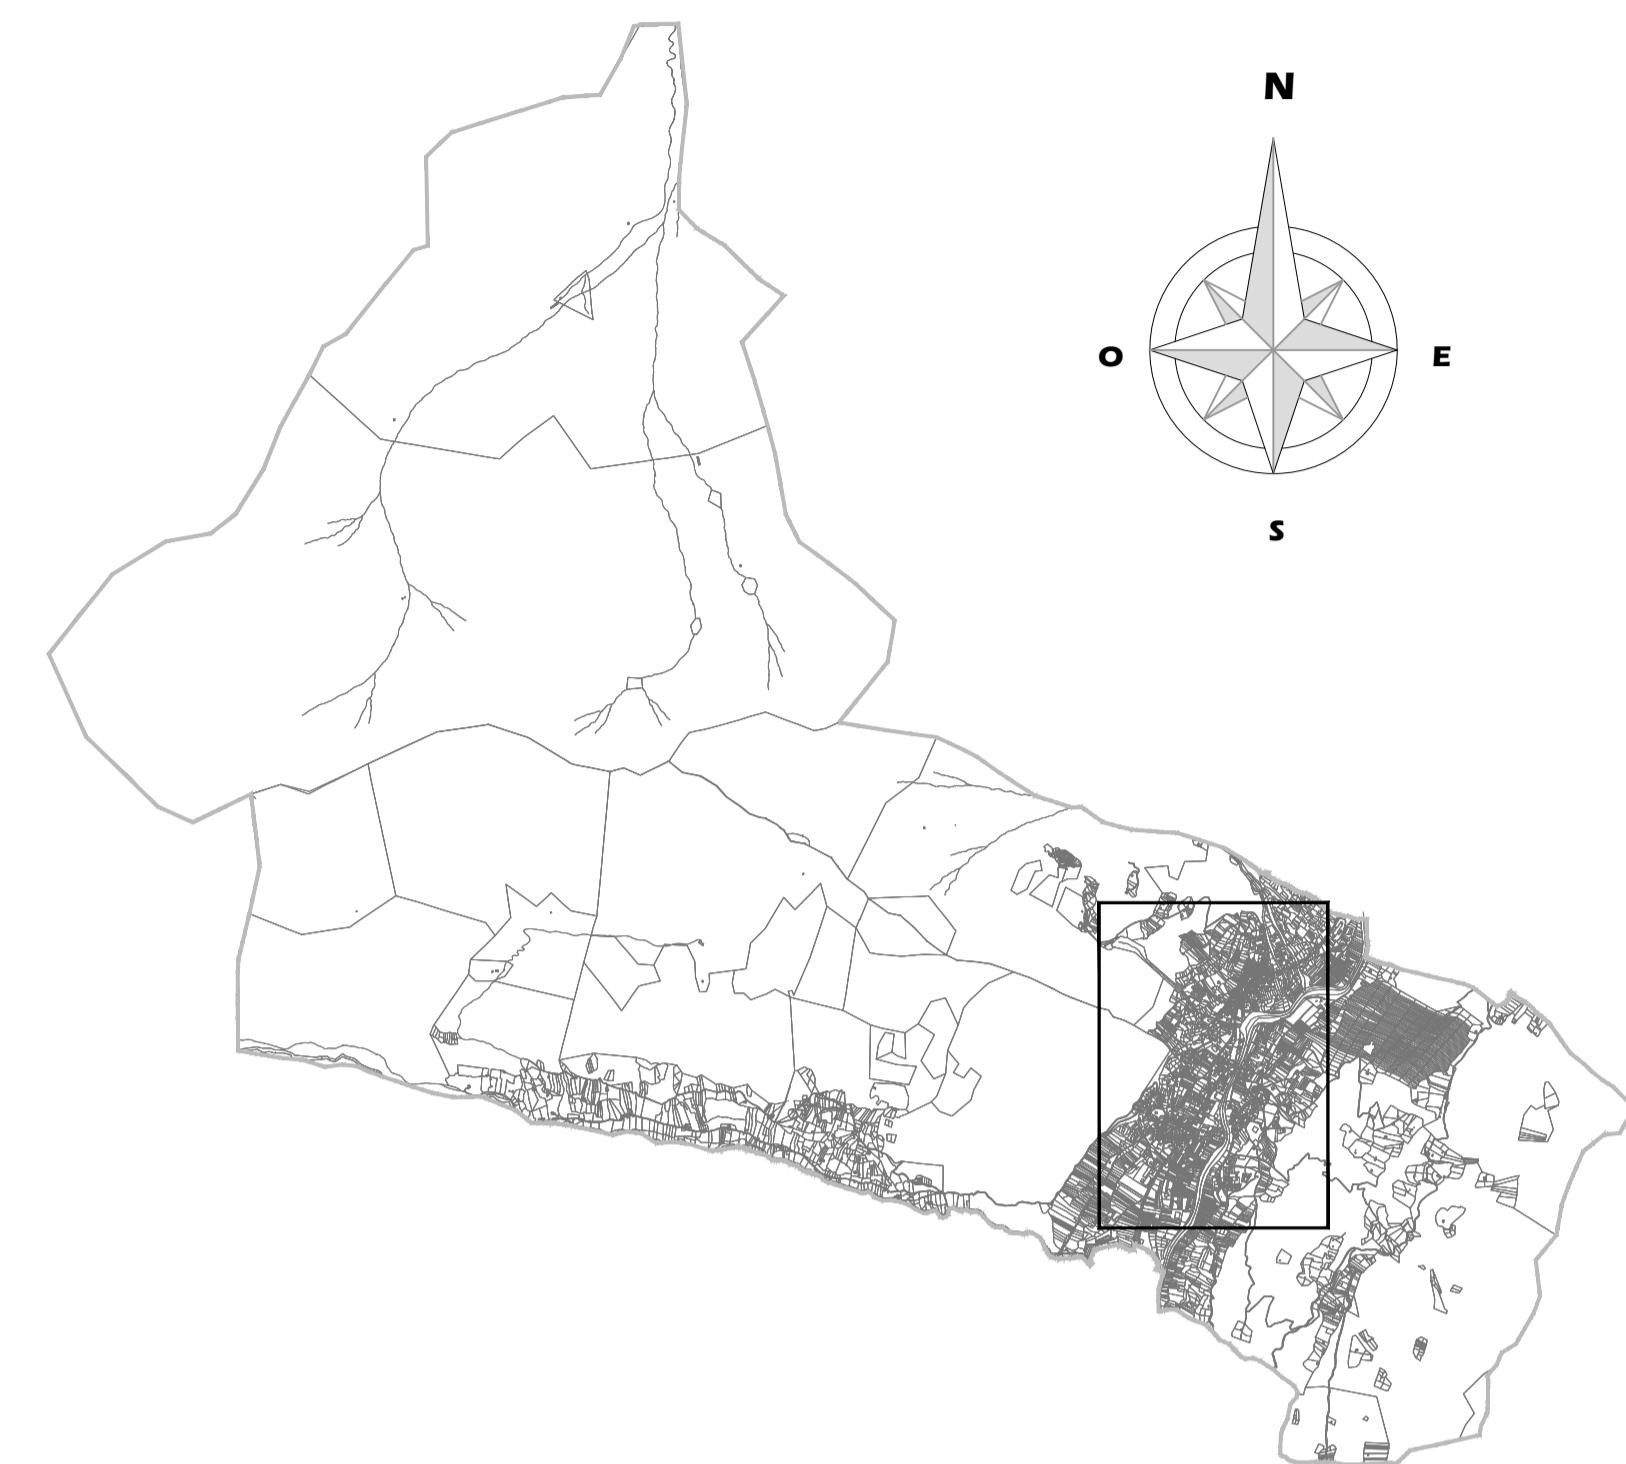

Provincia Autonoma di Trento
Comune di Spiazzo



Piano Regolatore dell'Illuminazione Comunale

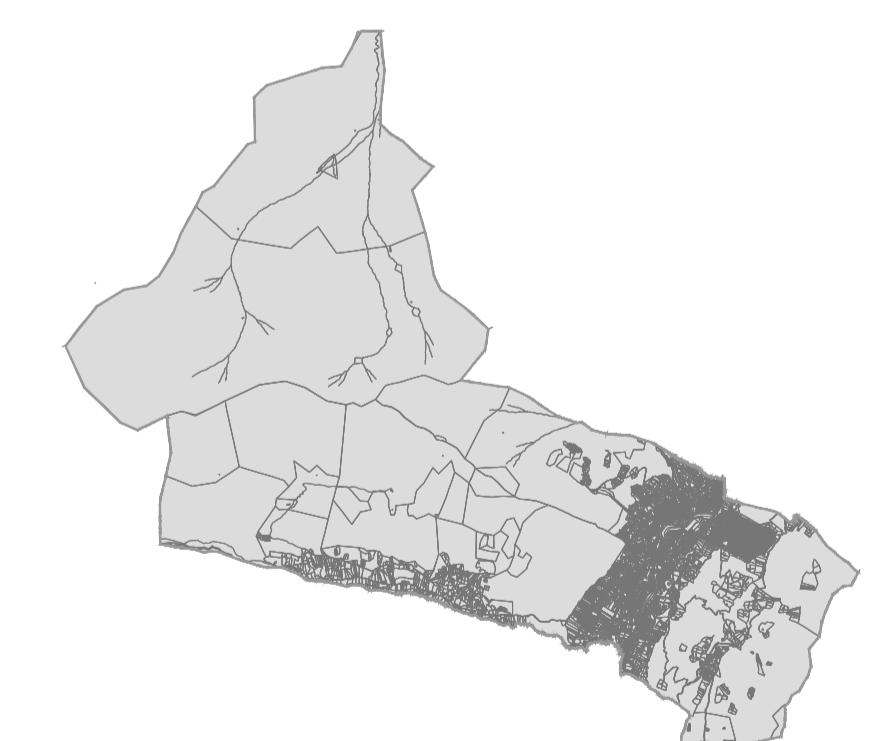

PRIORITA' E STIMA DEGLI INTERVENTI

OGGETTO: P.R.I.C. AGGIORNAMENTO 2021	NUMERO TAVOLA: B5
TIPOLO TAVOLA:	
PIANO INTERVENTI, PRIORITA' E COSTI	
COMMITTENTE: AMMINISTRAZIONE COMUNALE DI SPIAZZO	DATA: 15 MAGGIO 2021
RIPIEGAMENTO NORMATIVO: LEGGE PROVINCIALE n.16 del 03.10.2007 ed allegati	SCALA: VARIE
PROGETTISTA: Studio Tecnico per.ind. Nicola Maffei	ORDINE DEI PERITI INDUSTRIALI DI TRENTO Perito Industriale NICOLA MAFFEI Iscrizione Albo n. 1828
Sede Legale: Via A.Diz. 22 38088 Pizzolo (TN) Sede Ufficio: Via F.lli B. 38079 Tione di Trento (TN) Telefono: +39 0465 324698 Fax: +39 0465 329819 E-mail: info@studionicolamaffei.it Web: www.studionicolamaffei.it	