
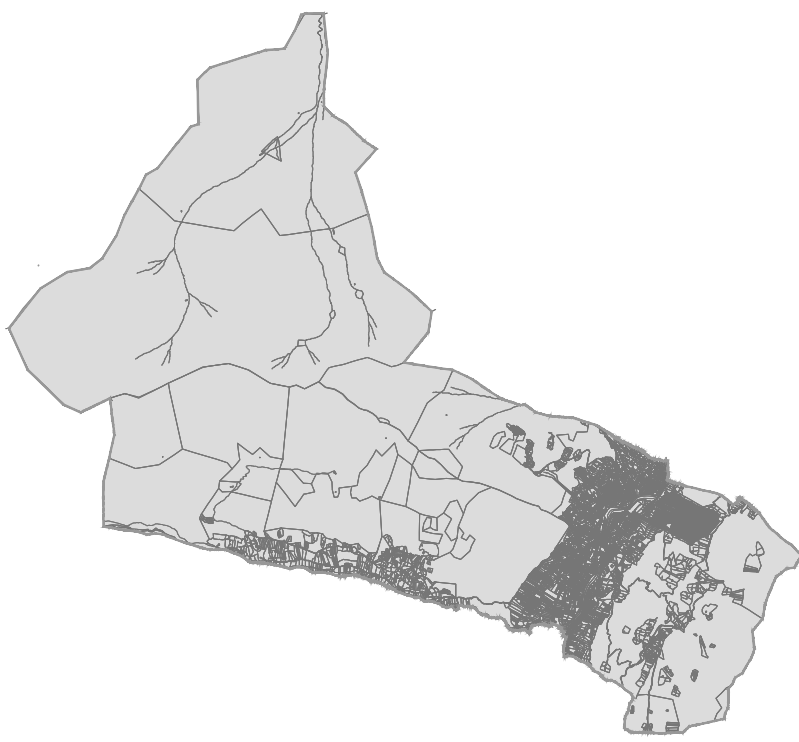


PLANIMETRIA COMUNALE COMPLESSIVA

1:50.000

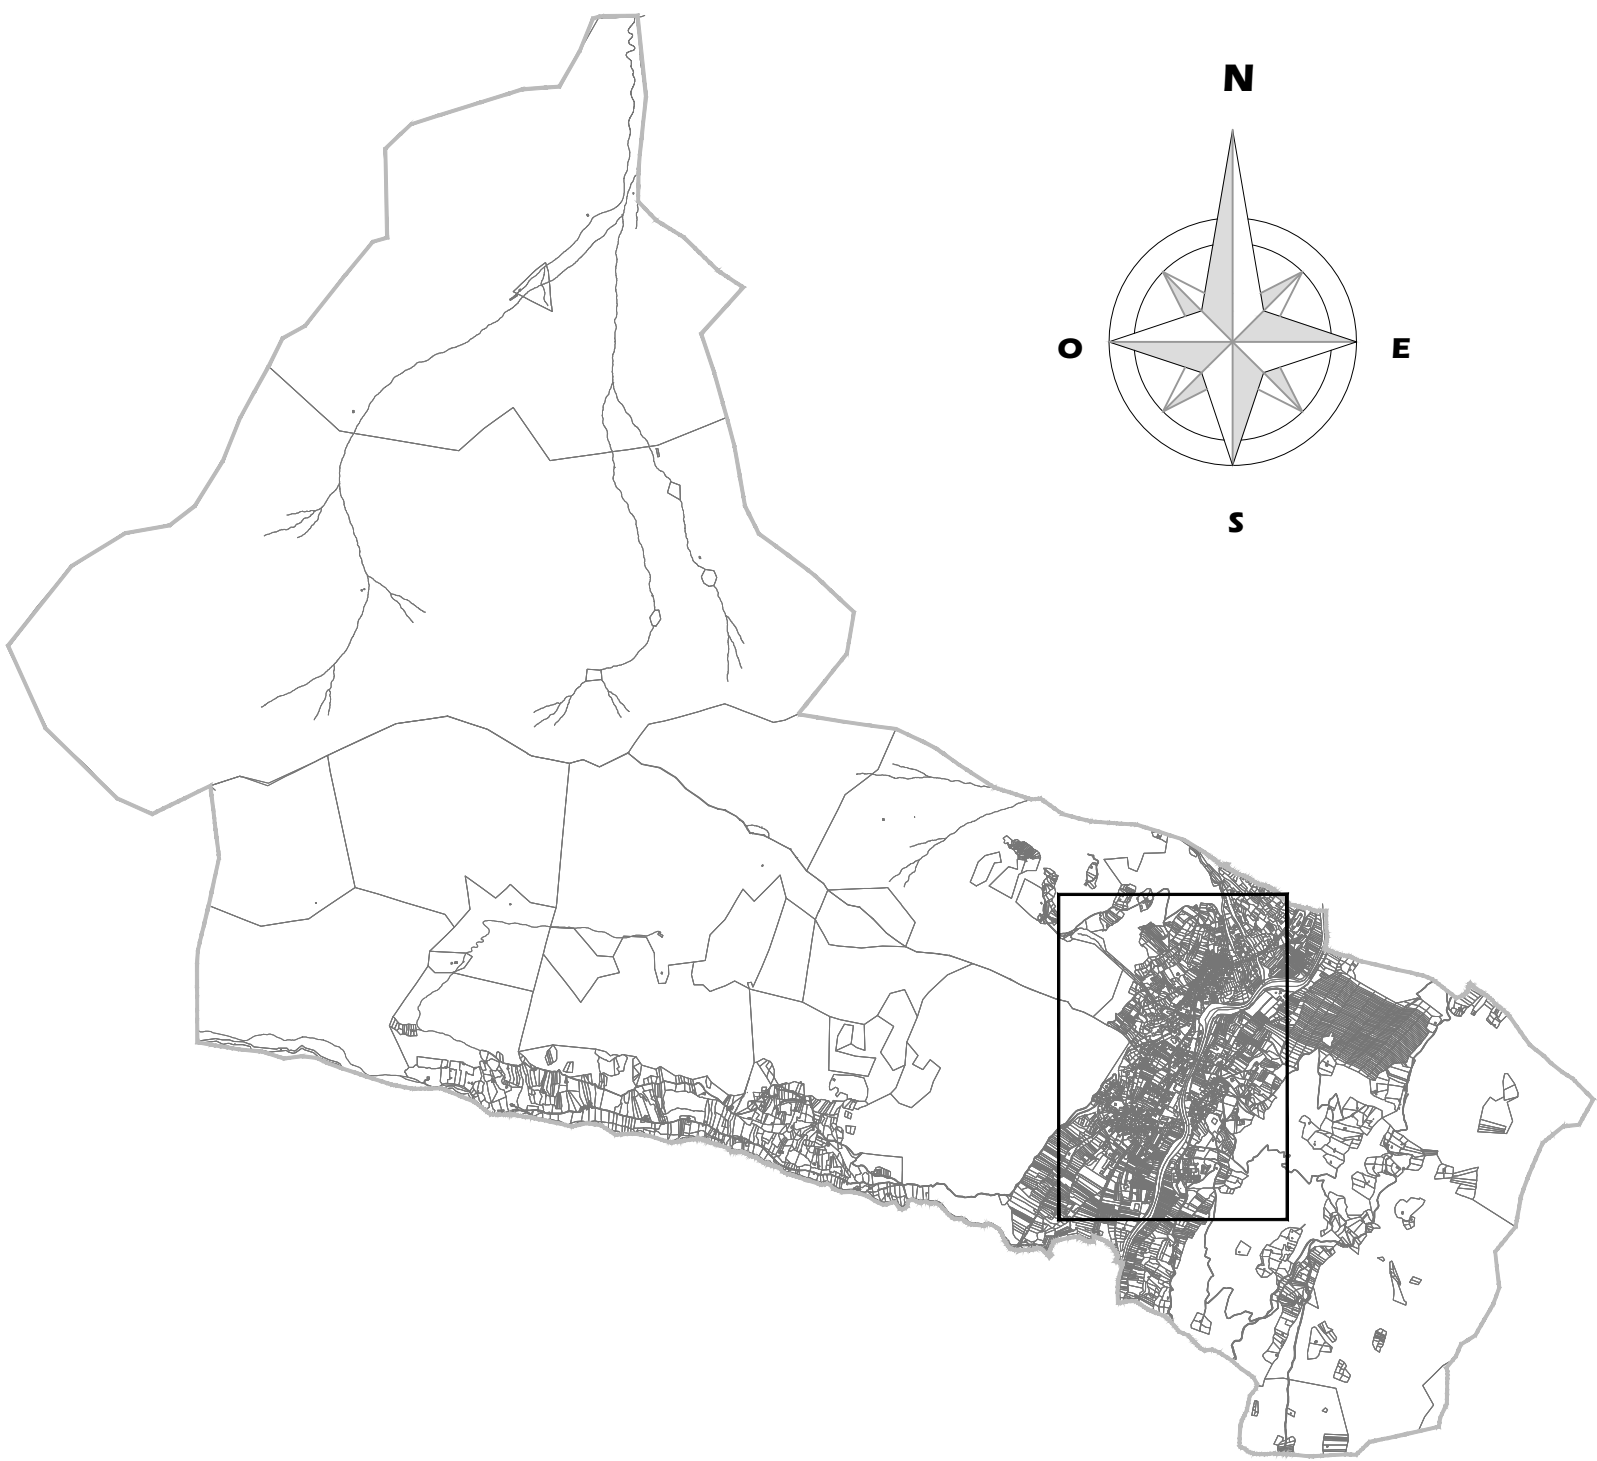

OGGETTO:

P.R.I.C. AGGIORNAMENTO 2021

TITOLO TAVOLA:

GIUDIZIO DI CONFORMITA'

COMMITENTE:

AMMINISTRAZIONE COMUNALE DI SPIAZZO

DATA:

15 MAGGIO 2021

RIFERIMENTO NORMATIVO:

LEGGE PROVINCIALE n.16 del 03.10.2007 ed allegati

SCALA:

VARIE

NUMERO TAVOLA:

A4

ORDINE DEI PERITI INDUSTRIALI
DI TRENTO
Perito Industriale
NICOLA MAFFEI
Iscrizione Albo n. 1828

PROGETTISTA:

Studio Tecnico per.ind. Nicola Maffei

Sede Legale:

Via A.Diaz, 22, 38086 Pinzolo (TN)

Sede Ufficio:

Via F.Filzi, 9, 38079 Tione di Trento (TN)

Pagina Totale:

01585980228

Codice Fiscale:

MFF NCL 69C05 L174E

Teléfono:

+39 0465 324698

Fax:

+39 0465 329819

E-mail:

info@studionicolamaffei.it

Web:

www.studionicolamaffei.it