

IL FRONTE EST: L'ASILO, IL PADIGLIONE MENSA E IL COMPLESSO SCOLASTICO




IL NUOVO SPAZIO CORTILE IN AFFACCIO ALLA MENSA



VISTA DELLA NUOVA SALA MENSA DAL PARCHEGGIO DI PROGETTO DELL'ASILONIDO



IL FRONTE SUD COME NUOVO SPAZIO SOCIALE

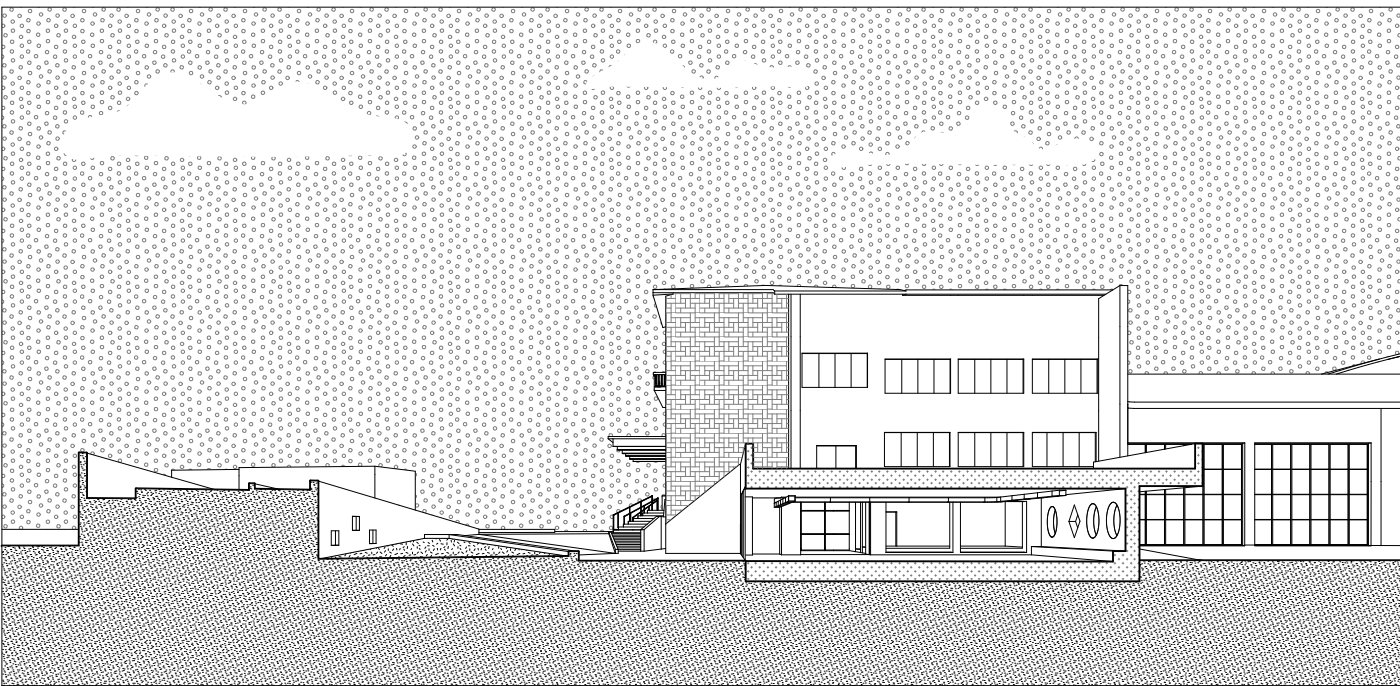


codice commessa	percorso file	emissione	validazione	verifica	revisione
PR_2215	__x	00.00.00	__x	xx	00.00.00.00

AMPLIAMENTO MENSA SCOLASTICA SPIAZZO (TN)

realizzazione spazi mensa a servizio del plesso scolastico sito in Frazione di Fisto del comune di Spiazzo (TN) P.ED..273

COMMITTENTE
Comune di Spiazzo

RESPONSABILE UNICO PROCEDIMENTO
Walter Failoni

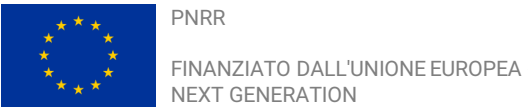

Arco, Aprile 2023



nova
agenzia
architettura + ingegneria

nova agenzia srl
architettura + ingegneria
via Santa Caterina, 45
38062, Arco TN
Tel. +39 0464 198301
Fax. +39 0464 1983010

info@novagenzia.com
nova.amer@pecanoli.it
www.novagenzia.com
Iscrizione C.C.I.A.A. di Trento
REA: TN-214638
C.F. e P.IVA02302140229



PROGETTISTA
arch. Alberto Salter

COLLABORATORI
arch. Marco Angelini
arch. Niccolò Fogolari
dott. i.d. Alessia Zanfranceschi
arch. Carolina Corsaro
ing. Sara Salvati
ing. Giovanni Betti
ing. Daniele Sartorelli
progetto definitivo

RENDER 2