


# PLANIMETRIA del cimitero di Spiazzo

scala a vista

UTC di Spiazzo agosto 2016

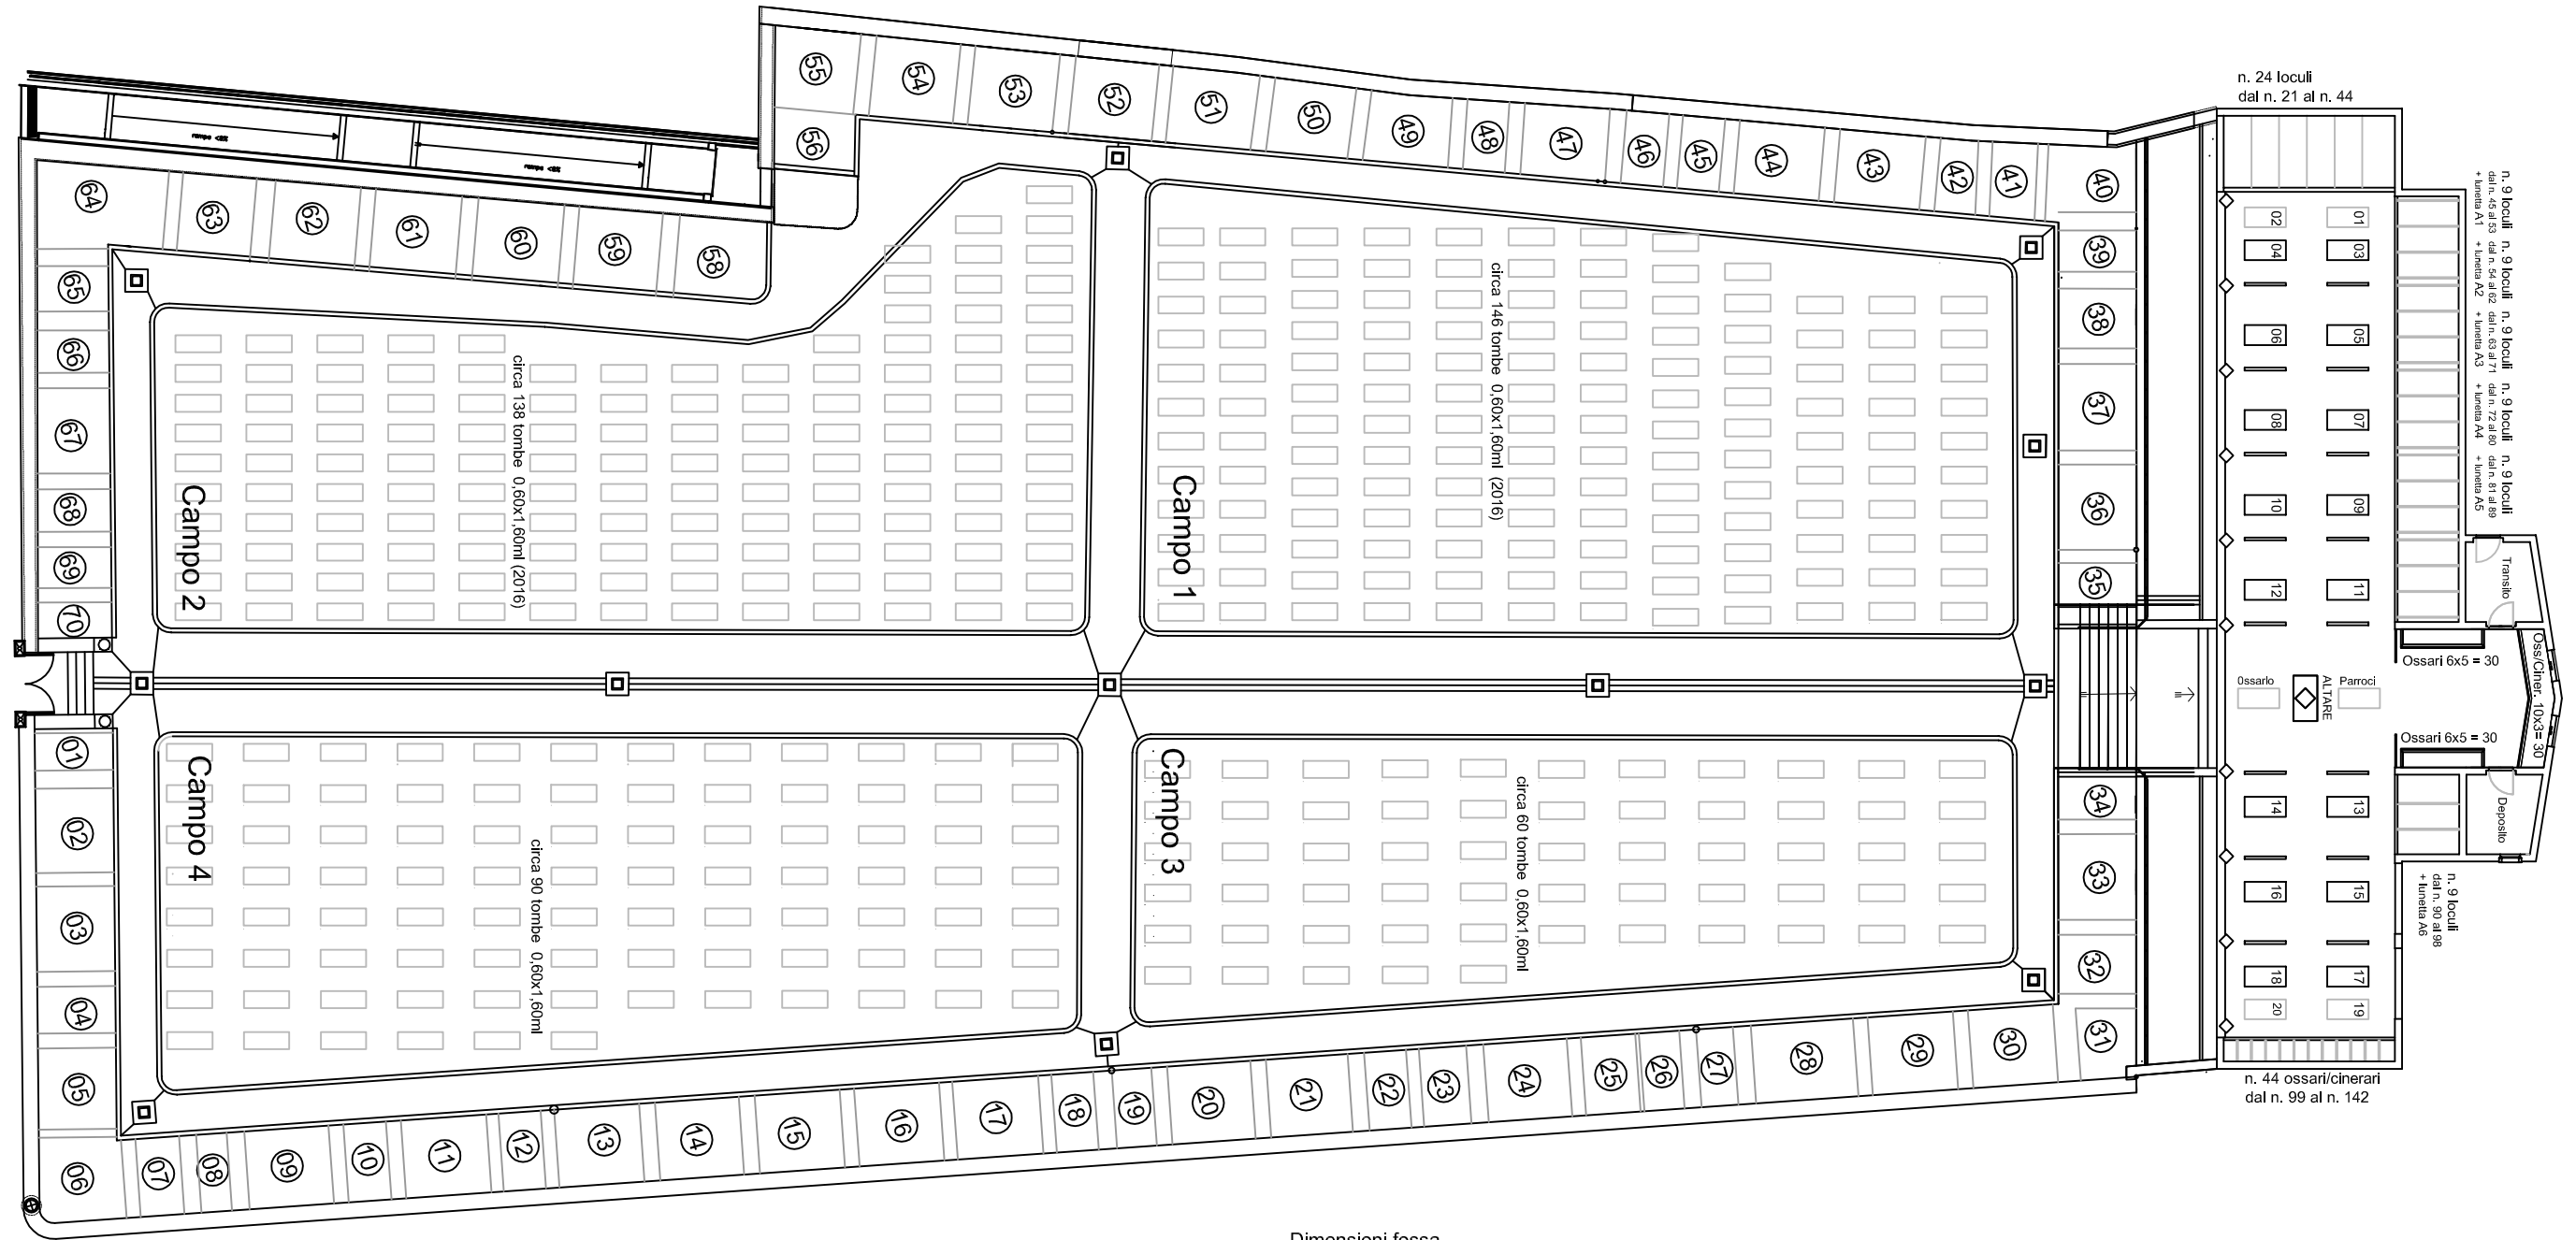

n. 24 loculi  
dal n. 21 al n. 44

n. 9 loculi  
dal n. 45 al 53  
+ lunetta A1

n. 9 loculi  
dal n. 54 al 62  
+ lunetta A2

n. 9 loculi  
dal n. 63 al 71  
+ lunetta A3

n. 9 loculi  
dal n. 72 al 80  
+ lunetta A4


n. 9 loculi  
dal n. 81 al 89  
+ lunetta A5

Ossari 6x5 = 30

Ossari 6x5 = 30


n. 9 loculi  
dal n. 90 al 98  
+ lunetta A6

n. 44 ossari/cinerari  
dal n. 99 al n. 142

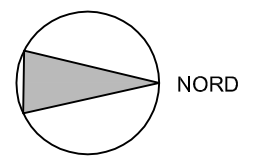


05 Numerazione  
tombe di famiglia.

Distanza tra le bare nelle tombe  
di famiglia min 30 cm

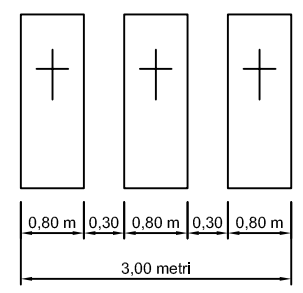

Dimensioni fossa  
per inumazione in  
campo comune  
0,80 x 2,20 x 1,50

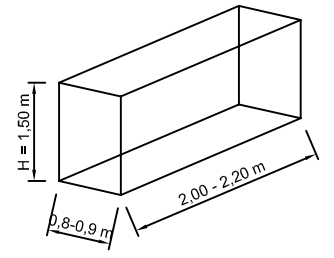

Dimensioni  
lapidi in campo  
comune  
0,60 x 1,60 x H

