



PROVINCIA AUTONOMA DI TRENTO



SERVIZIOCATASTO

UFFICIO DEL CATASTO DI: TIONE DI TRENTO

COMUNE AMMINISTRATIVO DI: SPIAZZO

C.C. Mortaso I parte P.ed. 331..... Sub.06 ..p.m..... P.T. 11


PROT. _____ (riservato all'Ufficio)

N. d'ord. _____ di N. fogli _____


ESTRATTO DI MAPPA
scala 1:1000




PIANO TERRA
h=2,85

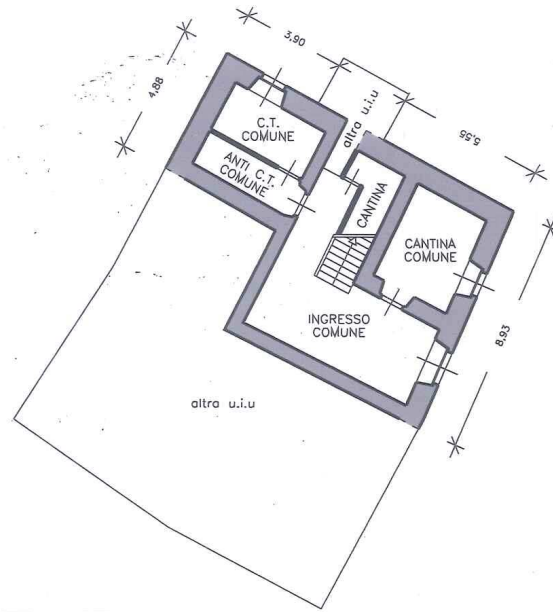


PIANO PRIMO
h=2,70

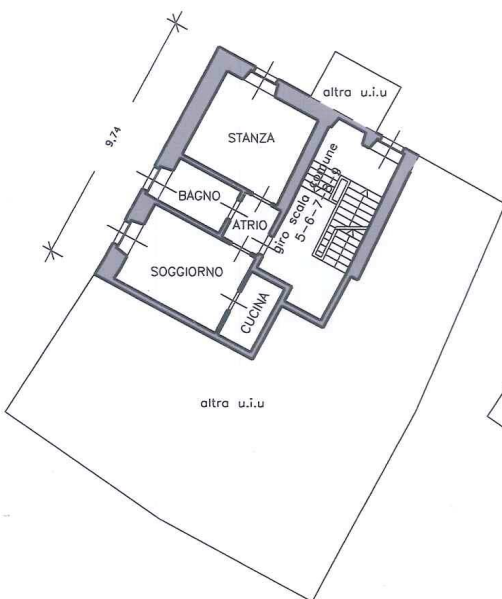

PIANO SECONDO
h=2,60

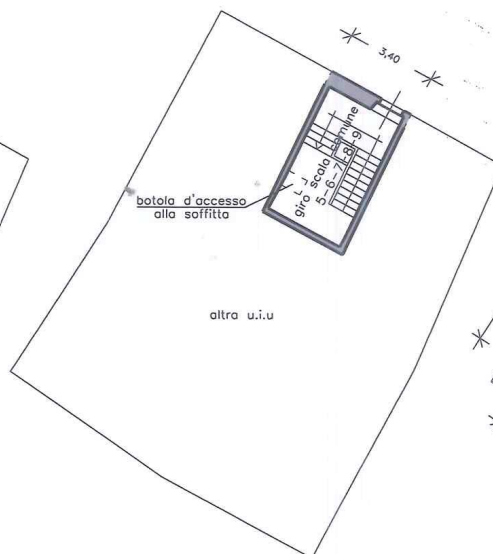

PIANO TERZO
h max=3,20
h min=0,20

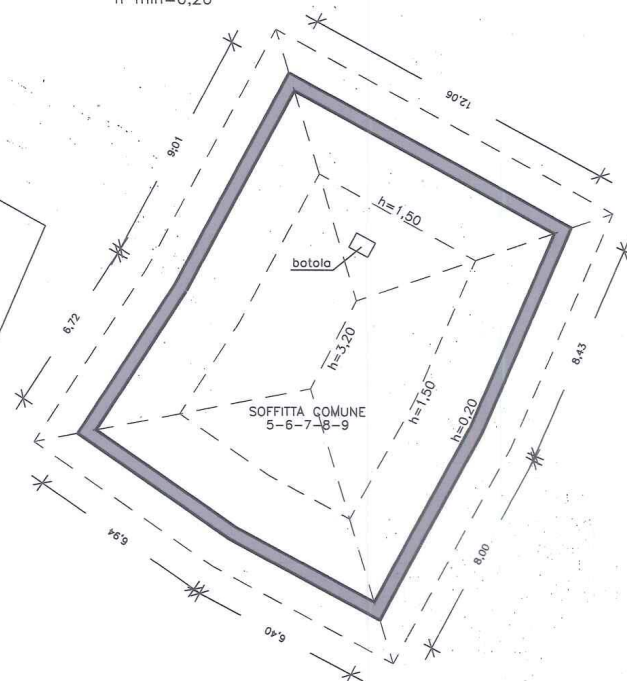

Compilato da: geometra Lorenzo Venturini

Iscritto all'albo dei geometri

della Prov. di Trento

N. 1179

Mod. Am (Fabbricati)

Rilievo in conformita' allo stato reale

Data: Coltura di Ragoli 10 dicembre 2008

Timbro e firma (*)

(*non dovuta per invio telematico)



orientamento



SCALA 1:200

Indicare le principali misure esterne