




A - MORTASO

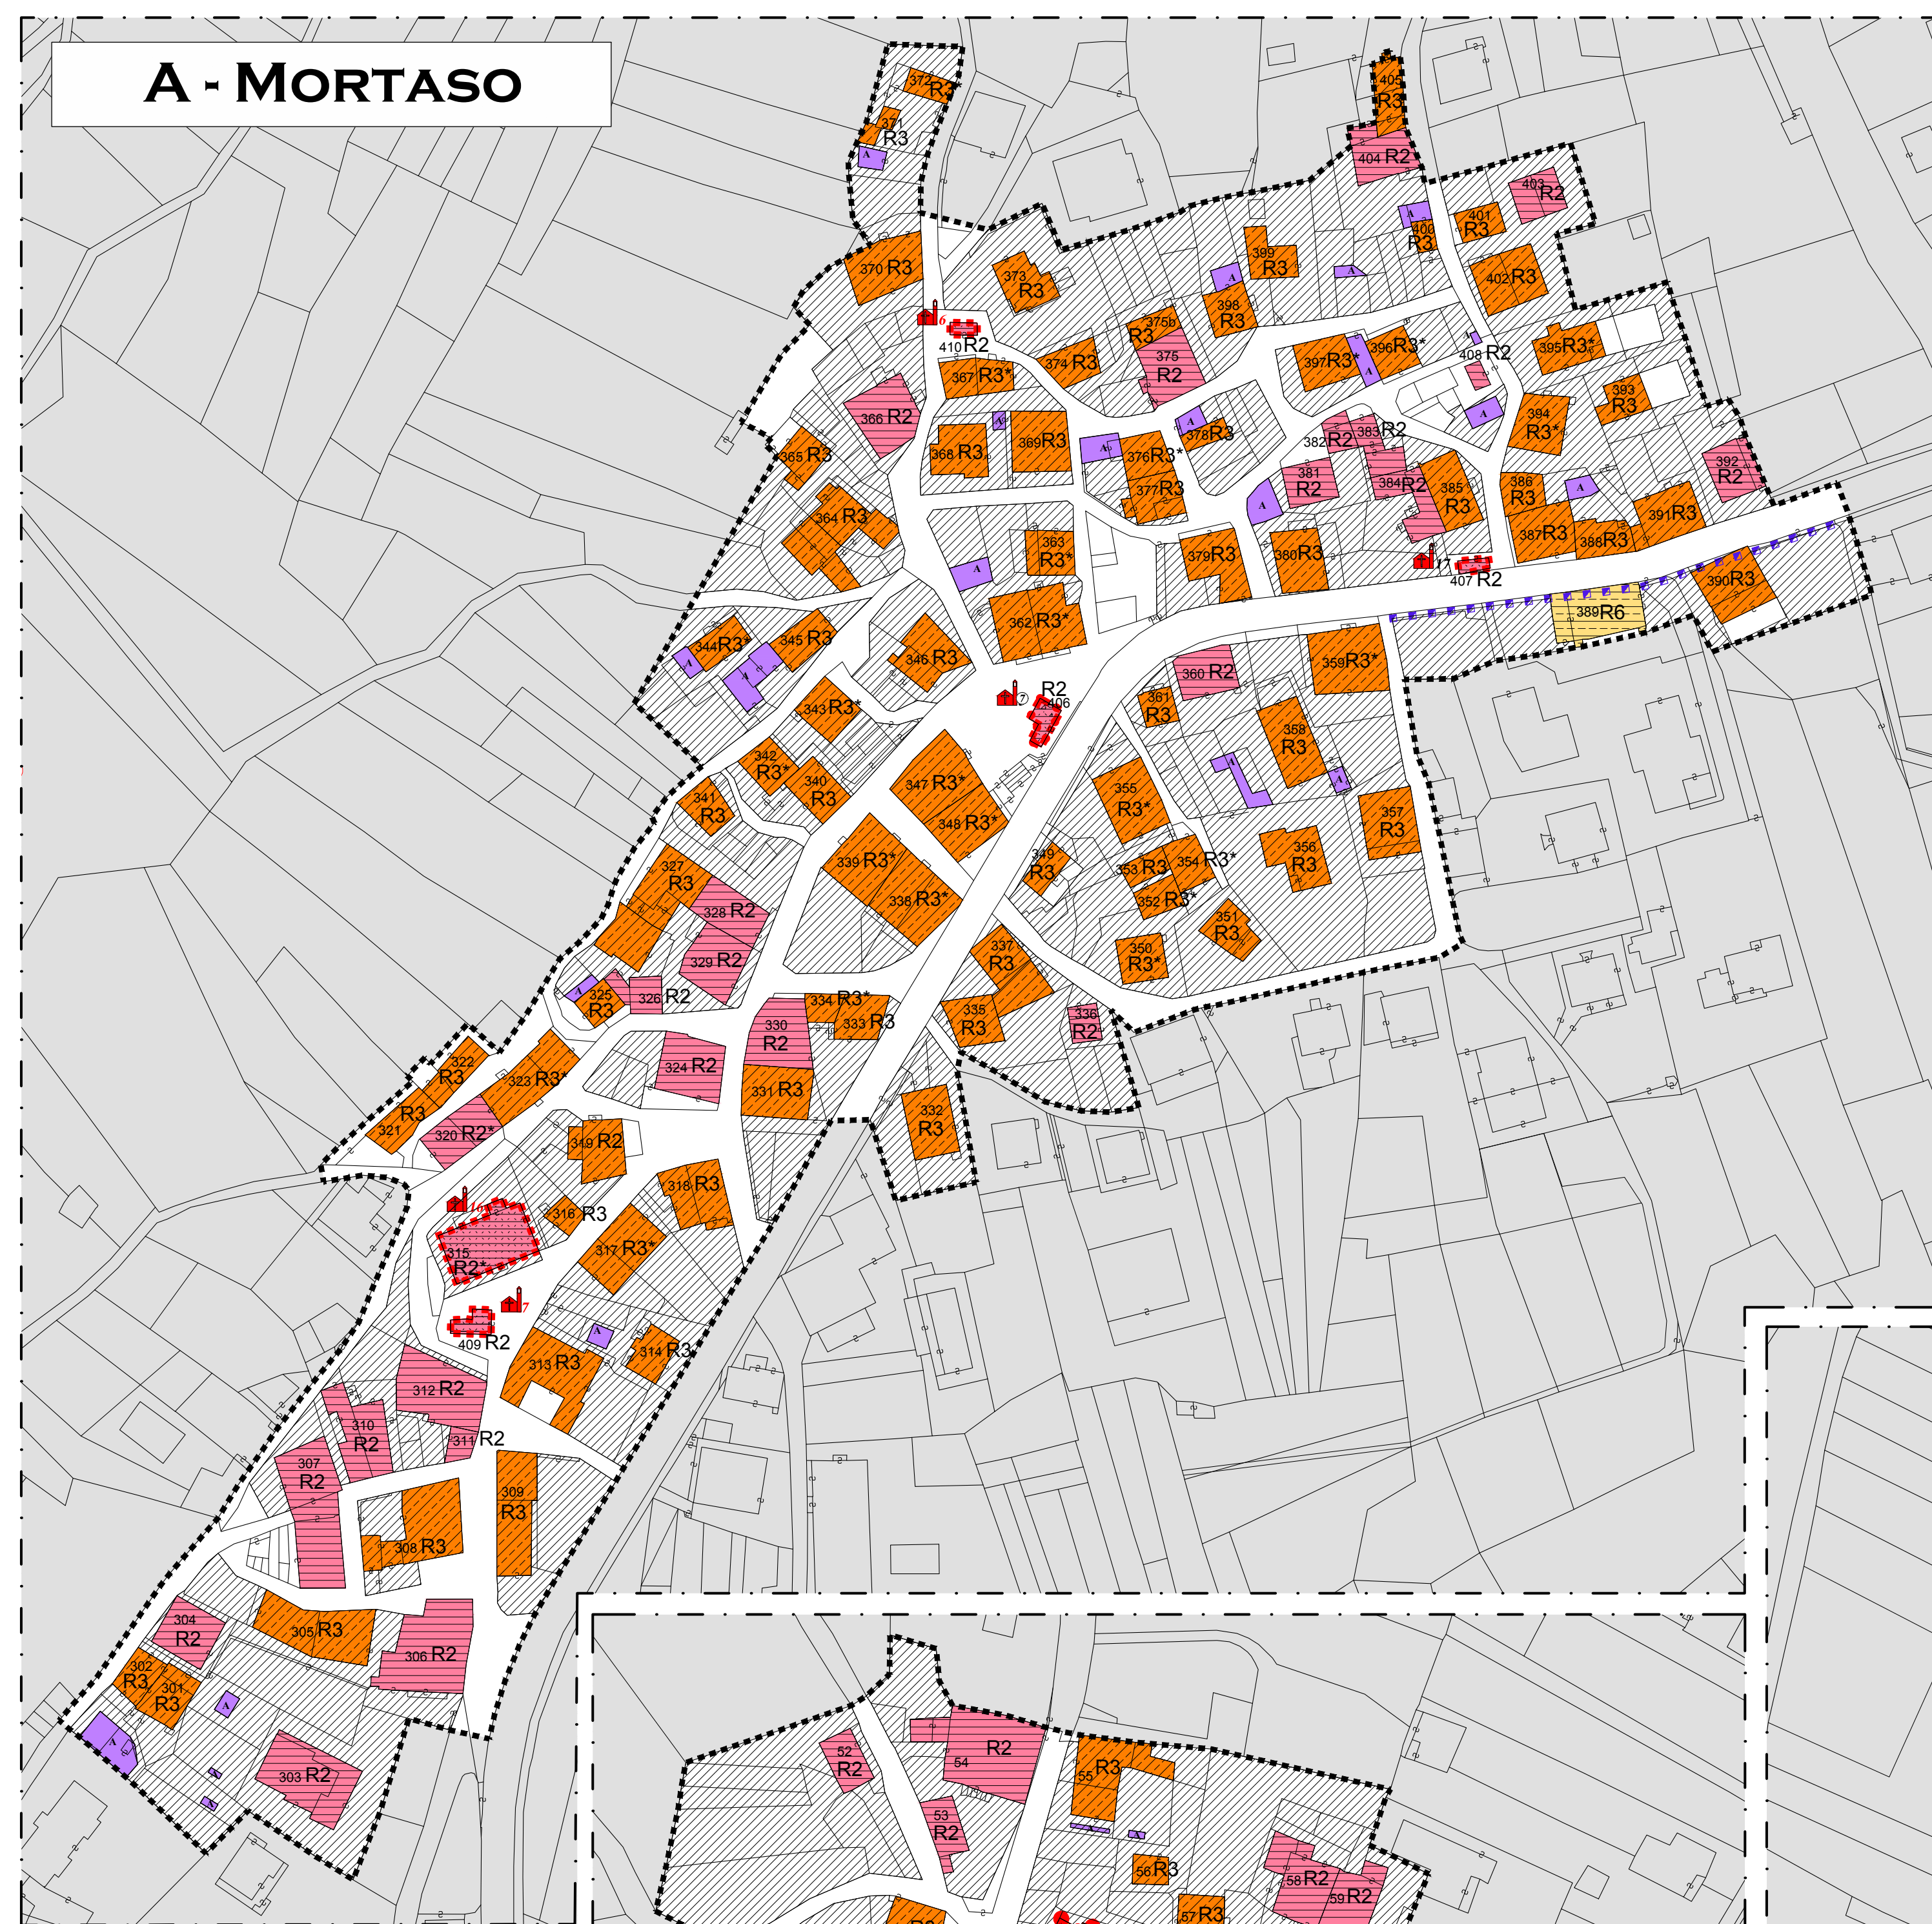


E - SANT'ANTONIO

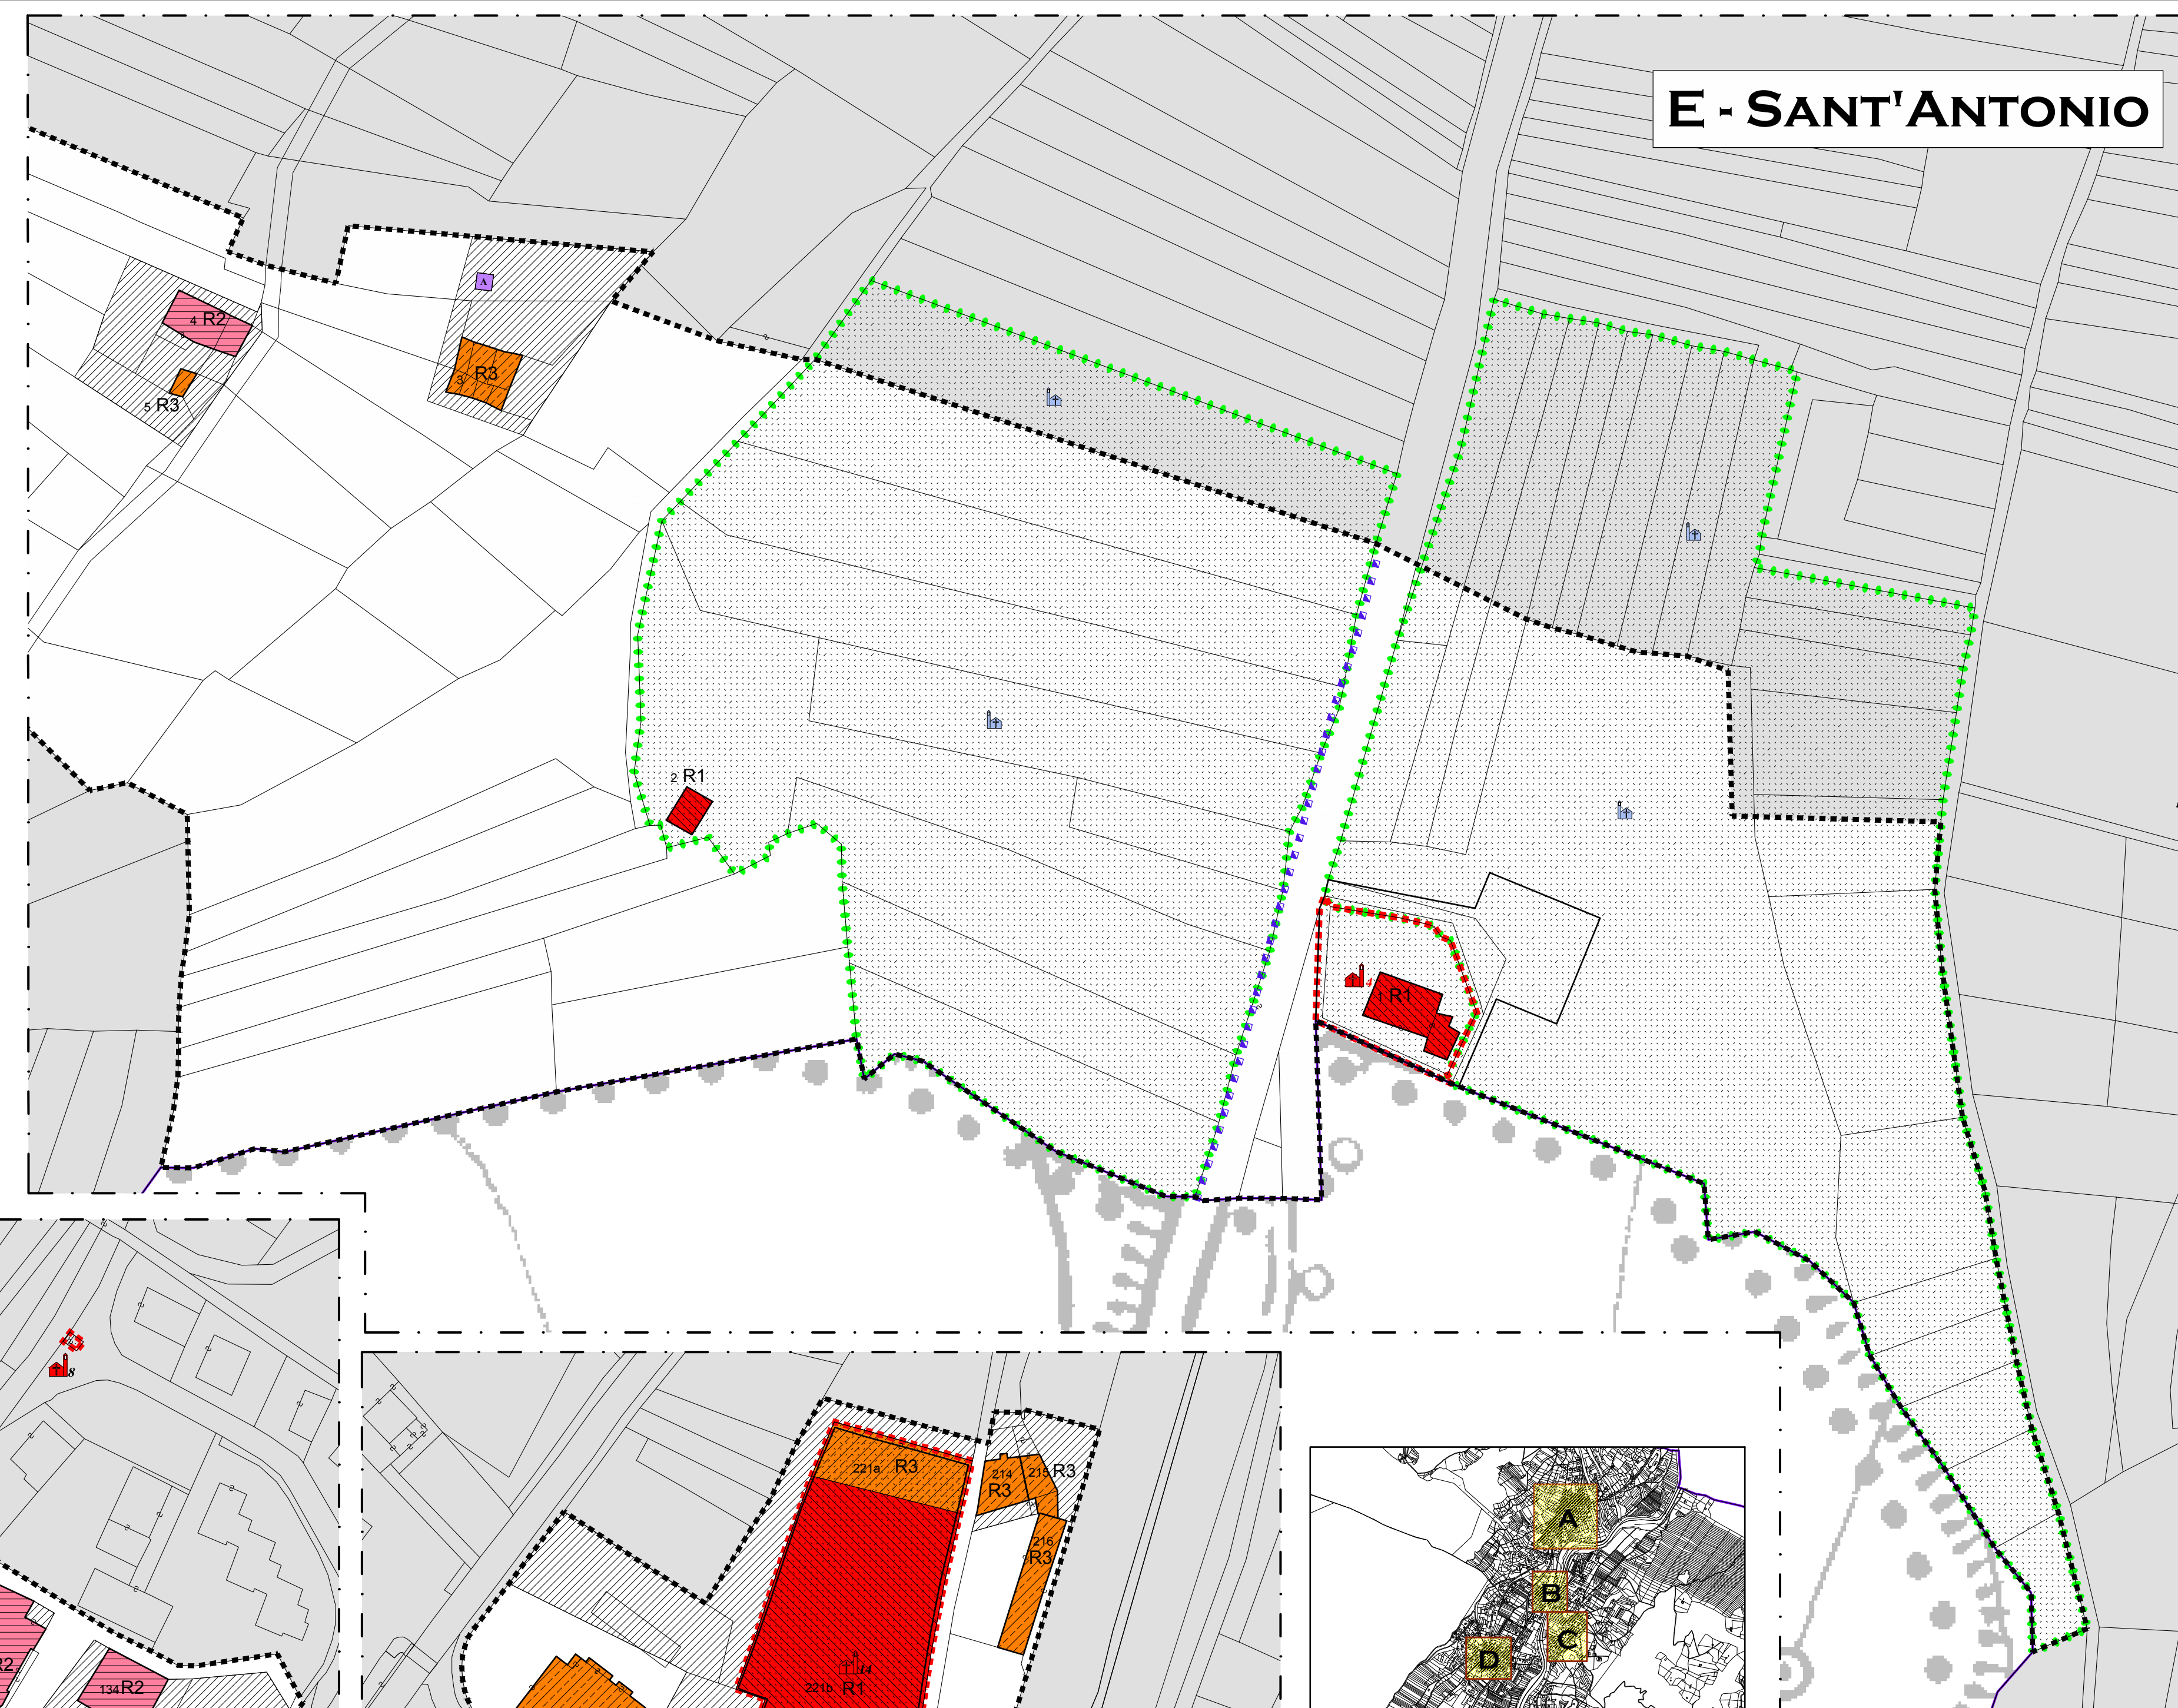



D - BORZAGO

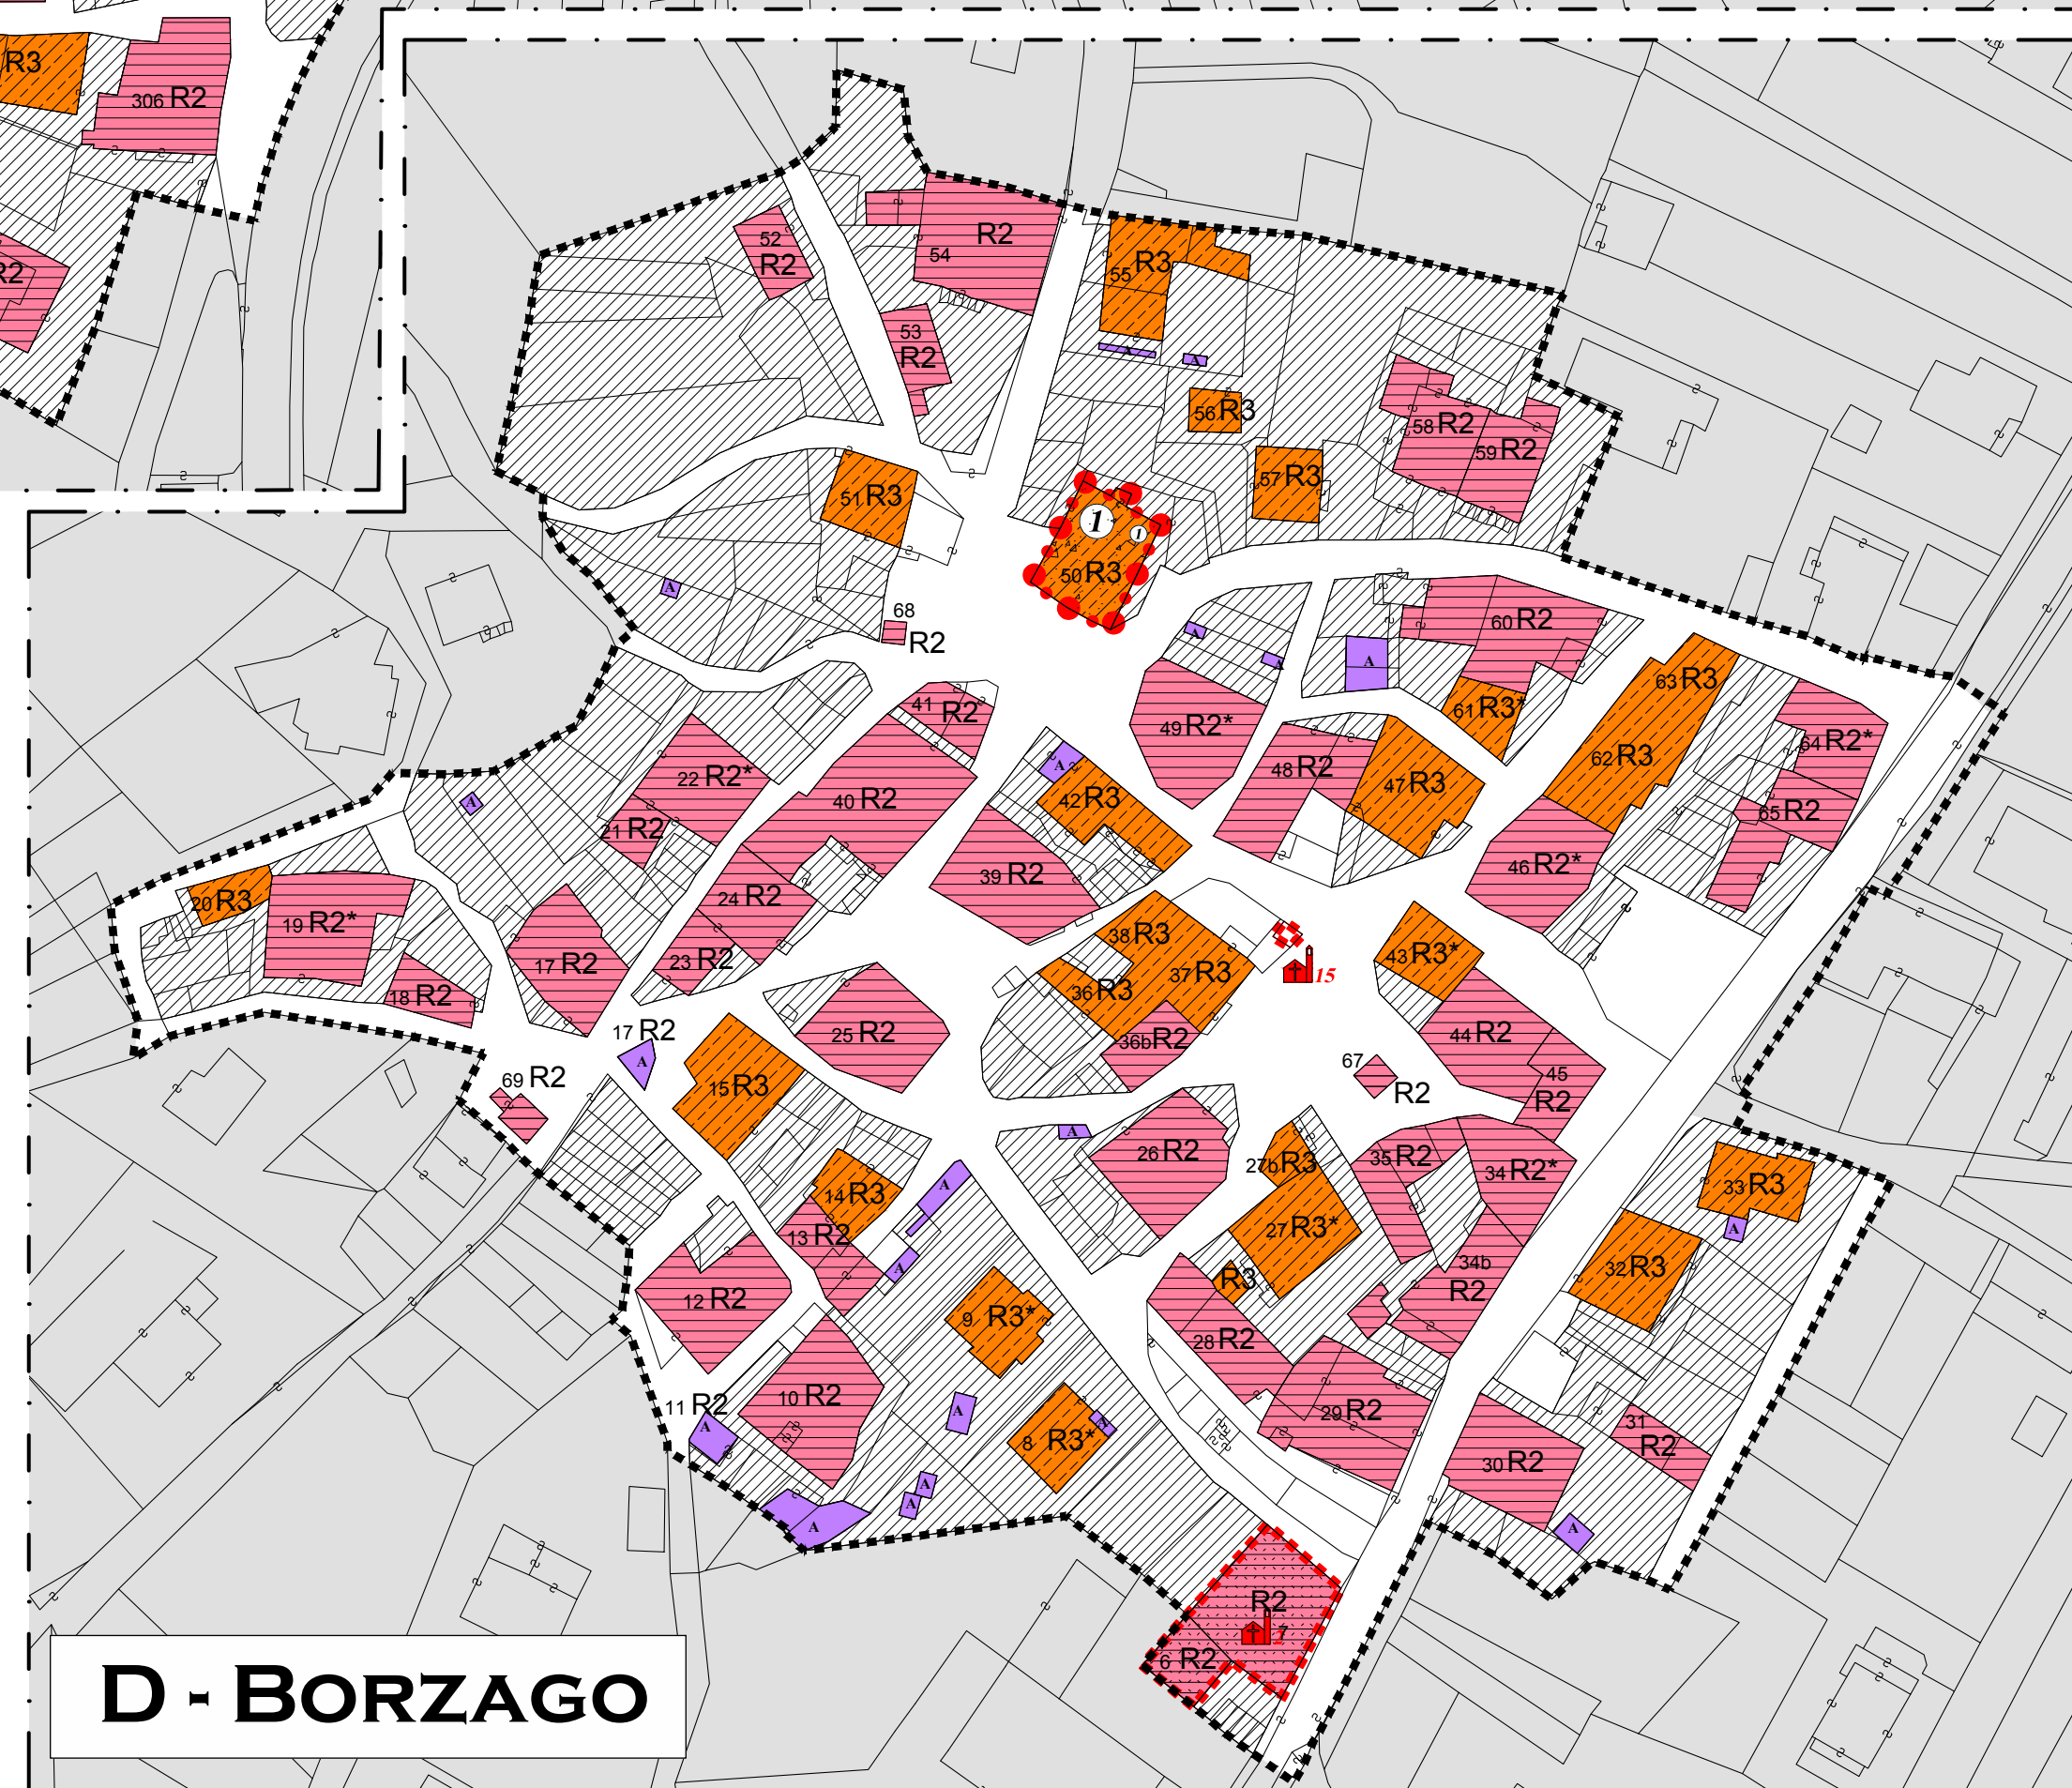

C - FISTO

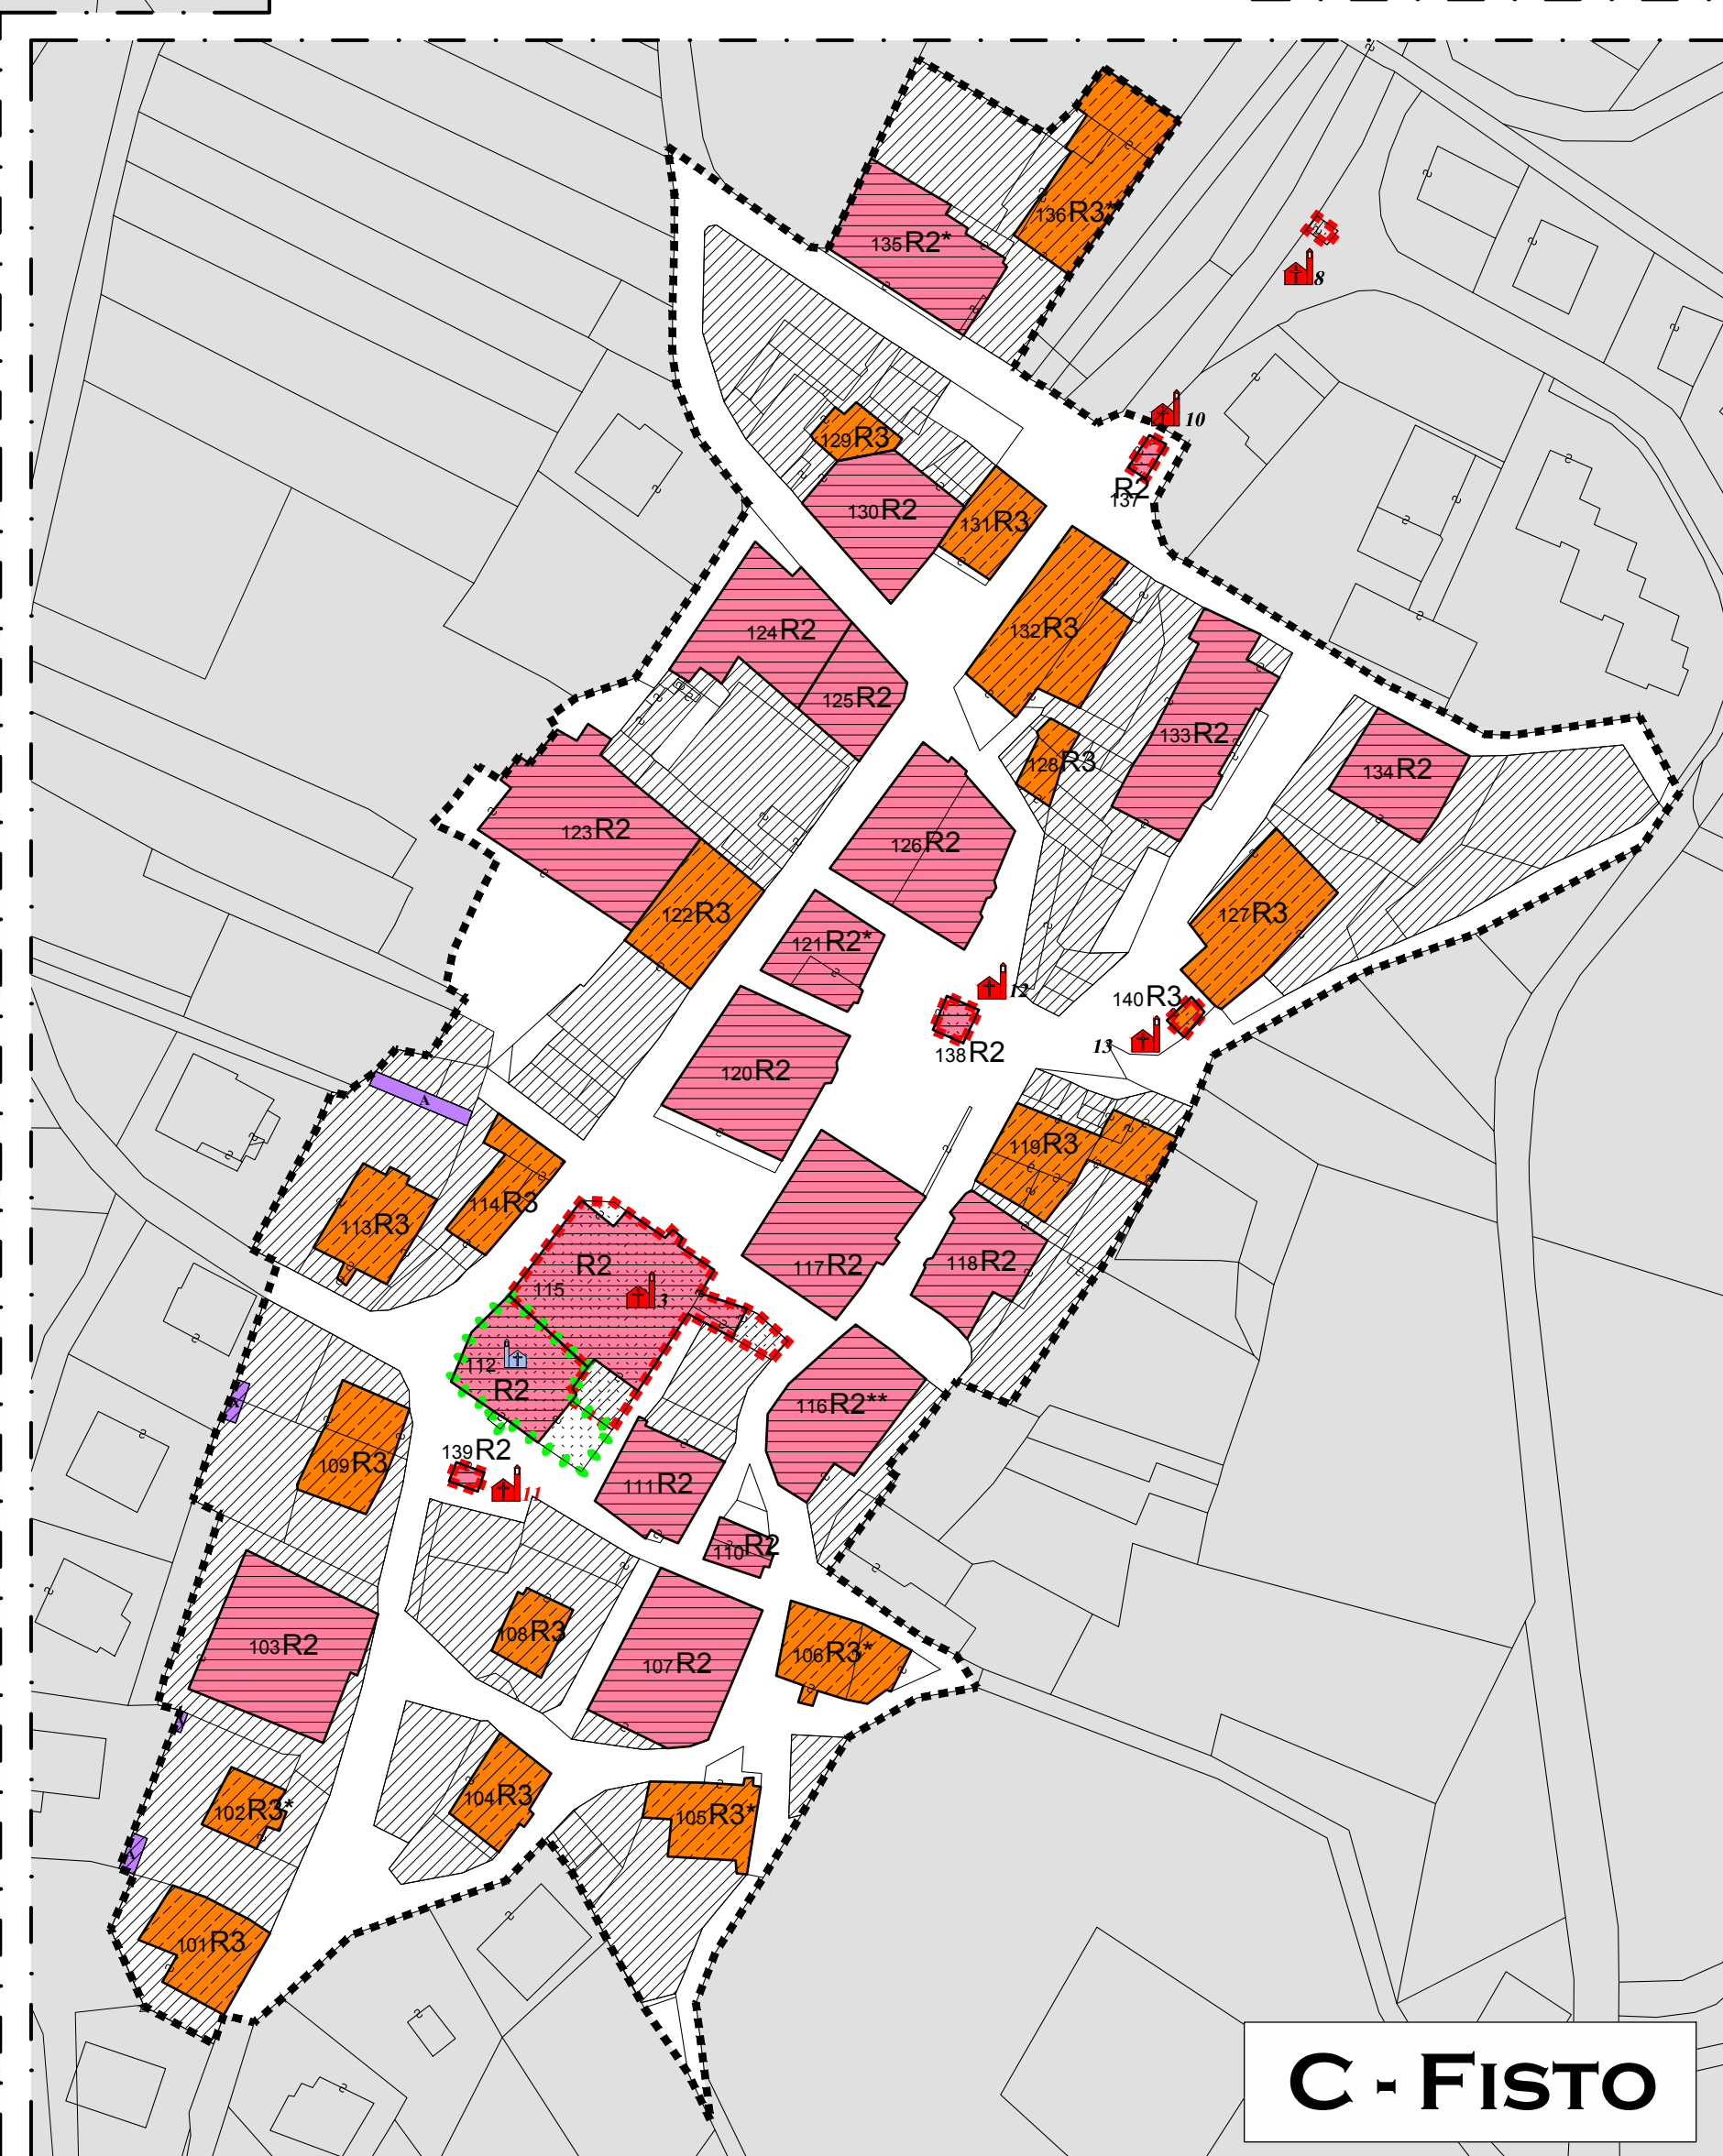

B - SAN VIGILIO

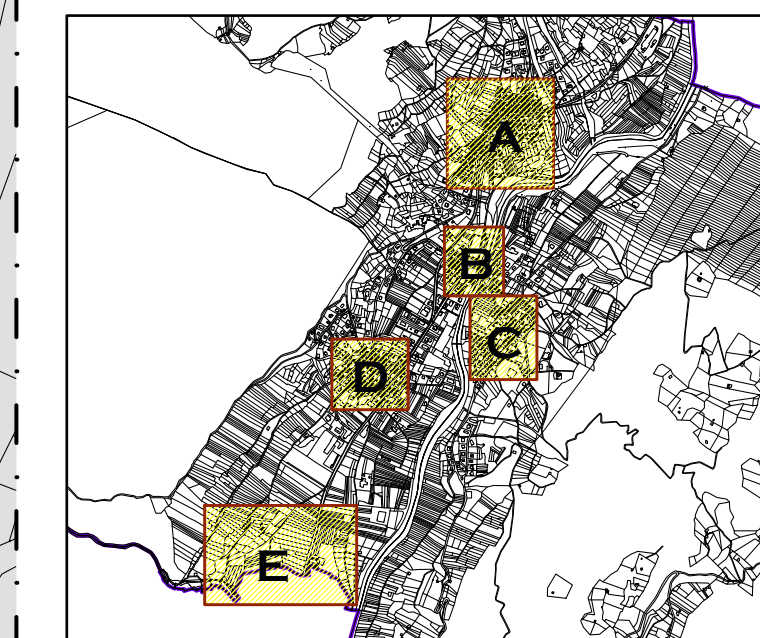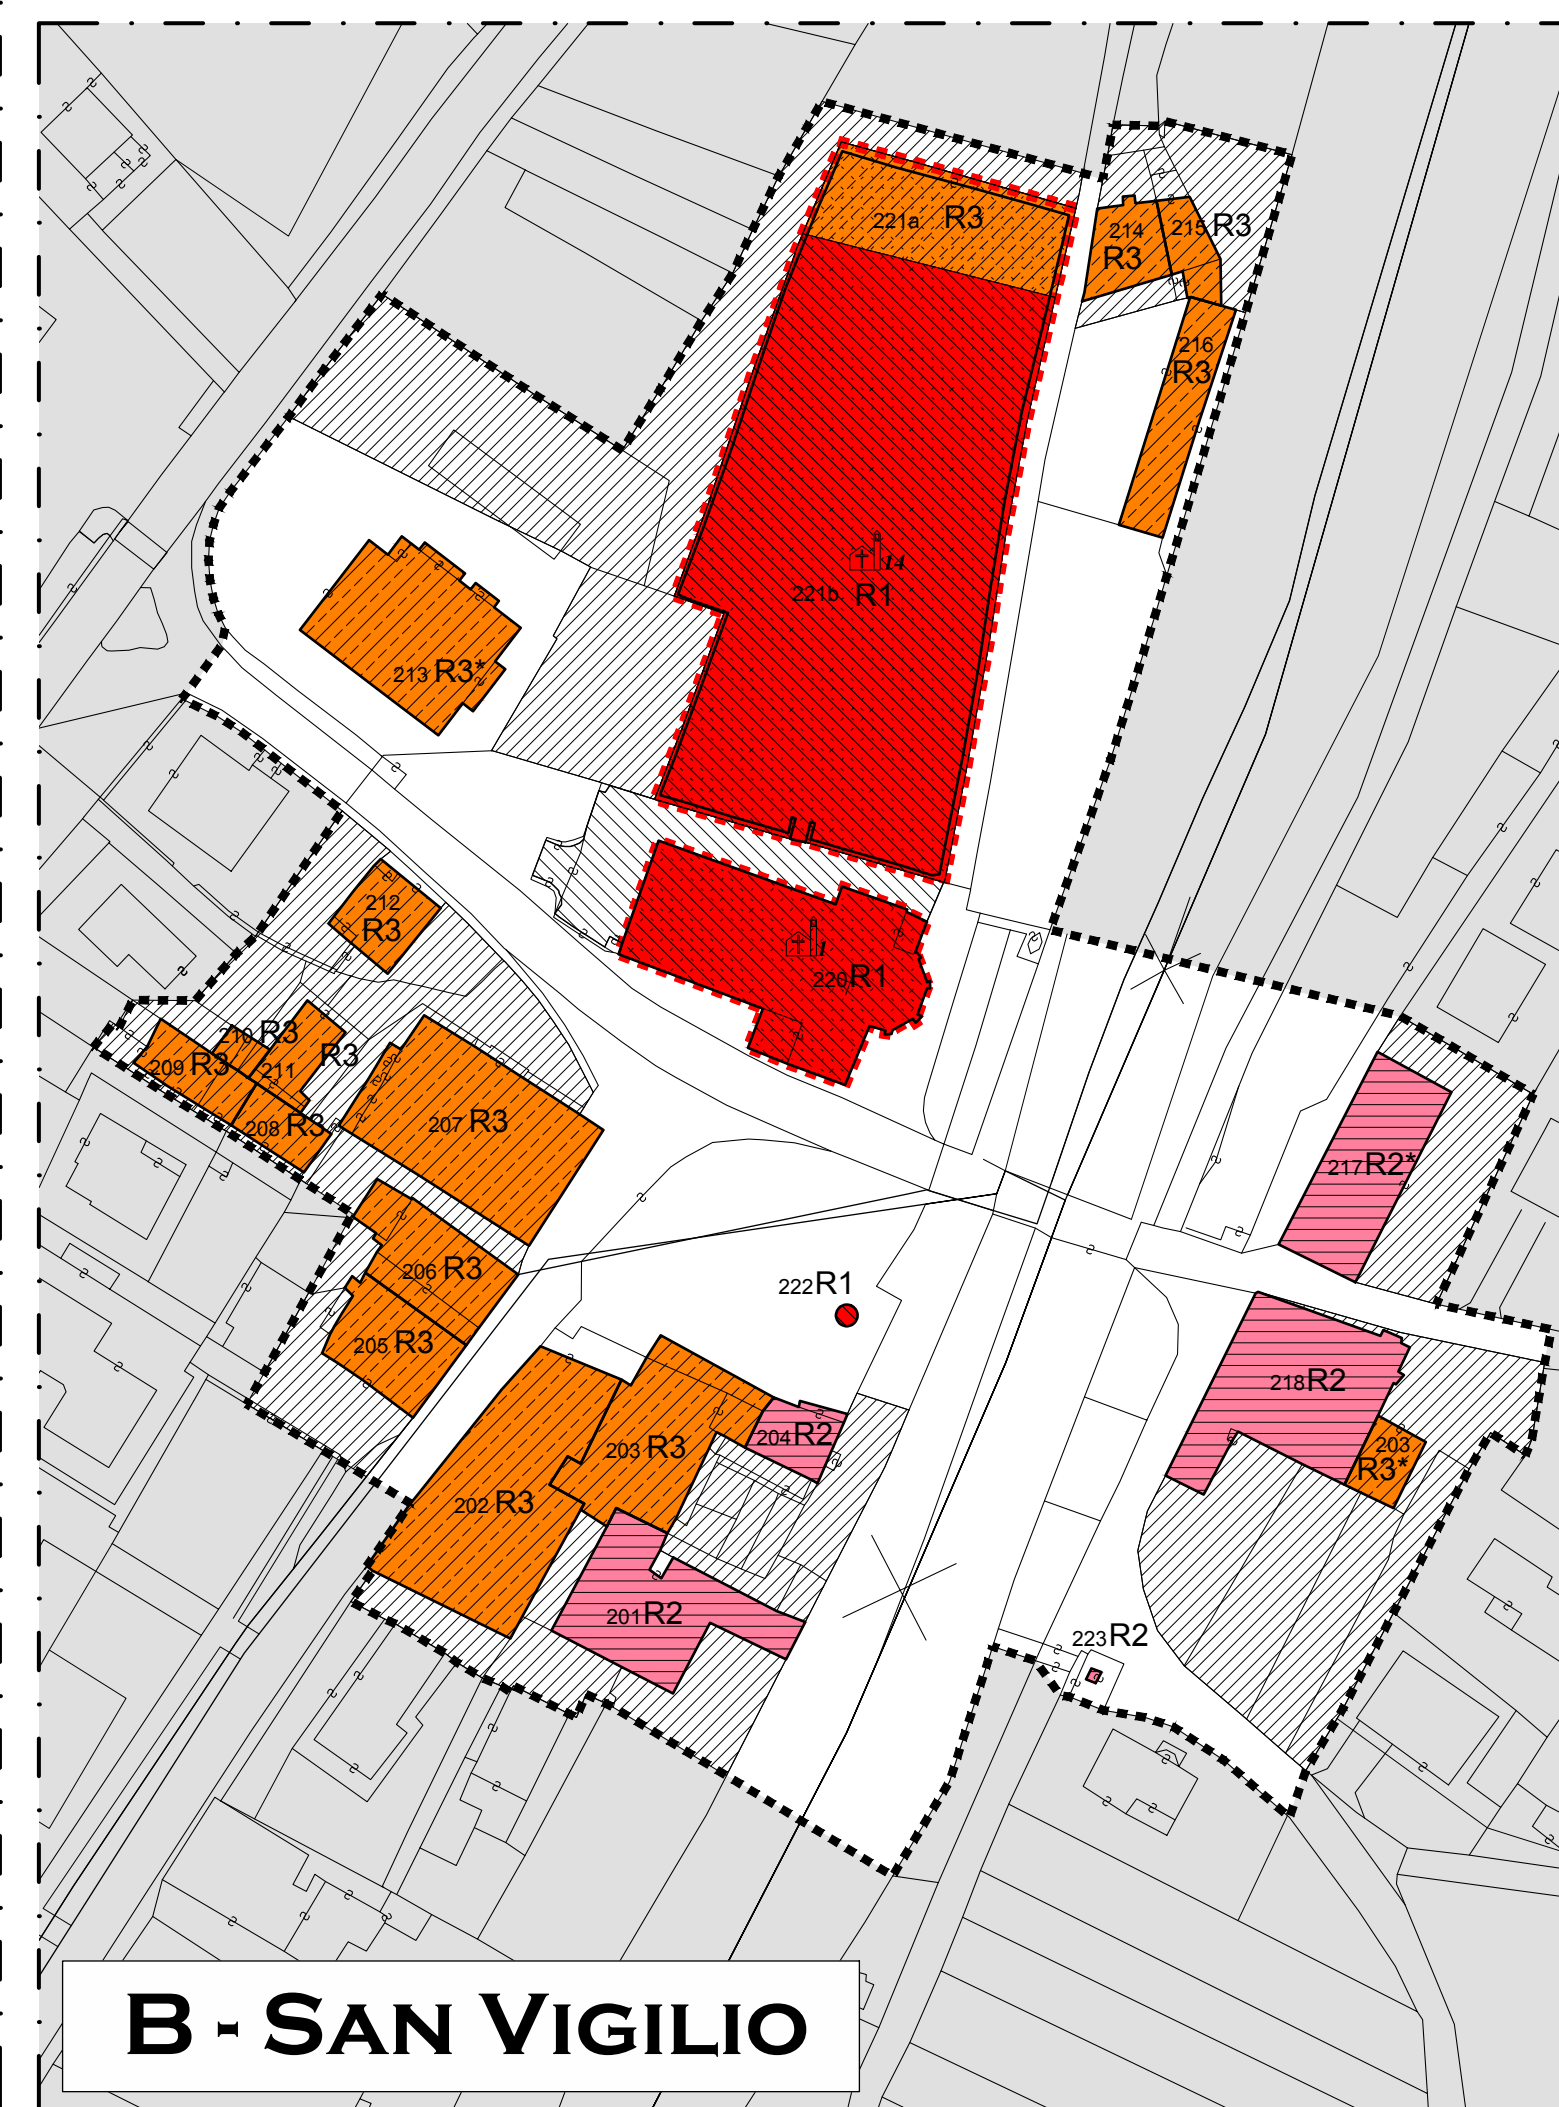

COMUNE DI SPIAZZO
PROVINCIA AUTONOMA DI TRENTO



P. R. G. - VARIANTE 2017

INSEDIAMENTI STORICI
CATEGORIA D'INTERVENTO

TAVOLA

IS.2

SCALA

1:1.000

DATA

MAGGIO 2018

Approvazione

Collaboratori: Geom. Mateo Stefanelli
Geom. Valentina Chiarelli

Elaborato contenente le rettifiche su prescrizione della
Giunta Provinciale

architetto urbanista
dott. arch. REMO ZULBERTI
Cimego, P.zza Principale, 84
38083 Borgo Chiese (TN)
remozulberti@hotmail.com

Consiglio degli Architetti e Ingegneri e Geometri
di Trento
Dott. Architetto
REMO ZULBERTI
692 sez. A - ARCHITETTURA