


LEGENDA		
SIMBOLO	DESCRIZIONE	ZONA DI ALIMENTAZIONE
QUADRO MORTASO 1	Quadro illuminazione pubblica zona 03 (Via Piccola)	
QUADRO MORTASO 2	Quadro illuminazione pubblica zona 03 (Via delle Capre)	
QUADRO BORZAGO 1	Quadro illuminazione pubblica zona 04 (Piazza del Locore)	
QUADRO BORZAGO 2	Quadro illuminazione pubblica zona 04 (Via San Pietro)	
QUADRO BORZAGO 3	Quadro illuminazione pubblica zona 04 (Via San Pietro)	
QUADRO FISTO 1	Quadro illuminazione pubblica zona 02 (Frazione Fisto)	
QUADRO FISTO 2	Quadro illuminazione pubblica zona 02 (Via dei Covi)	
QUADRO SPIAZZO 1	Quadro illuminazione pubblica zona 01 (Via San Viglio)	
QUADRO SPIAZZO 2	Quadro illuminazione pubblica zona 01 (Zona Municipio)	
QUADRO SPIAZZO 3	Quadro illuminazione pubblica zona 01 (Zona Civileta)	
QUADRO SPIAZZO 4	Quadro illuminazione pubblica zona 01 (Piazza)	
QUADRO PARCO	Quadro illuminazione pubblica zona 01 (Parco)	

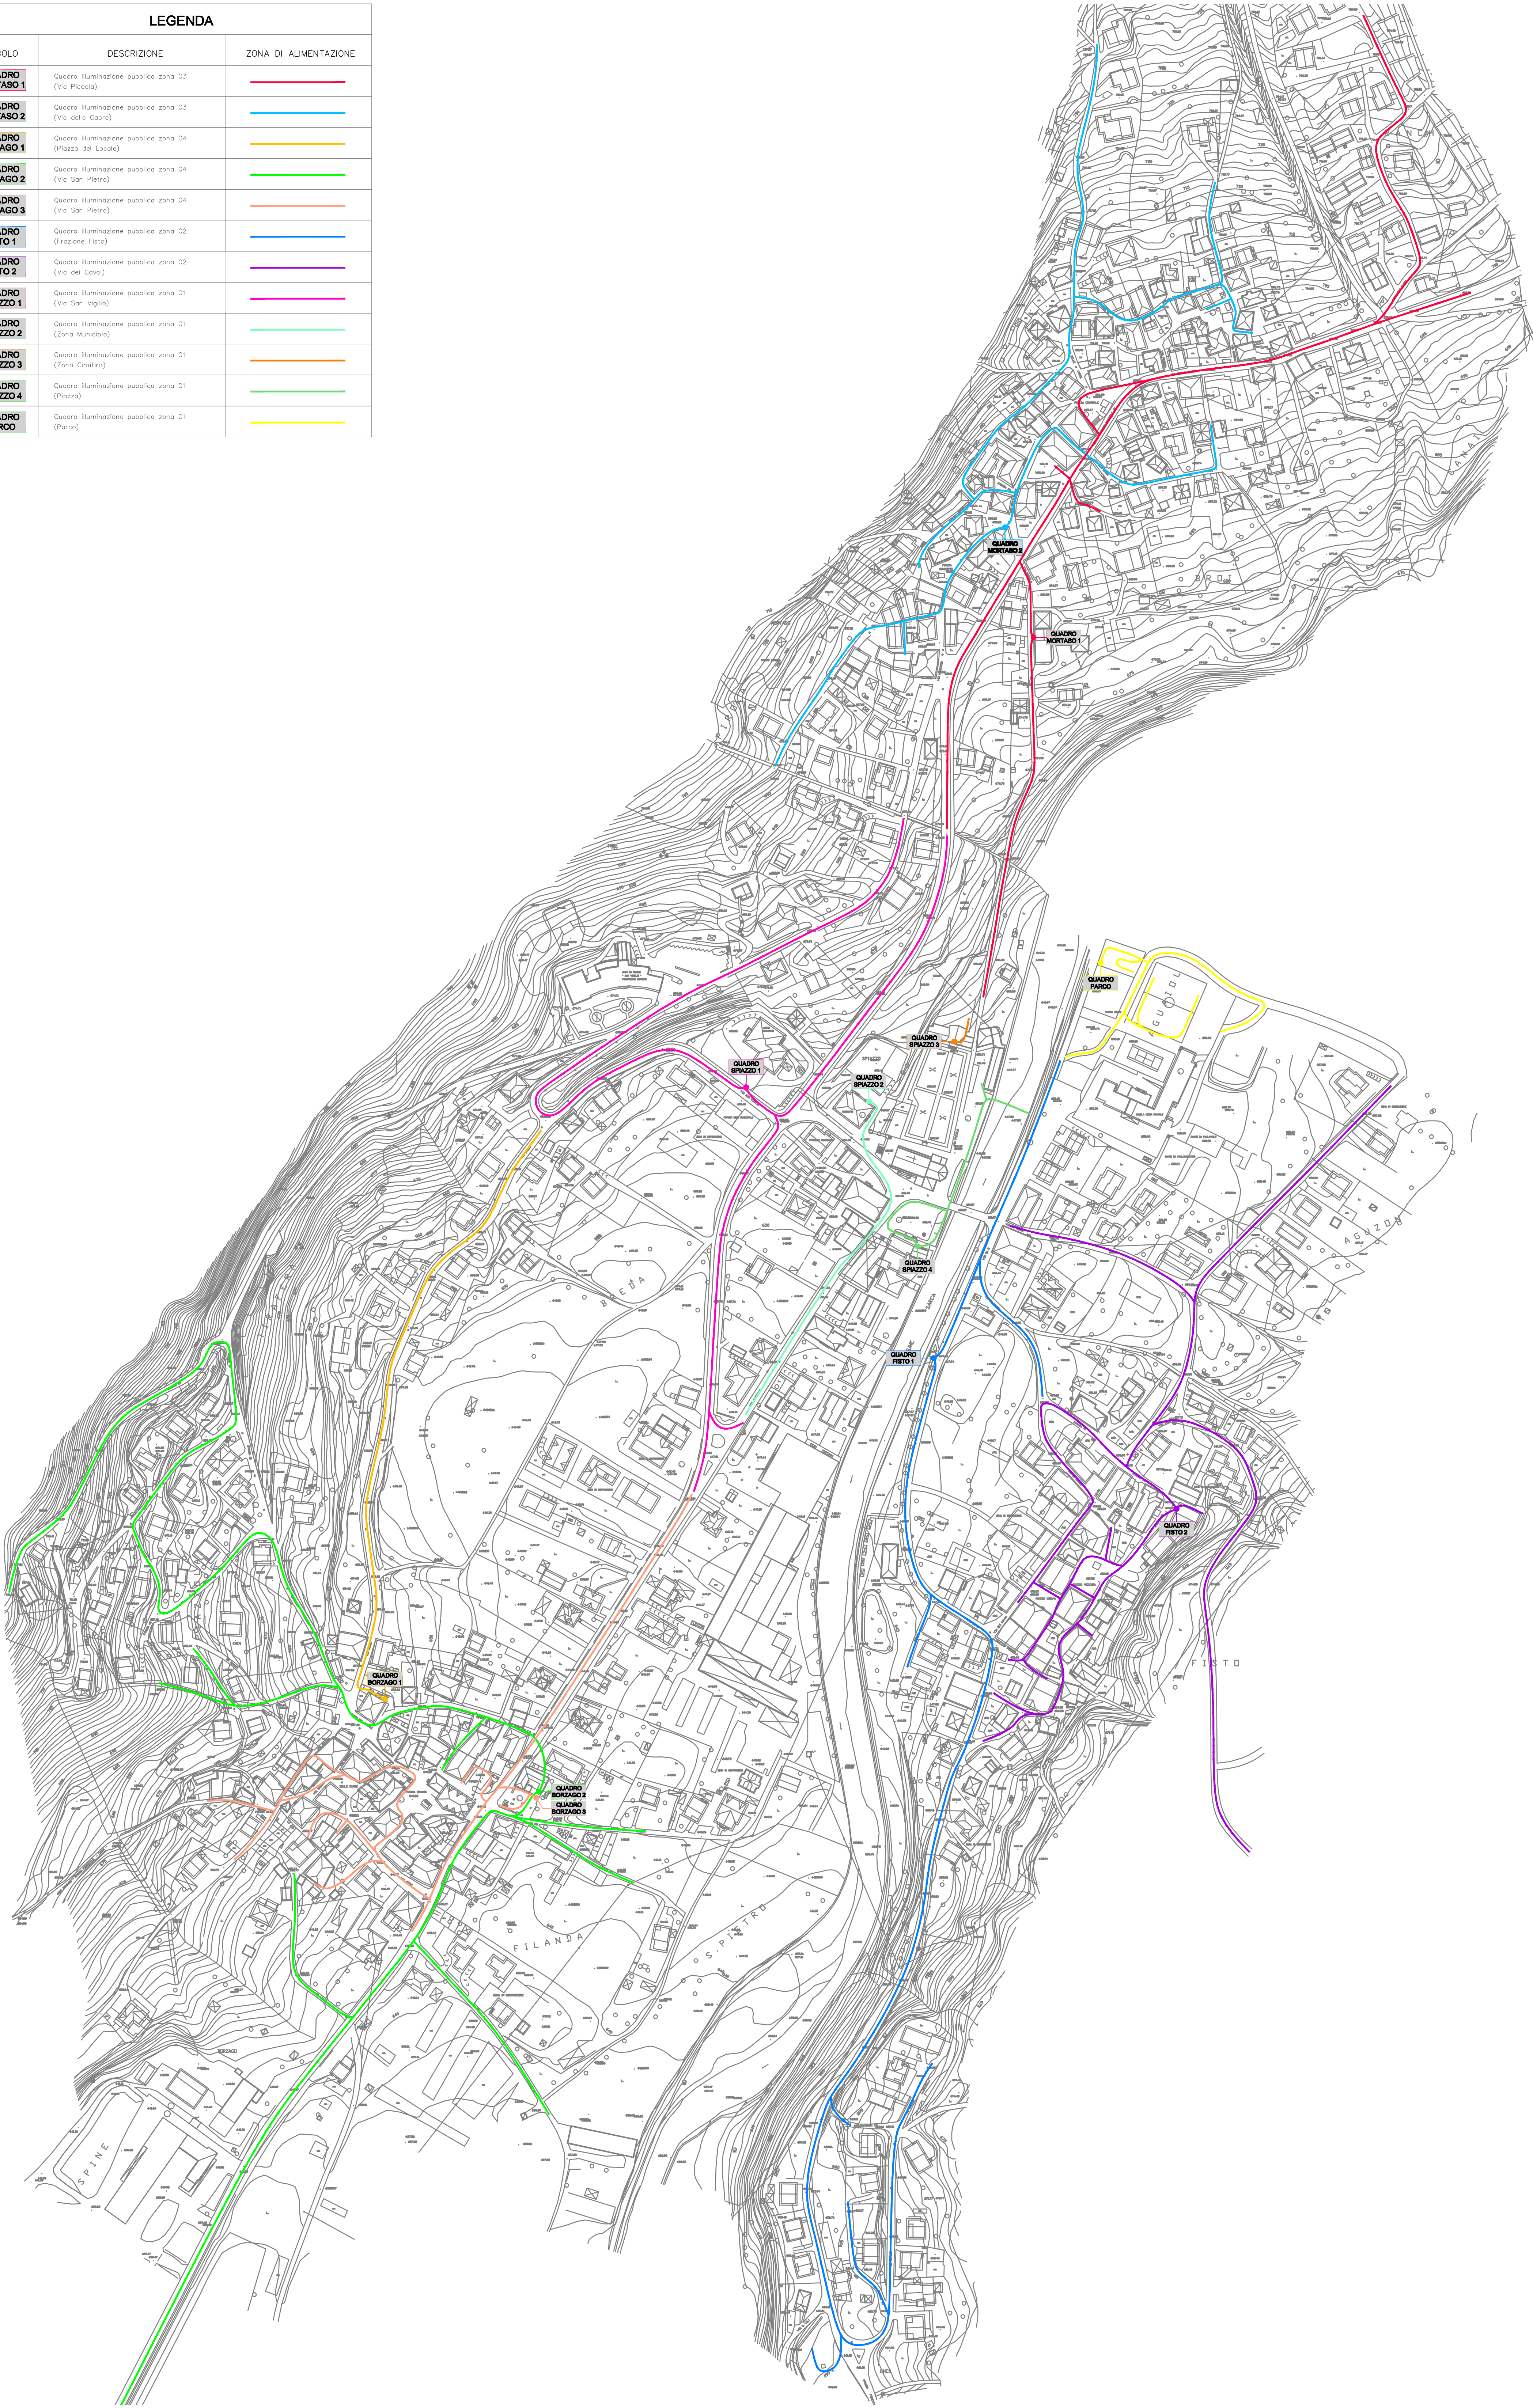

QUADRO ELTTRICO	LINEA	TENSIONE QUADRO DI ZONA (V)	TENSIONE FINE LINEA "TUTTA NOTTE" (V)	CADUTA DI TENSIONE % "TUTTA NOTTE"	PERDITA DI LINEA "TUTTA NOTTE"	TENSIONE FINE LINEA "MEZZA NOTTE" (V)	CADUTA DI TENSIONE % "MEZZA NOTTE"
QUADRO MORTASO 1	LINEA L1	224.1	215.9	3.6%	-	-	-
QUADRO MORTASO 2	LINEA L1	217.4	211.6	2.7%	-	-	-
QUADRO BORZAGO 1	LINEA L1	222.0	219.0	1.4%	-	-	-
QUADRO BORZAGO 2	LINEA L1	224.3	214.7	5.4%	-	-	-
QUADRO BORZAGO 3	LINEA L1	216.1	211.3	4.9%	-	-	-
QUADRO FISTO 1	LINEA L1	227.6	217.0	4.9%	-	-	-
QUADRO FISTO 2	LINEA L1	228.7	217.7	5.5%	-	-	-
QUADRO SPIAZZO 1	LINEA L1	227.3	219.8	3.4%	-	-	-
QUADRO SPIAZZO 2	LINEA L1	230.1	229.5	0.3%	-	-	-
QUADRO SPIAZZO 3	LINEA L1	230.5	225.1	2.4%	-	-	-
QUADRO SPIAZZO 4	LINEA L1	231.0	230.0	0.5%	-	-	-
QUADRO PARCO	LINEA L1	230.0	229.7	0.1%	-	-	-

STEAPROGETTO

STEAPROGETTO srl

TUV

ITALIA

VERBA

Sede Legale e Amministrativa
Via Santa Caterina 60/1 - 38062 Arco (TN)
Tel. +39 0464 512778
Fax +39 0464 513715
Cod. Fiscale e P. IVA n°01994700225
info@steaprogetto.com

OGGETTO:PIANO REGOLATORE ILLUMINAZIONE PUBBLICA DEL COMUNE DI SPIAZZO

COMMITTENTE:AMMINISTRAZIONE COMUNALE DI SPIAZZO

CONTENUTO:SECONDA FASE
PLANIMETRIA GENERALE QUADRI ELETTRICI

SCALA:1:2000

FASE:STUDIO ENERGETICO

PROGETTISTA:PAOLO CARLINI

PROJET MANAGER:-

COLLABORATORE:-
RILEVO:-
STRUTTURE:-
IMP. TERM-IDRAUL:-
IMP. ELETTRIC:PAOLO CARLINI

PERCORSO FILE:L:\2010_STEA\118_10 PRIC SPIAZZO RENDENA\2_DISECONDA FASE\TAVOLE

REV.	DATA	CONTENUTO	DISEGNO	VERIFICA
04				
03				
02				
01	26.07.11	REVISIONE I	REV	PC
00	02.11.10	PRIMA EMISSIONE	LS	PC

APPROVAZIONE

COMMESSA
118_10
DEL
NOV10
TAVOLA
NT
004