



LEGENDA

SIMBOLO	DESCRIZIONE
●	CORPO TECNICO SENZA OTTICA (testapalo), lampada vapo di mercurio 125W
■	CORPO ILLUMINANTE SERIE CIVILE A PARETE- lampada fluorescente
○	GLOBO OPACIZZATO (a parete), lampada vapo di mercurio 125W
●○	GLOBO OPACIZZATO (palo con braccio), lampada vapo di mercurio 125W
●■	CORPO TECNICO SENZA OTTICA (a parete), lampada S.A.P. 100W
●○■	CORPO TECNICO SENZA OTTICA (palo con braccio), lampada S.A.P. 100W

CODICE LOCALITA' → CODICE QUADRO ELETTRICO
PROGRESSIVO CORPO ILLUMINANTE → TIPOLOGICO CORPO ILLUMINANTE

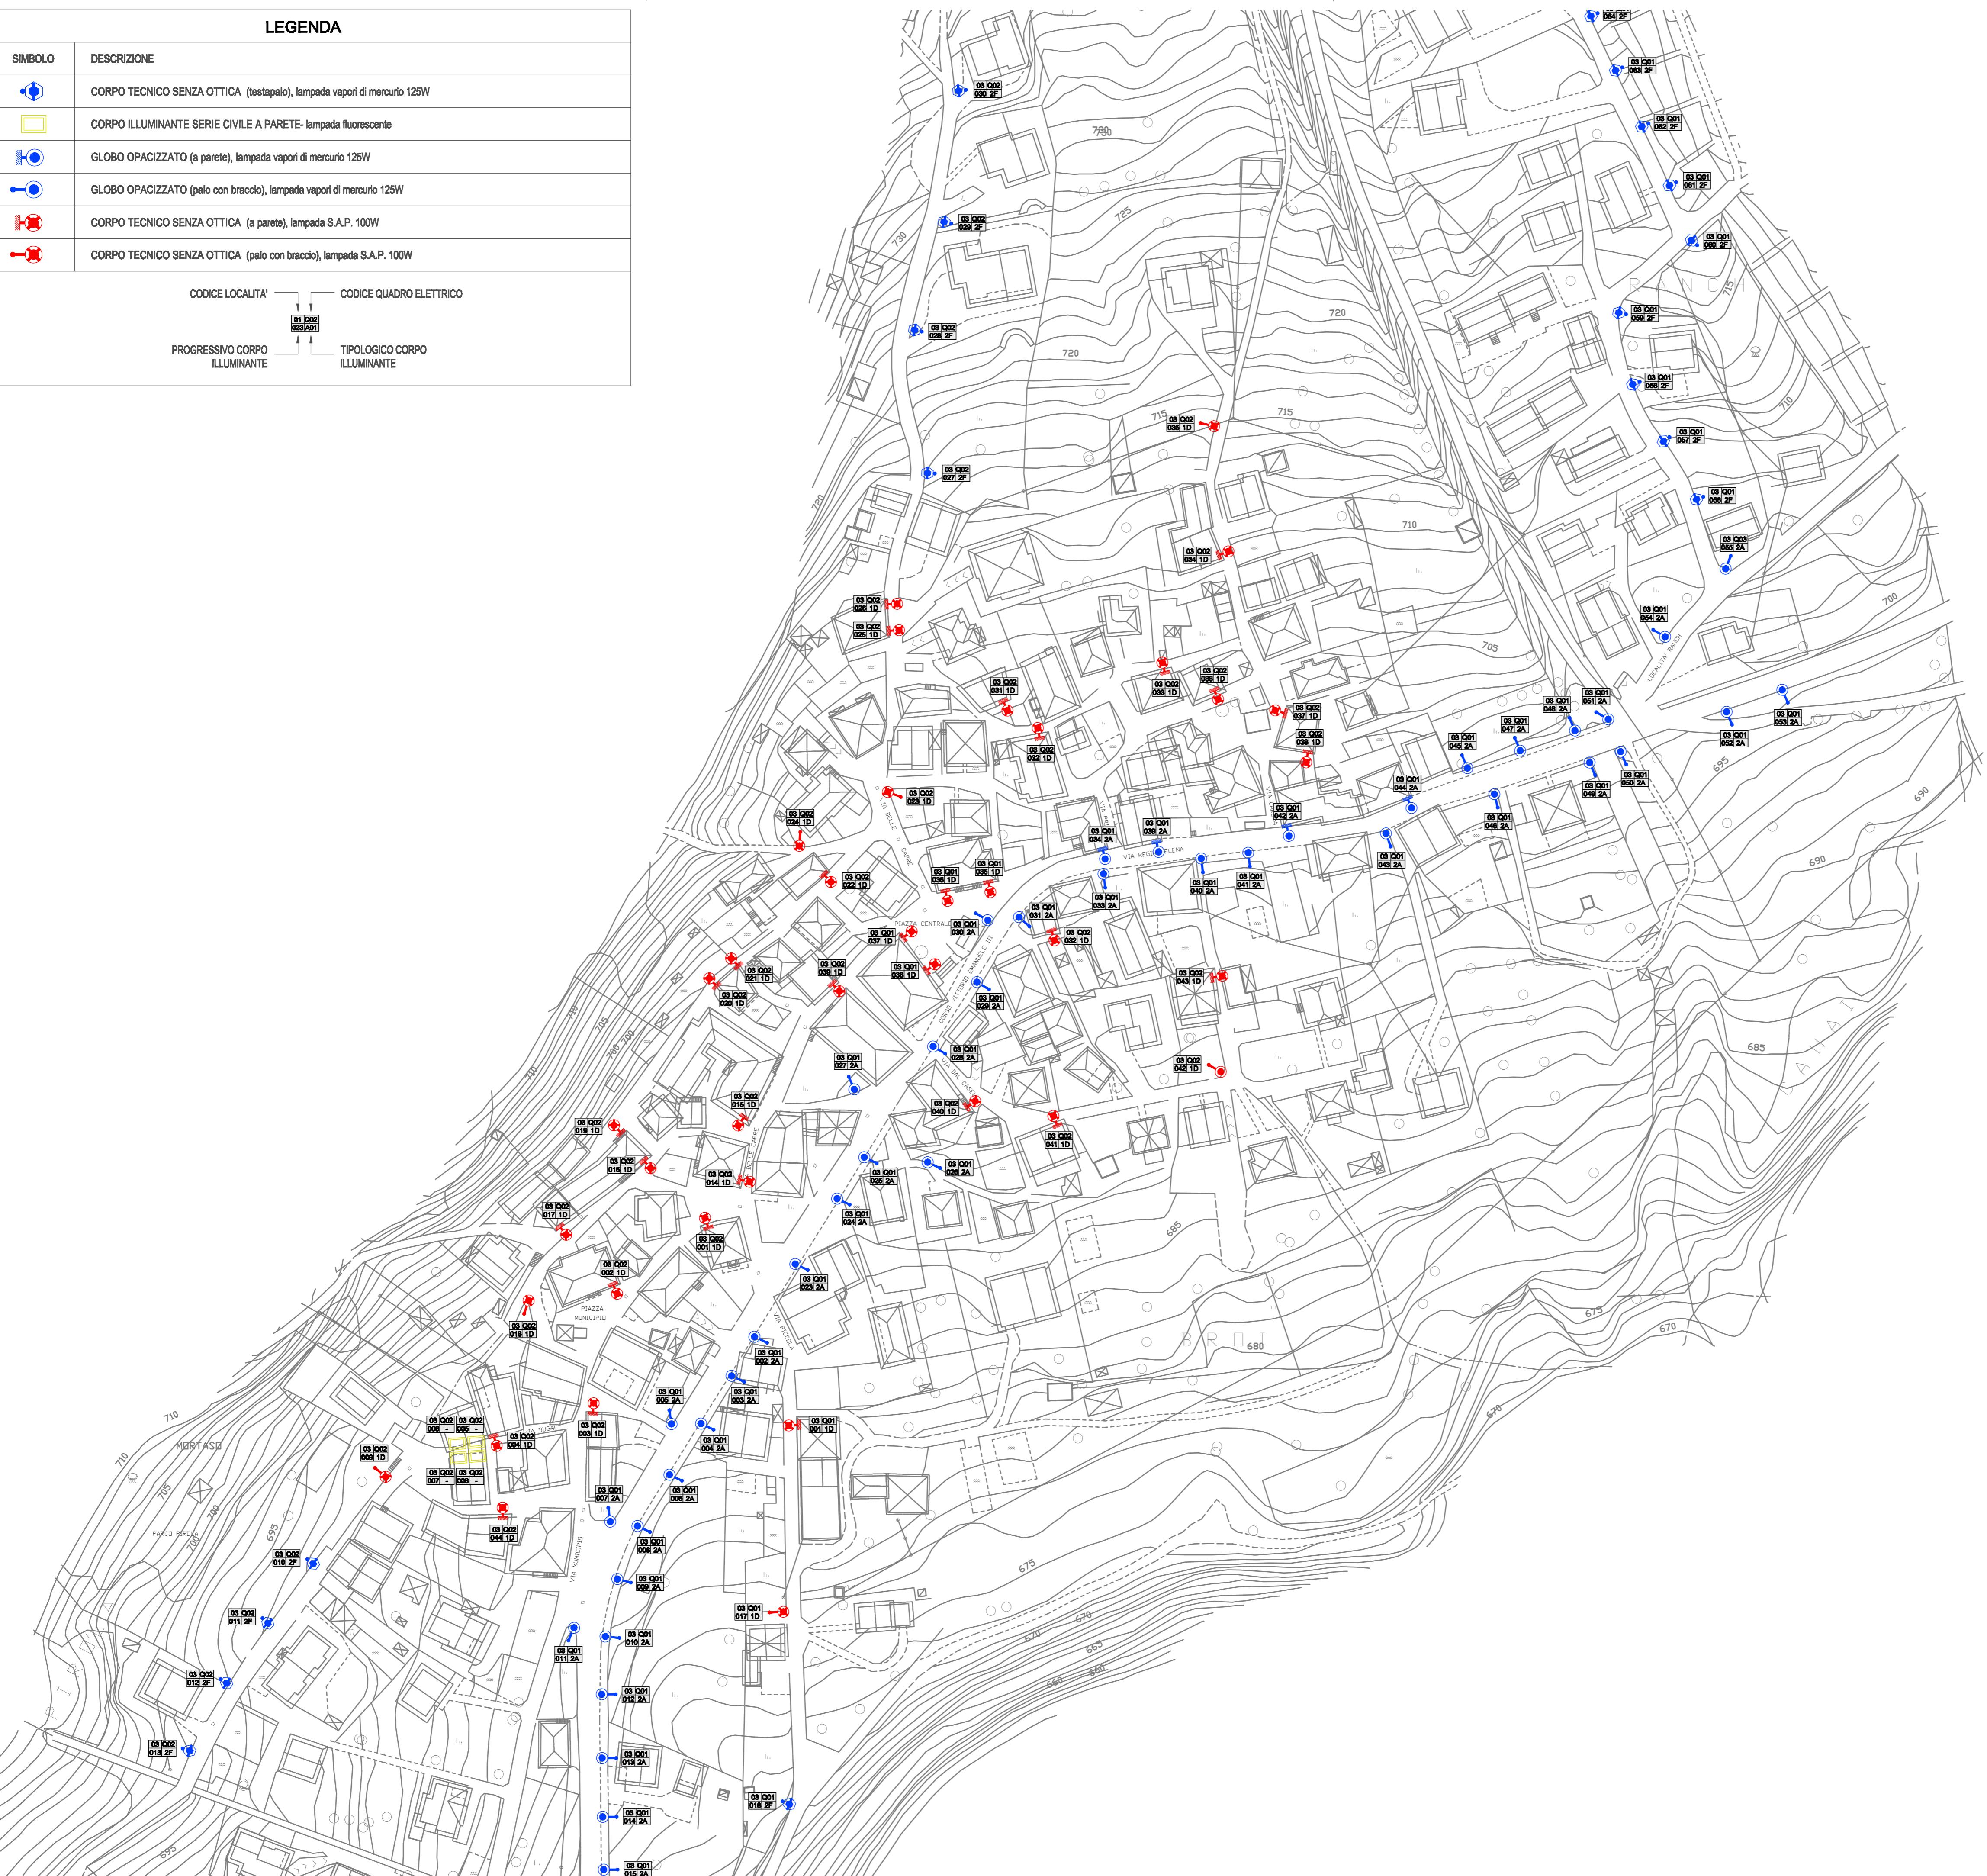

PLANIMETRIA GENERALE COMUNE DI SPIAZZO - Scala 1:10.000

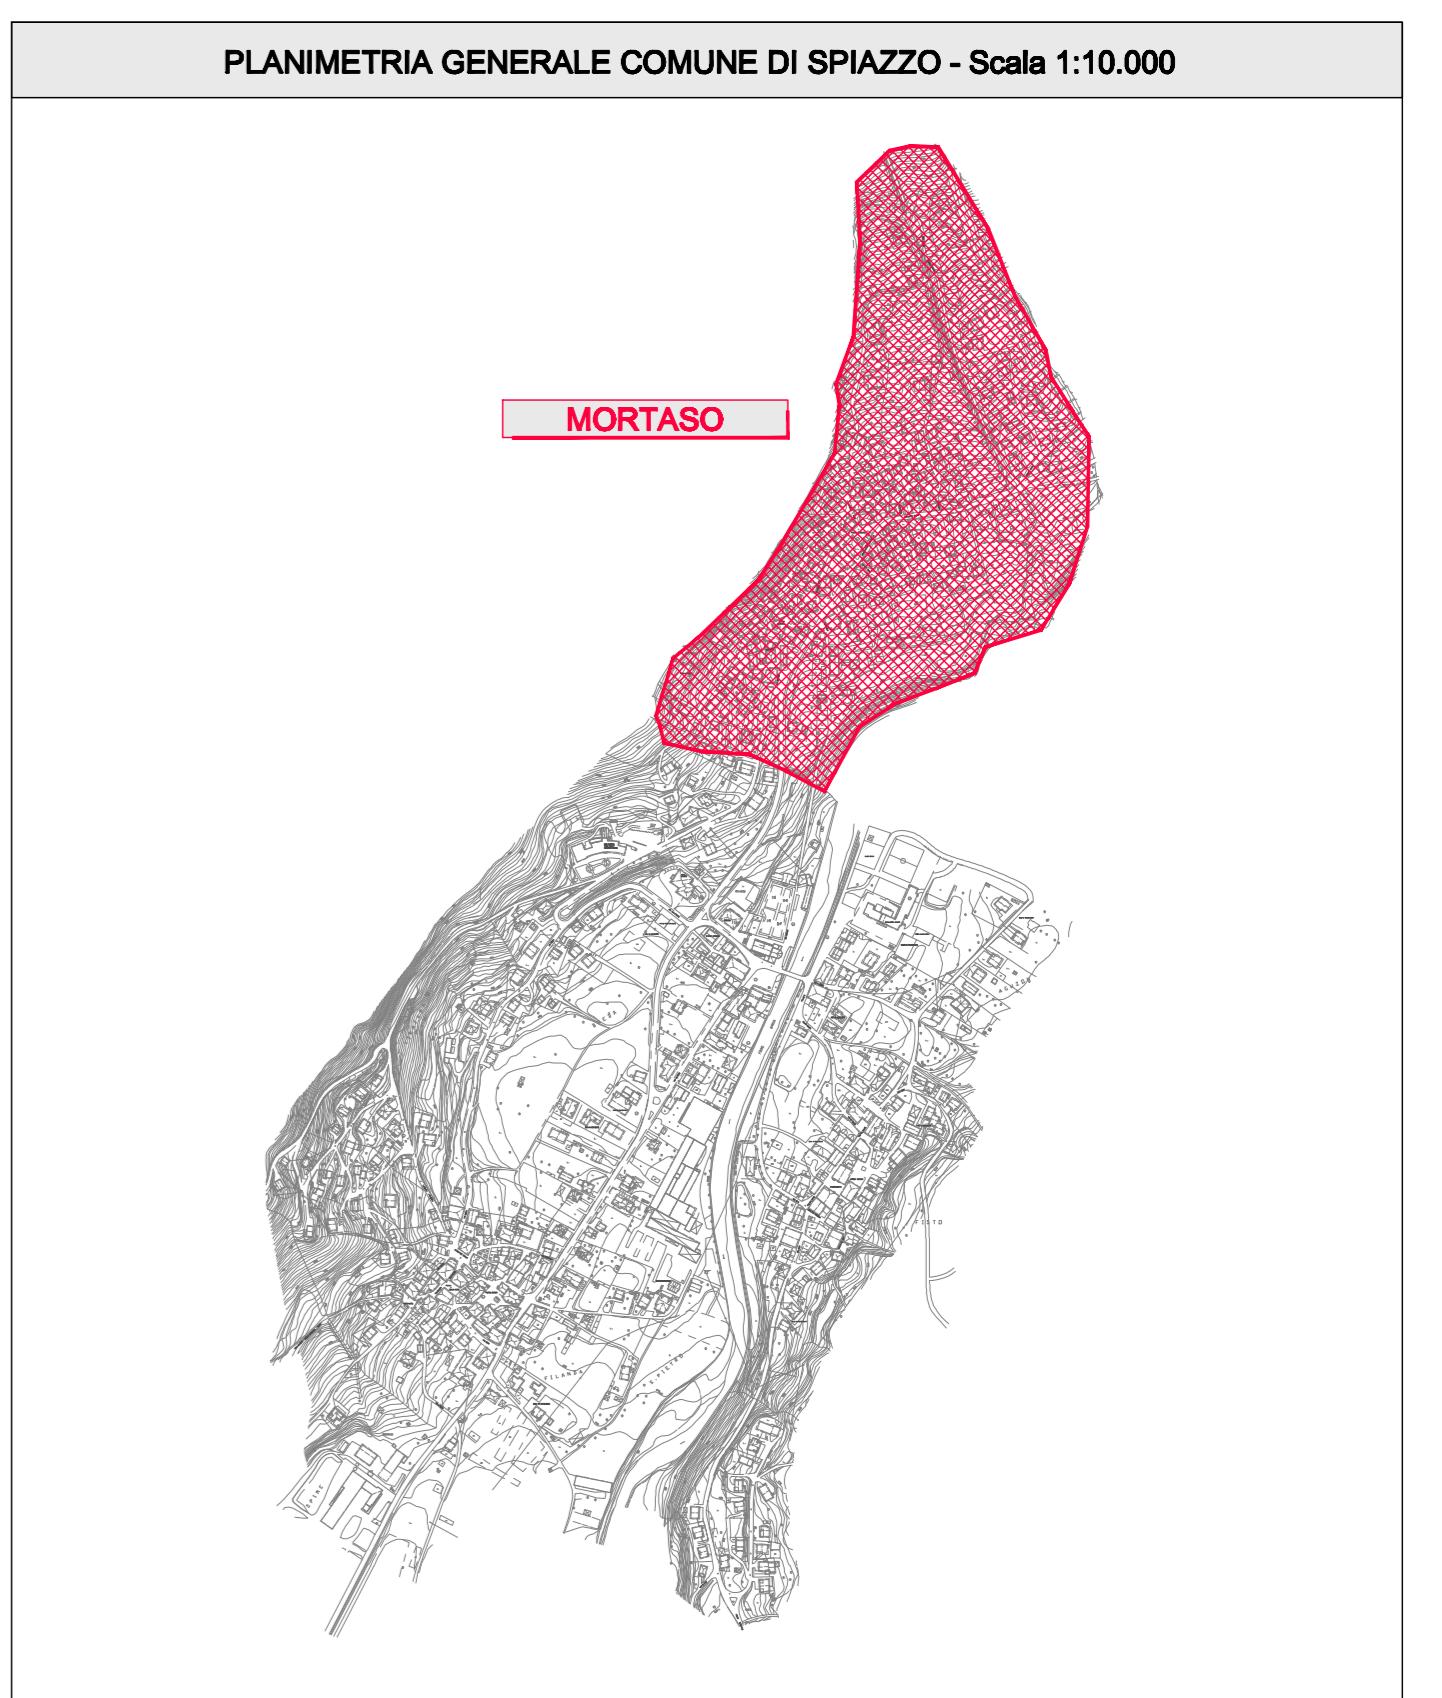

STEAPROGETTO
 STEA PROGETTO srl
 Sede Legale e Amministrativa
 Via Santa Caterina 60/c - 38062 Arco (TN)
 Tel. +39 0464 512776
 Fax +39 0464 513715
 Cod. Fiscale e P. IVA n°01994700225
 info@steaprogetto.com

OGGETTO: PIANO REGOLATORE ILLUMINAZIONE PUBBLICA
DEL COMUNE DI SPIAZZO

COMMITTENTE: AMMINISTRAZIONE COMUNALE DI SPIAZZO

CONTENUTO: SECONDA FASE
PLANIMETRIA GENERALE CORPI ILLUMINANTI - ZONA 3 - MORTASO

SCALA: 1:1000

FASE: STUDIO ENERGETICO

PROGETTISTA: PAOLO CARLINI

PROGET MANAGER: -

COLLABORATORI: -

RILEVO: -

STRUTTURE: -

IMP. TERM-IDRAUL: -

IMP. ELETTRICI: -

PERCORSO FILE: L:\2010_STEA\118_10 PRIC SPIAZZO RENDENA\2_DISECONDA FASE\TAVOLE

REV.	DATA	CONTENUTO	DISGNO	VERIFICA
04				
03				
02				
01	25.07.11	REVISIONE I	BZV	PC
00	02.11.10	PRIMA EMISSIONE	LS	PC

APPROVAZIONE

COMMESSA
118_10
DEL
NOV10

TAVOLA
NT
001