


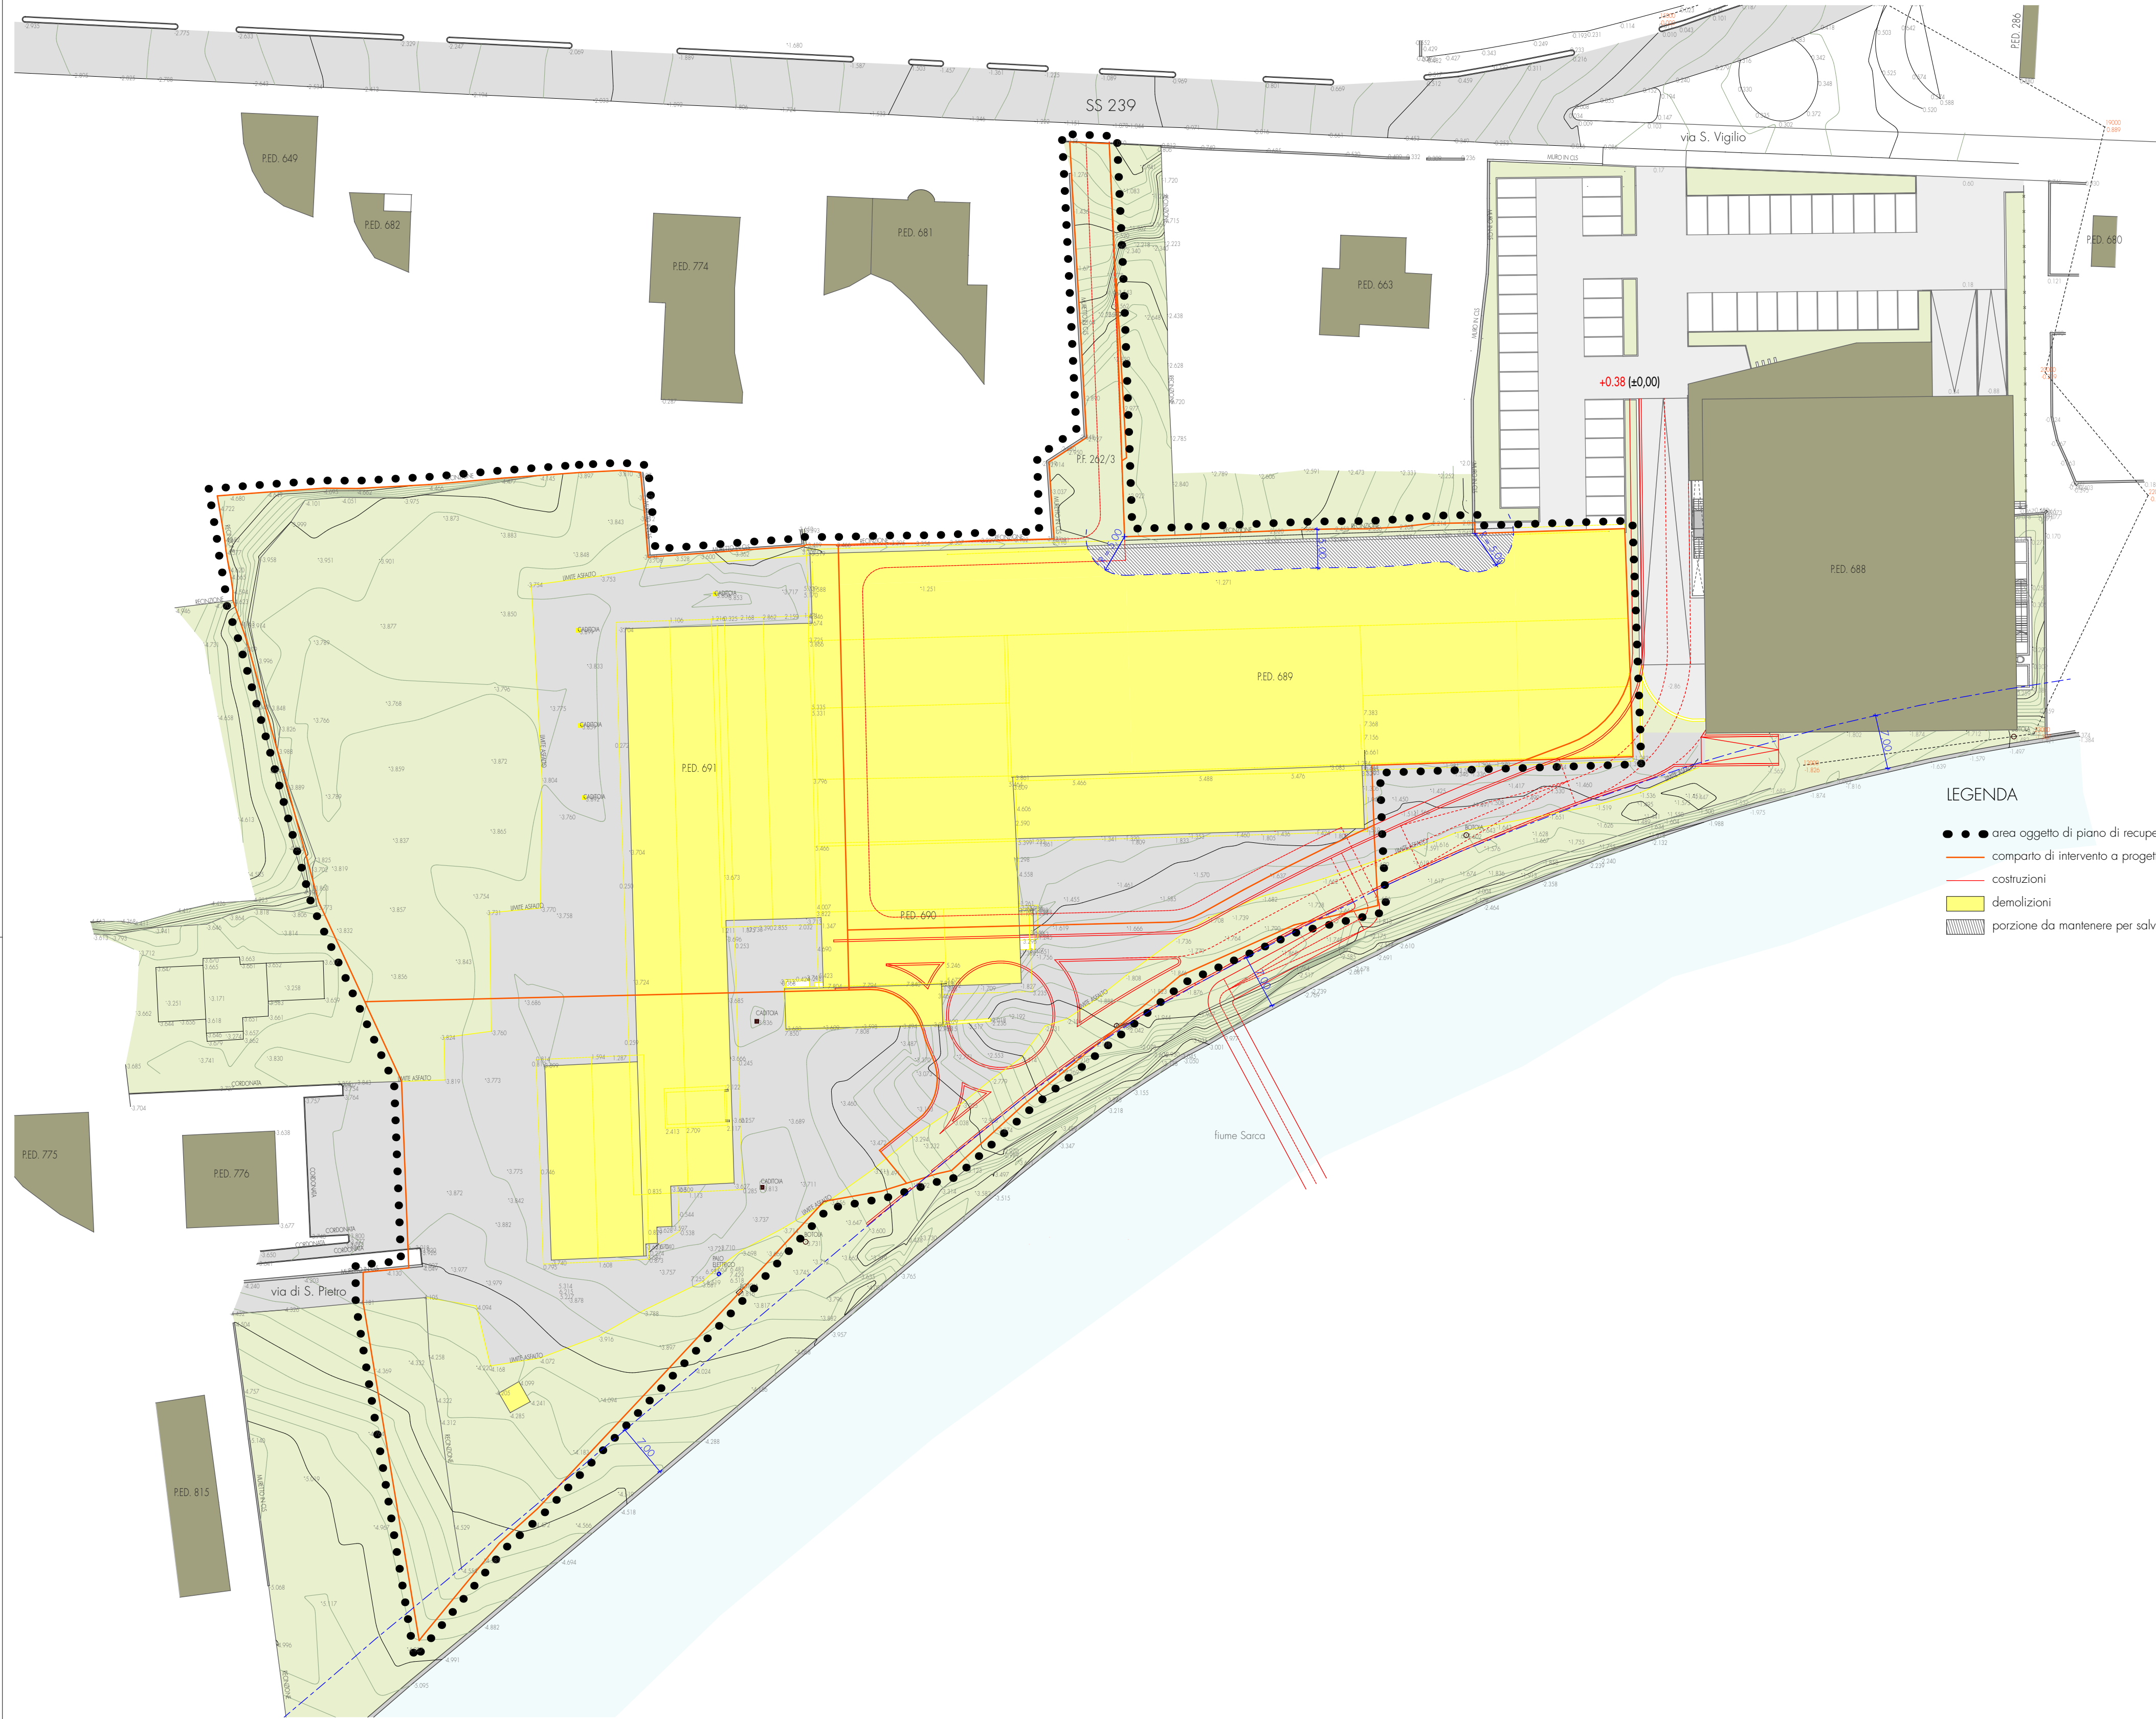

LEGENDA

- ● ● area oggetto di piano di recupero
- comparto di intervento a progettazione unitaria
- costruzioni
- demolizioni
- ▨ porzione da mantenere per salvaguardia delle distanze

PROGETTO :  
PIANO DI RECUPERO  
"AREA EX ILLE"

SPIAZZO (TN)  
P.Ed. 689, 690, 691, 808 e P.F. 262/3, 312/1, 1602 C.C. Borzago - SPIAZZO (TN)

COMMITTENTE :

F.W. POU S.p.A.  
via Alto Adige n. 242 - 38121 TRENTO  
PARTITA IVA: 00120820220

CONTENUTO - INHAIT :  
PLANIMETRIA DELLE PARTI IN DEMOLIZIONE

SCALA :  
1:500  
DATA :  
MARZO 2018

PROGETTISTA - PROJECTANT :

COMUNE DI SPIAZZO



S T U D I O  
CONDOTTA  
ARCHITECTS  
VIA MAMA 10 - 39012 MERANO  
(0473 - 212090 - 0473 - 233080)  
condotta@studnet.it

Dr. Arch. Alessio Condotta  
Dr. Arch. Laura Piffer  
Dr. Arch. Marta Smerilli

TAVOLA

U 05

TIMBRI AMMINISTRATIVI