


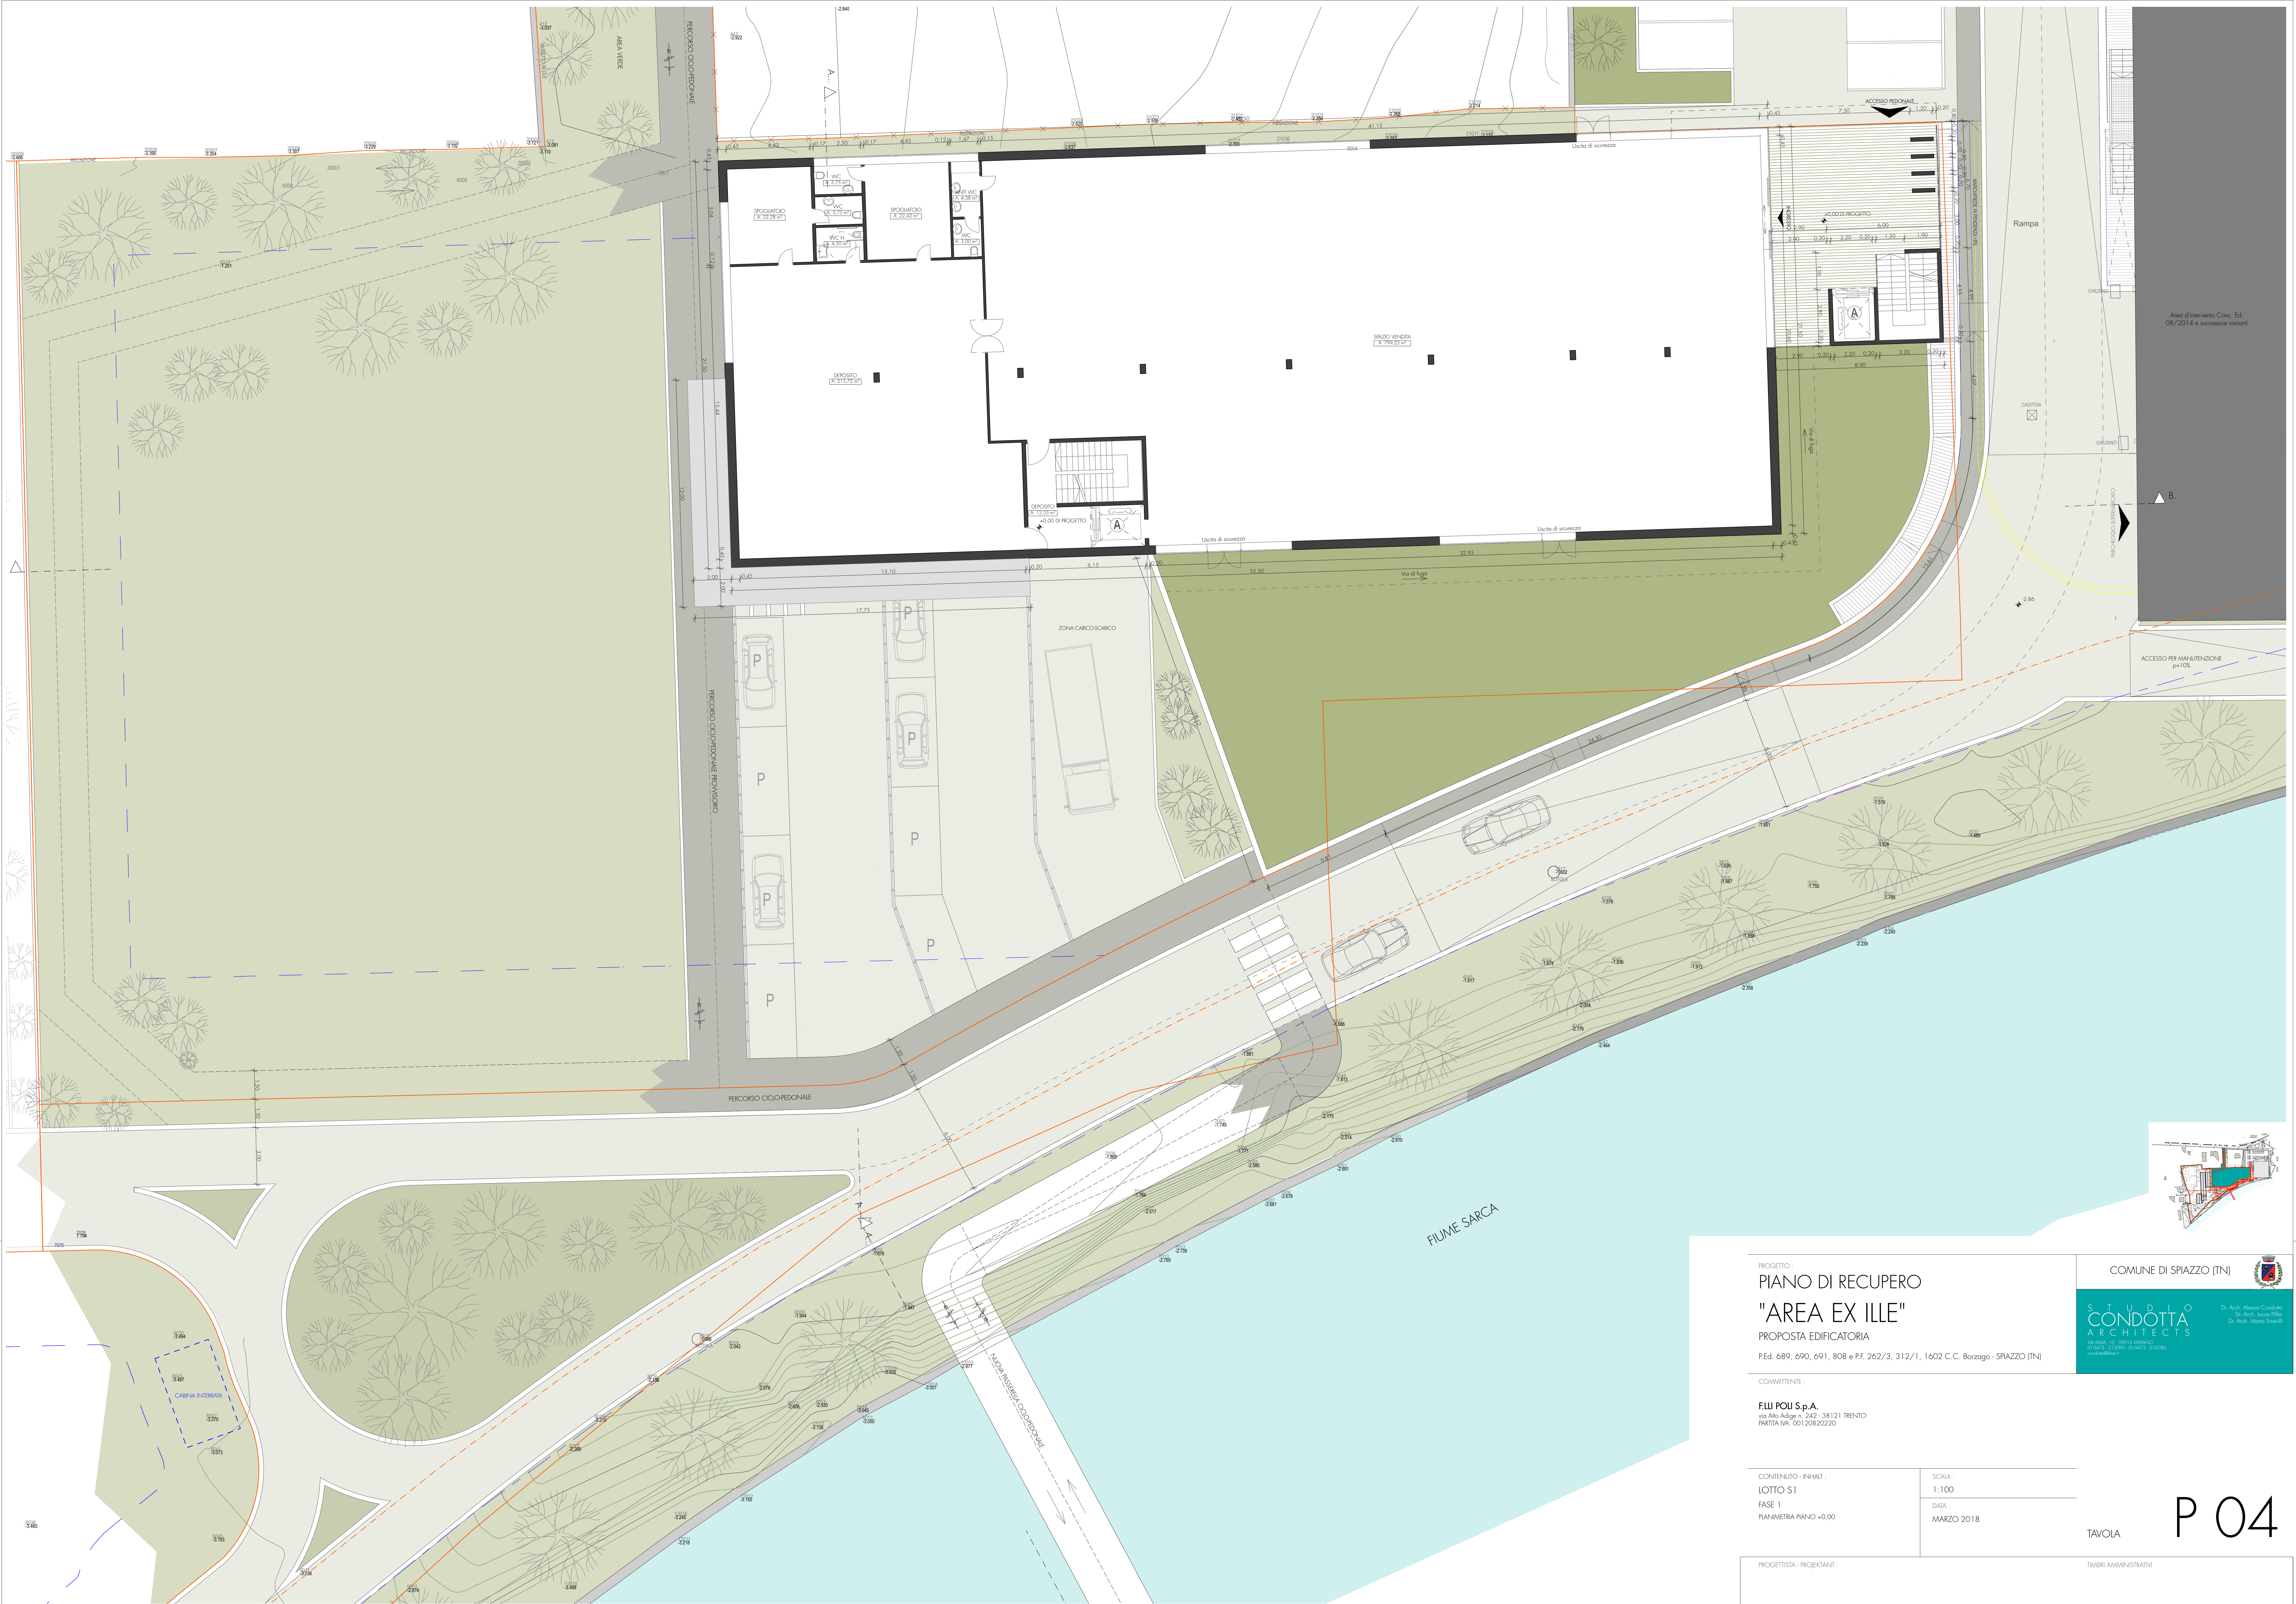

PROGETTO :
**PIANO DI RECUPERO
"AREA EX ILLE"**
PROPOSTA EDIFICATORIA
P.Ed. 689, 690, 691, 808 e P.F. 262/3, 312/1, 1602 C.C. Borzago - SPIAZZO (TN)

COMITENTE :
FLU POLI S.p.A.
via Alto Adige n. 242 - 38121 TRENTO
PARTITA IVA: 00120620220

SCALA:
1:100
DATA:
MARZO 2018

PROGETTISTA - PROGETTANTI :
TIMBER ADMINISTRATIVI

COMUNE DI SPIAZZO (TN)

**STUDIO
CONDOTTI
ARCHITECTS**
Via Roma, 10 - 38012 SASSANO
(0461) 222201 - 0461/222202
condotti@studio.it

Di Arch. Alberto Condotti
Di Arch. Laura Pillar
Di Arch. Norma Seregni



P 04