


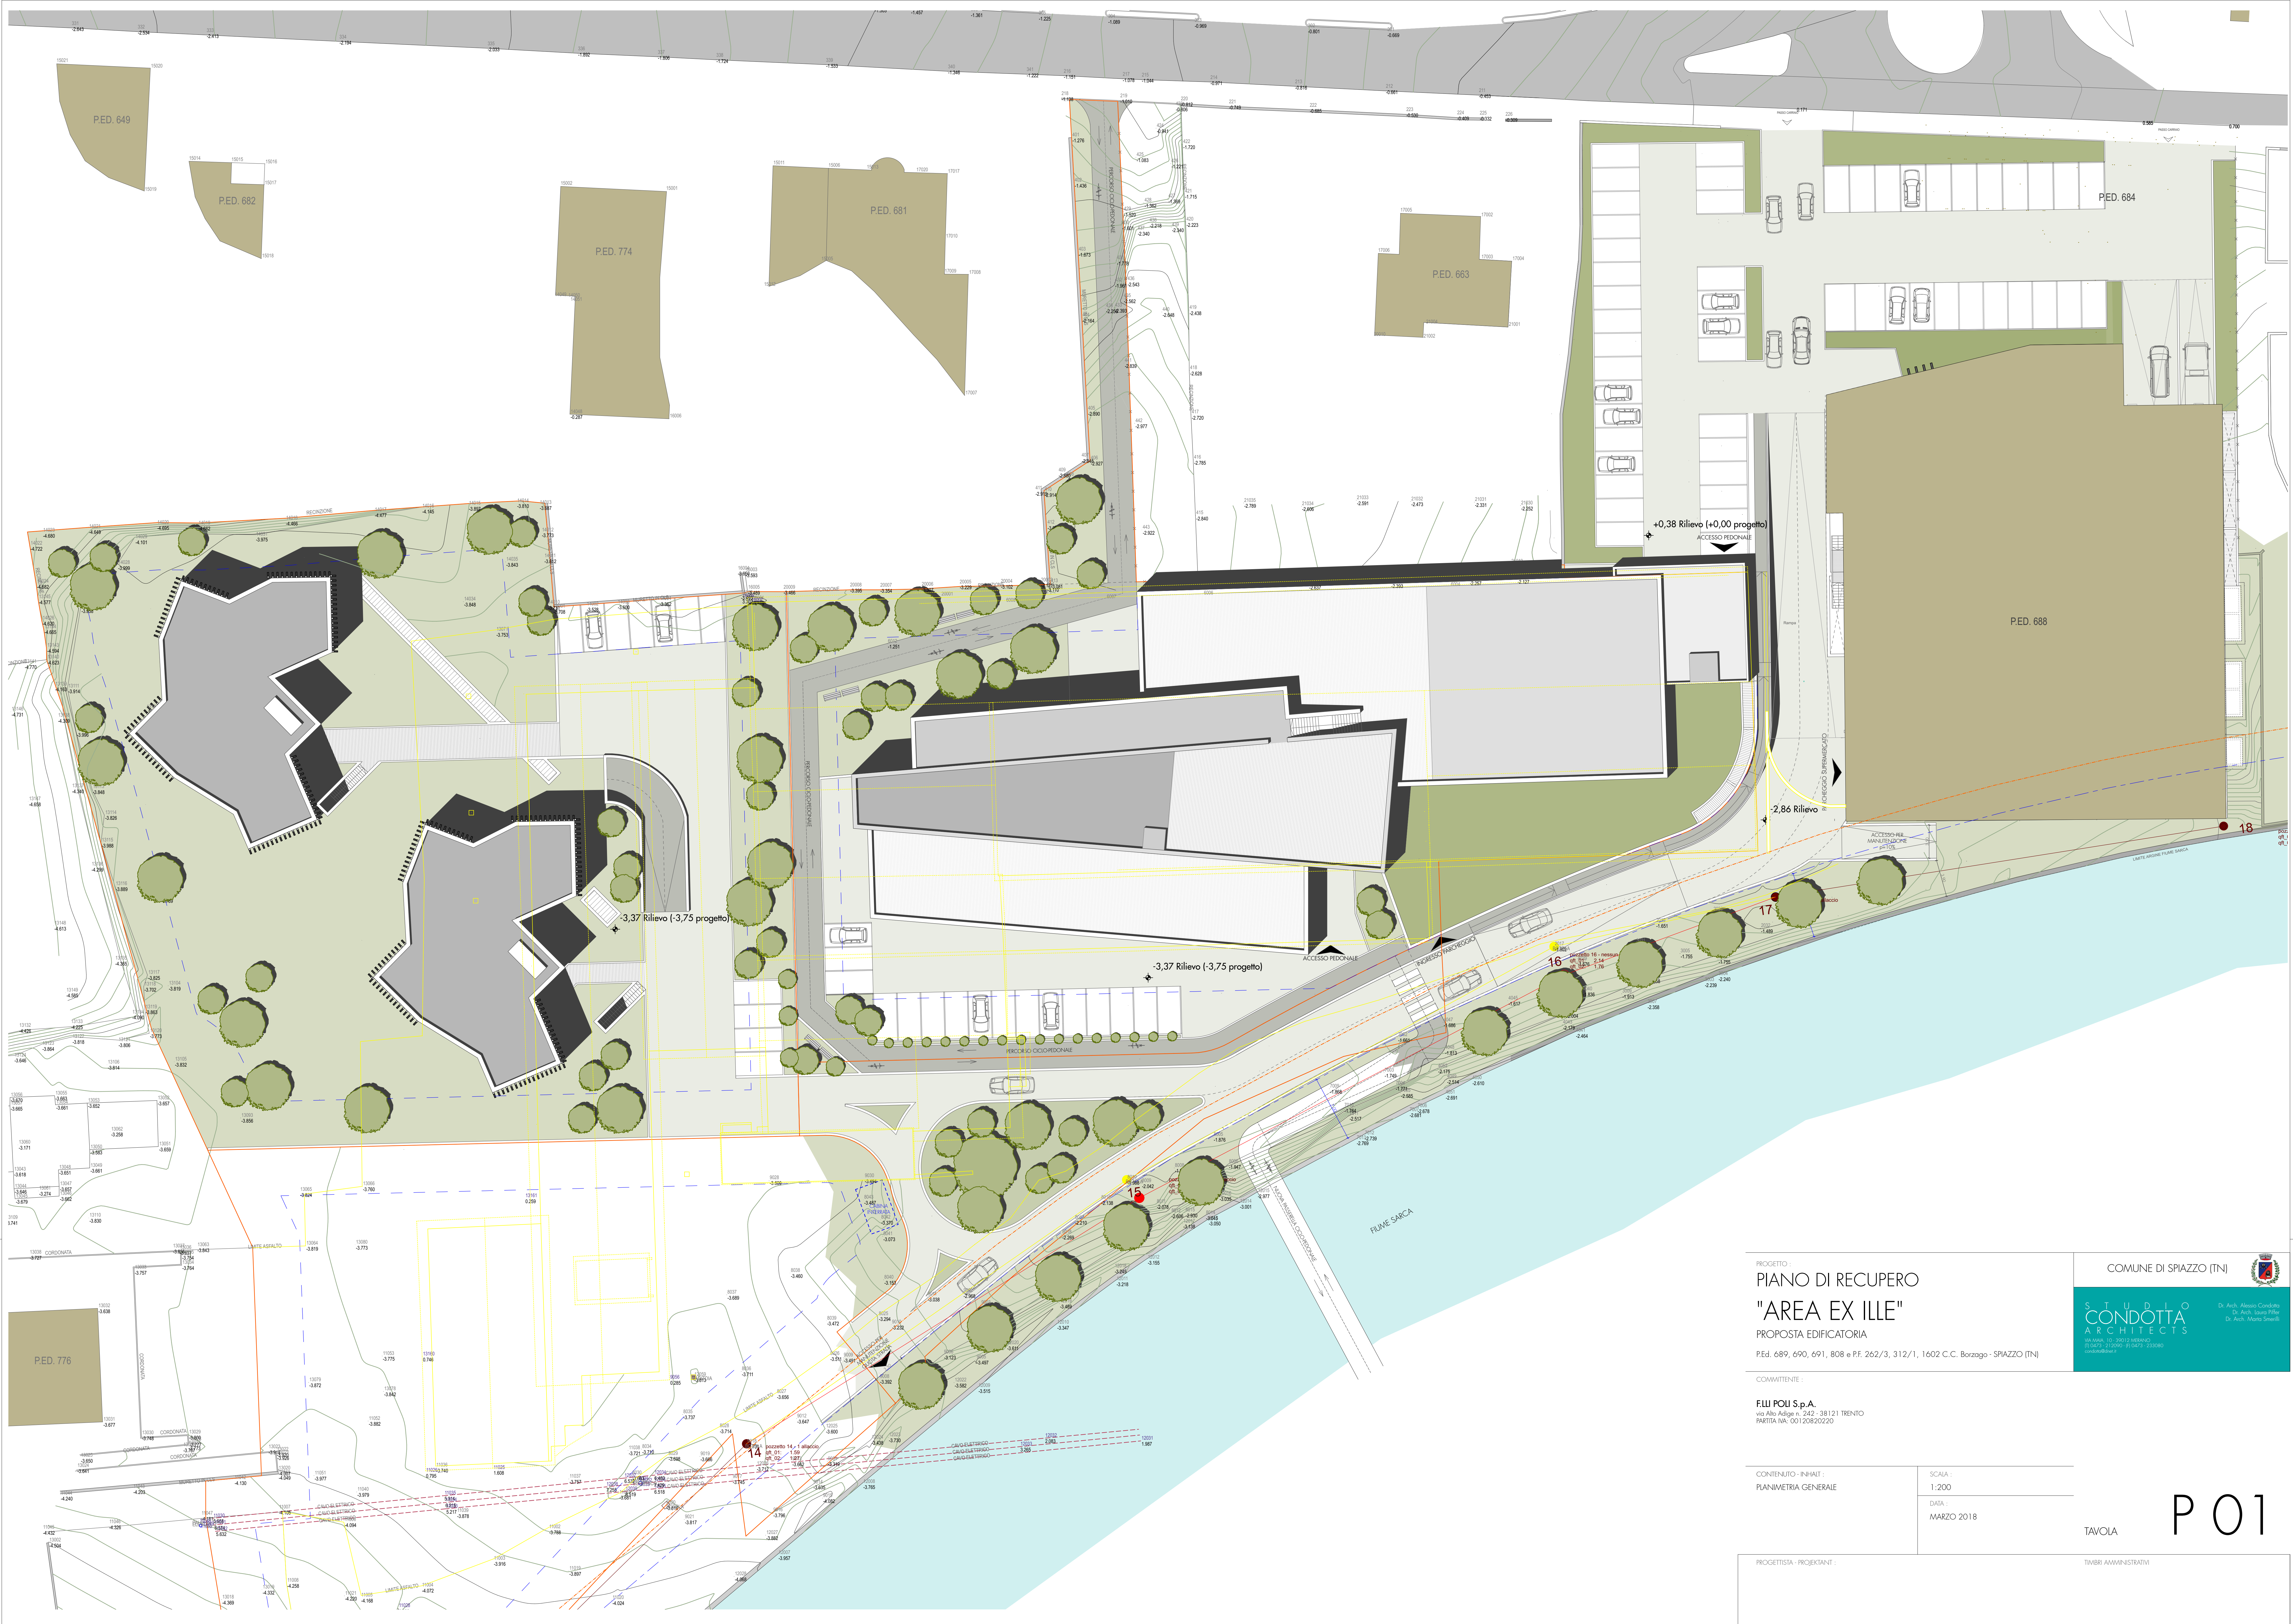

PROGETTO : PIANO DI RECUPERO "AREA EX ILLE" PROPOSTA EDIFICATORIA P.ed. 689, 690, 691, 808 e P.F. 262/3, 312/1, 1602 C.C. Borzago - SPIAZZO (TN)		COMUNE DI SPIAZZO (TN) STUDIO CONDOTTIA ARCHITECTS Via Roma, 10 - 38012 SARONNO (0337) 222201 - 0337 222202 condottia@tin.it Di Arch. Alessio Condotta Di Arch. Laura Pillar Di Arch. Norma Seregni		
COMMITTEE : FLW POLI S.p.A. Via Alto Adige n. 242 - 38121 TRENTO PARTITA IVA: 00120620220		CONTENUTO - INVIATO : PLANIMETRIA GENERALE		SCALA: 1:200
PROGETTISTA - PROGETTANTI :		DATA : MARZO 2018		TAVOLA
TIMBRI AMMINISTRATIVI		P 01		