


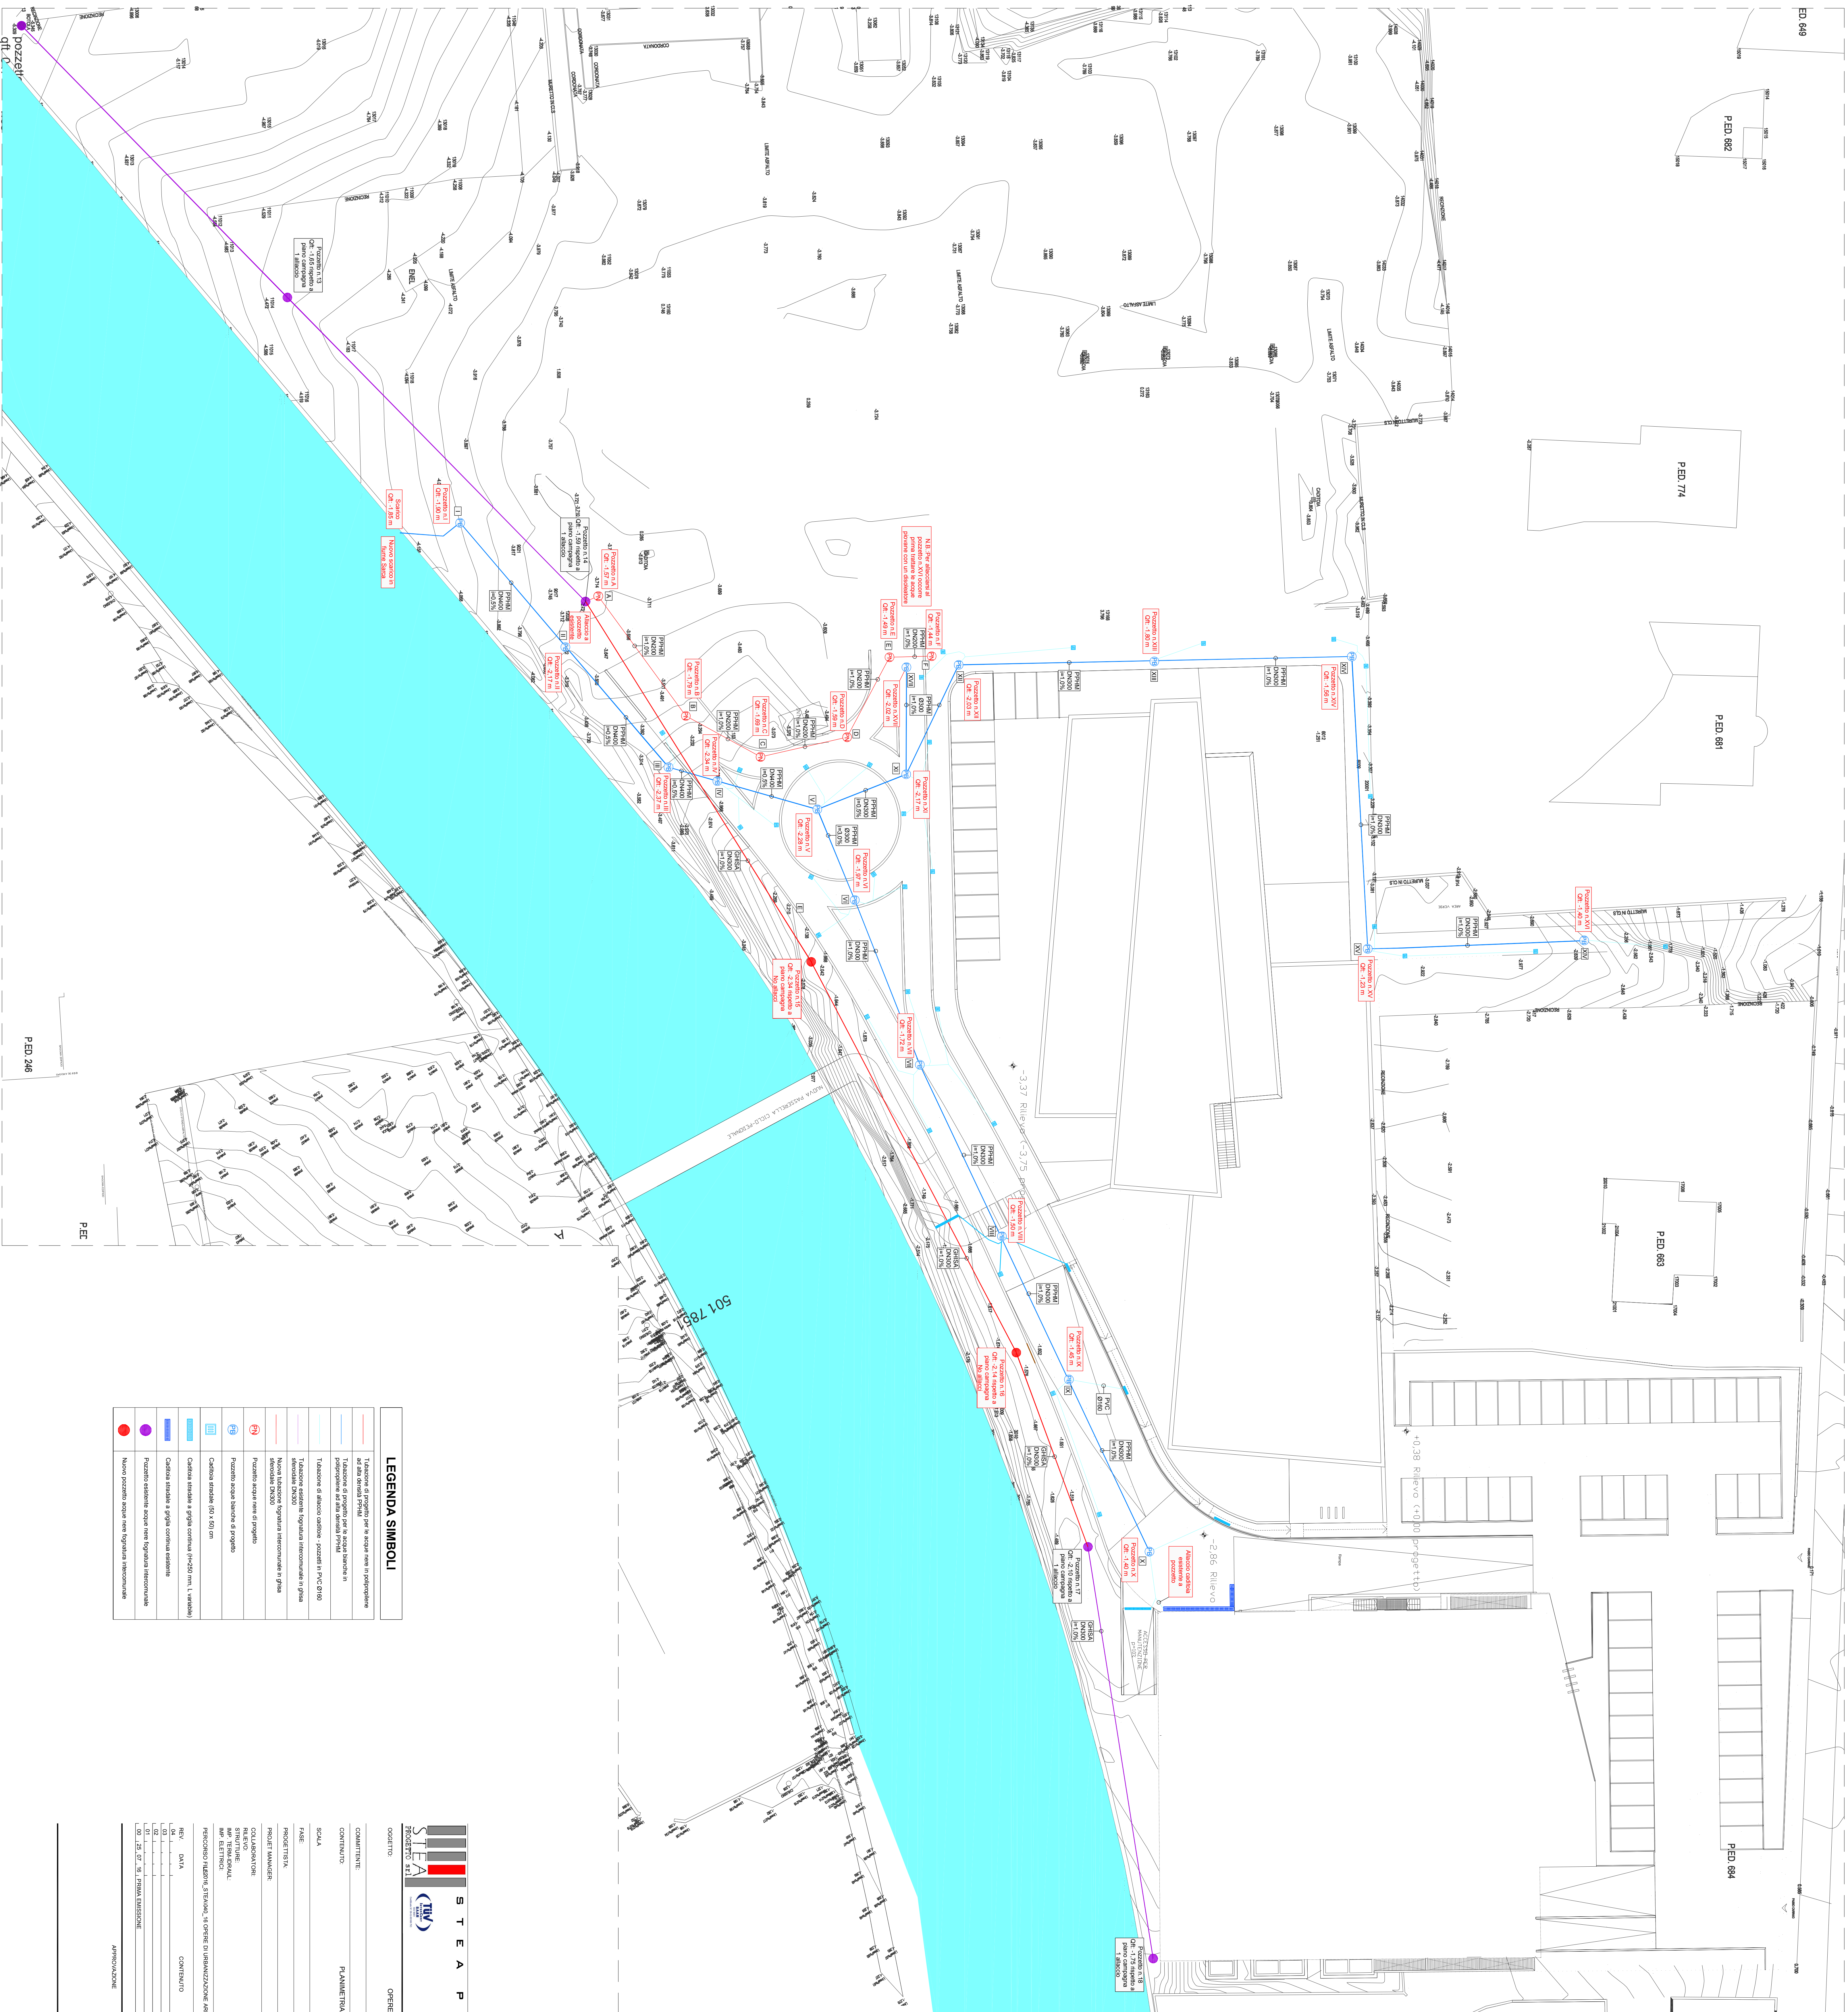

LEGENDA SIMBOLI	
