




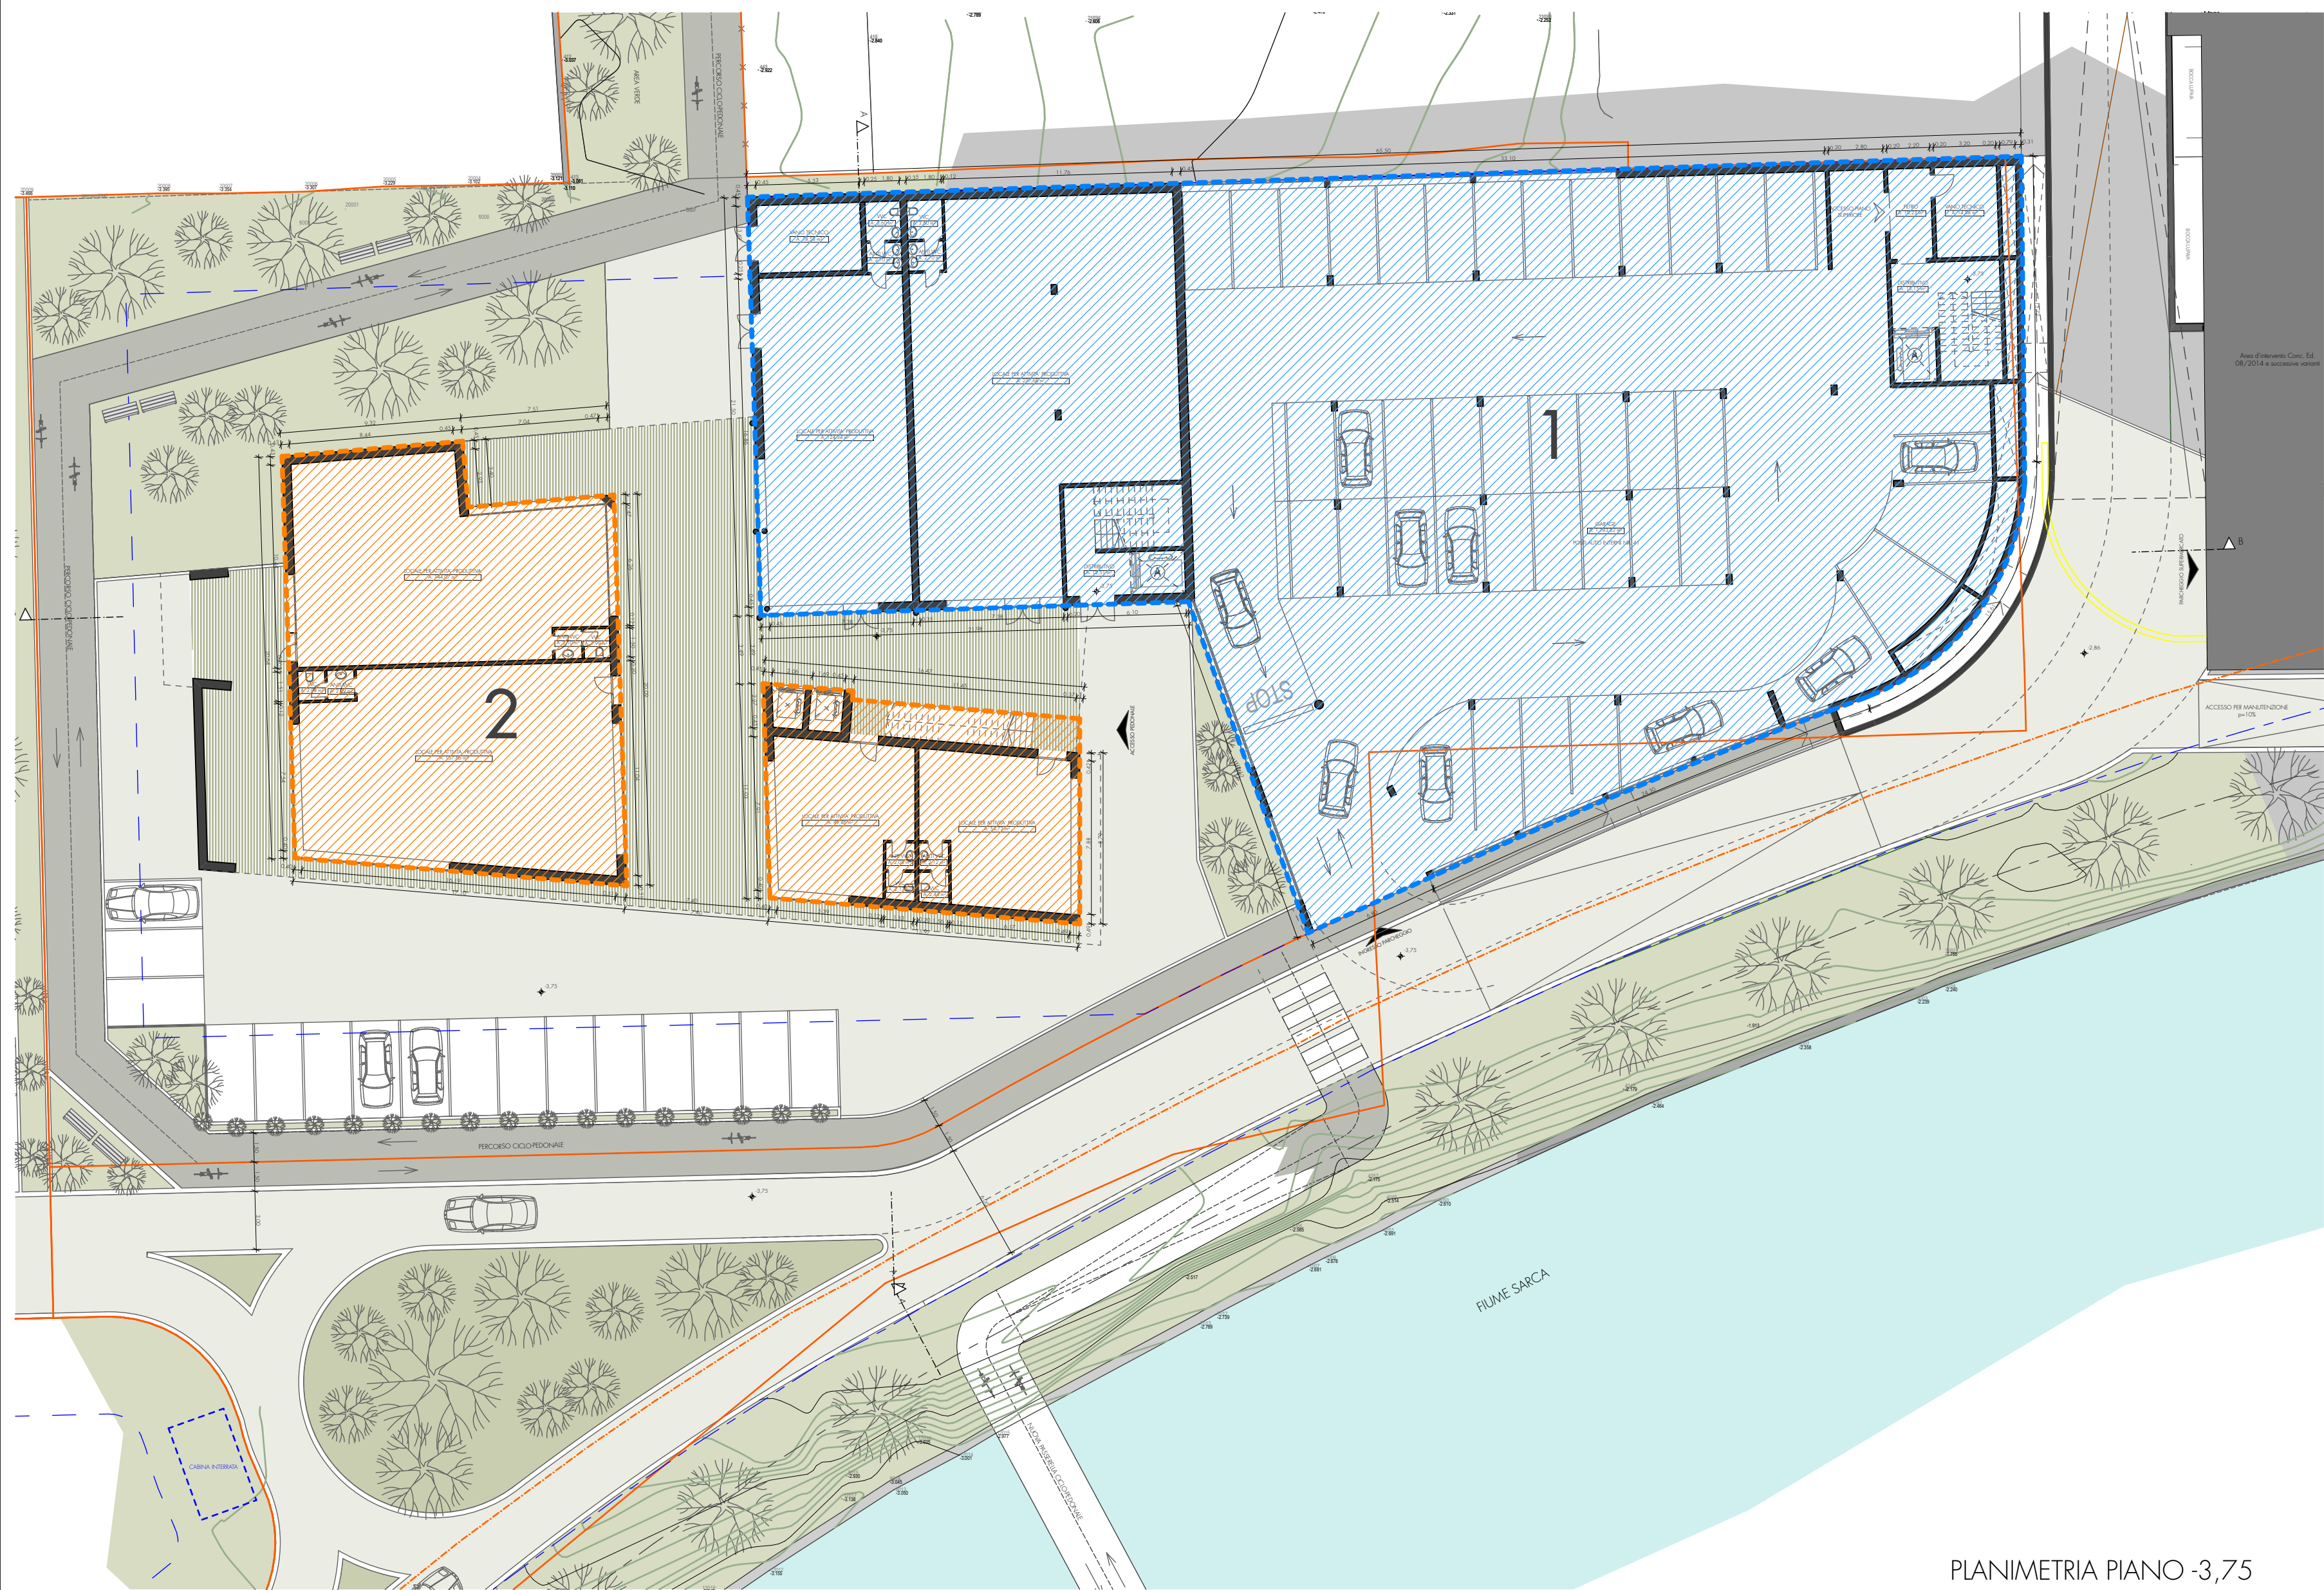


PLANIMETRIA PIANO -3,75

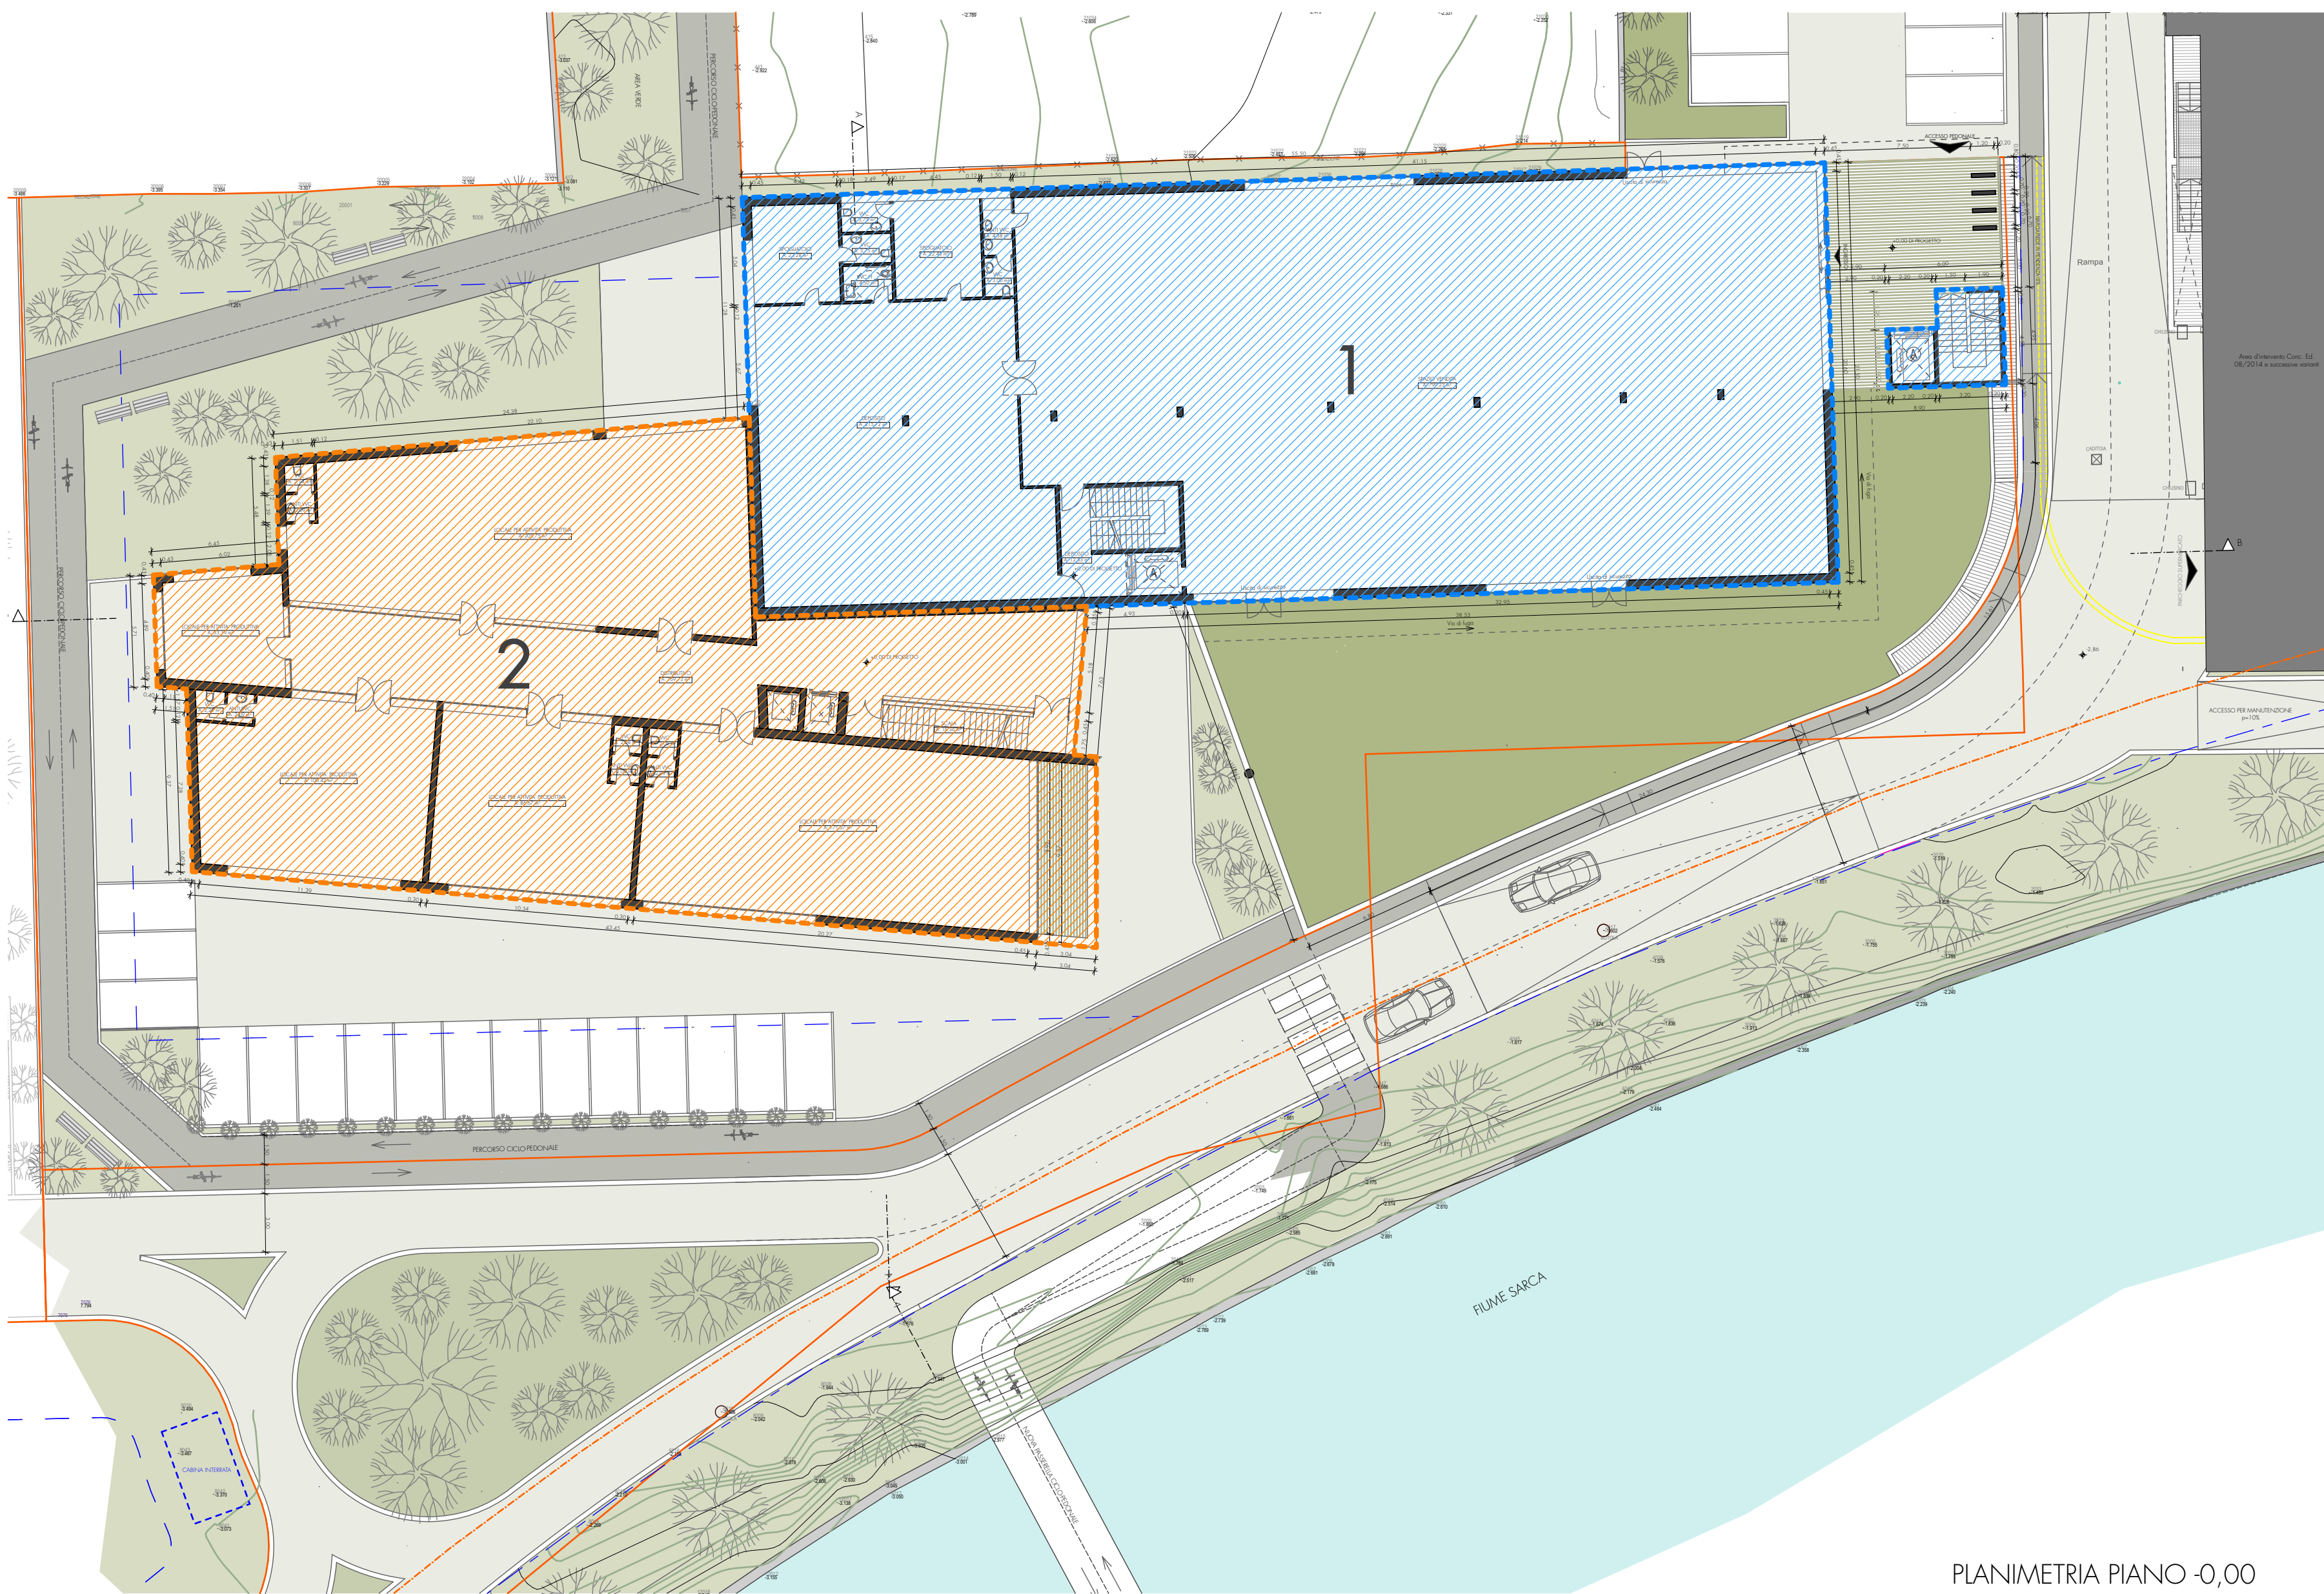



PLANIMETRIA PIANO -0,00

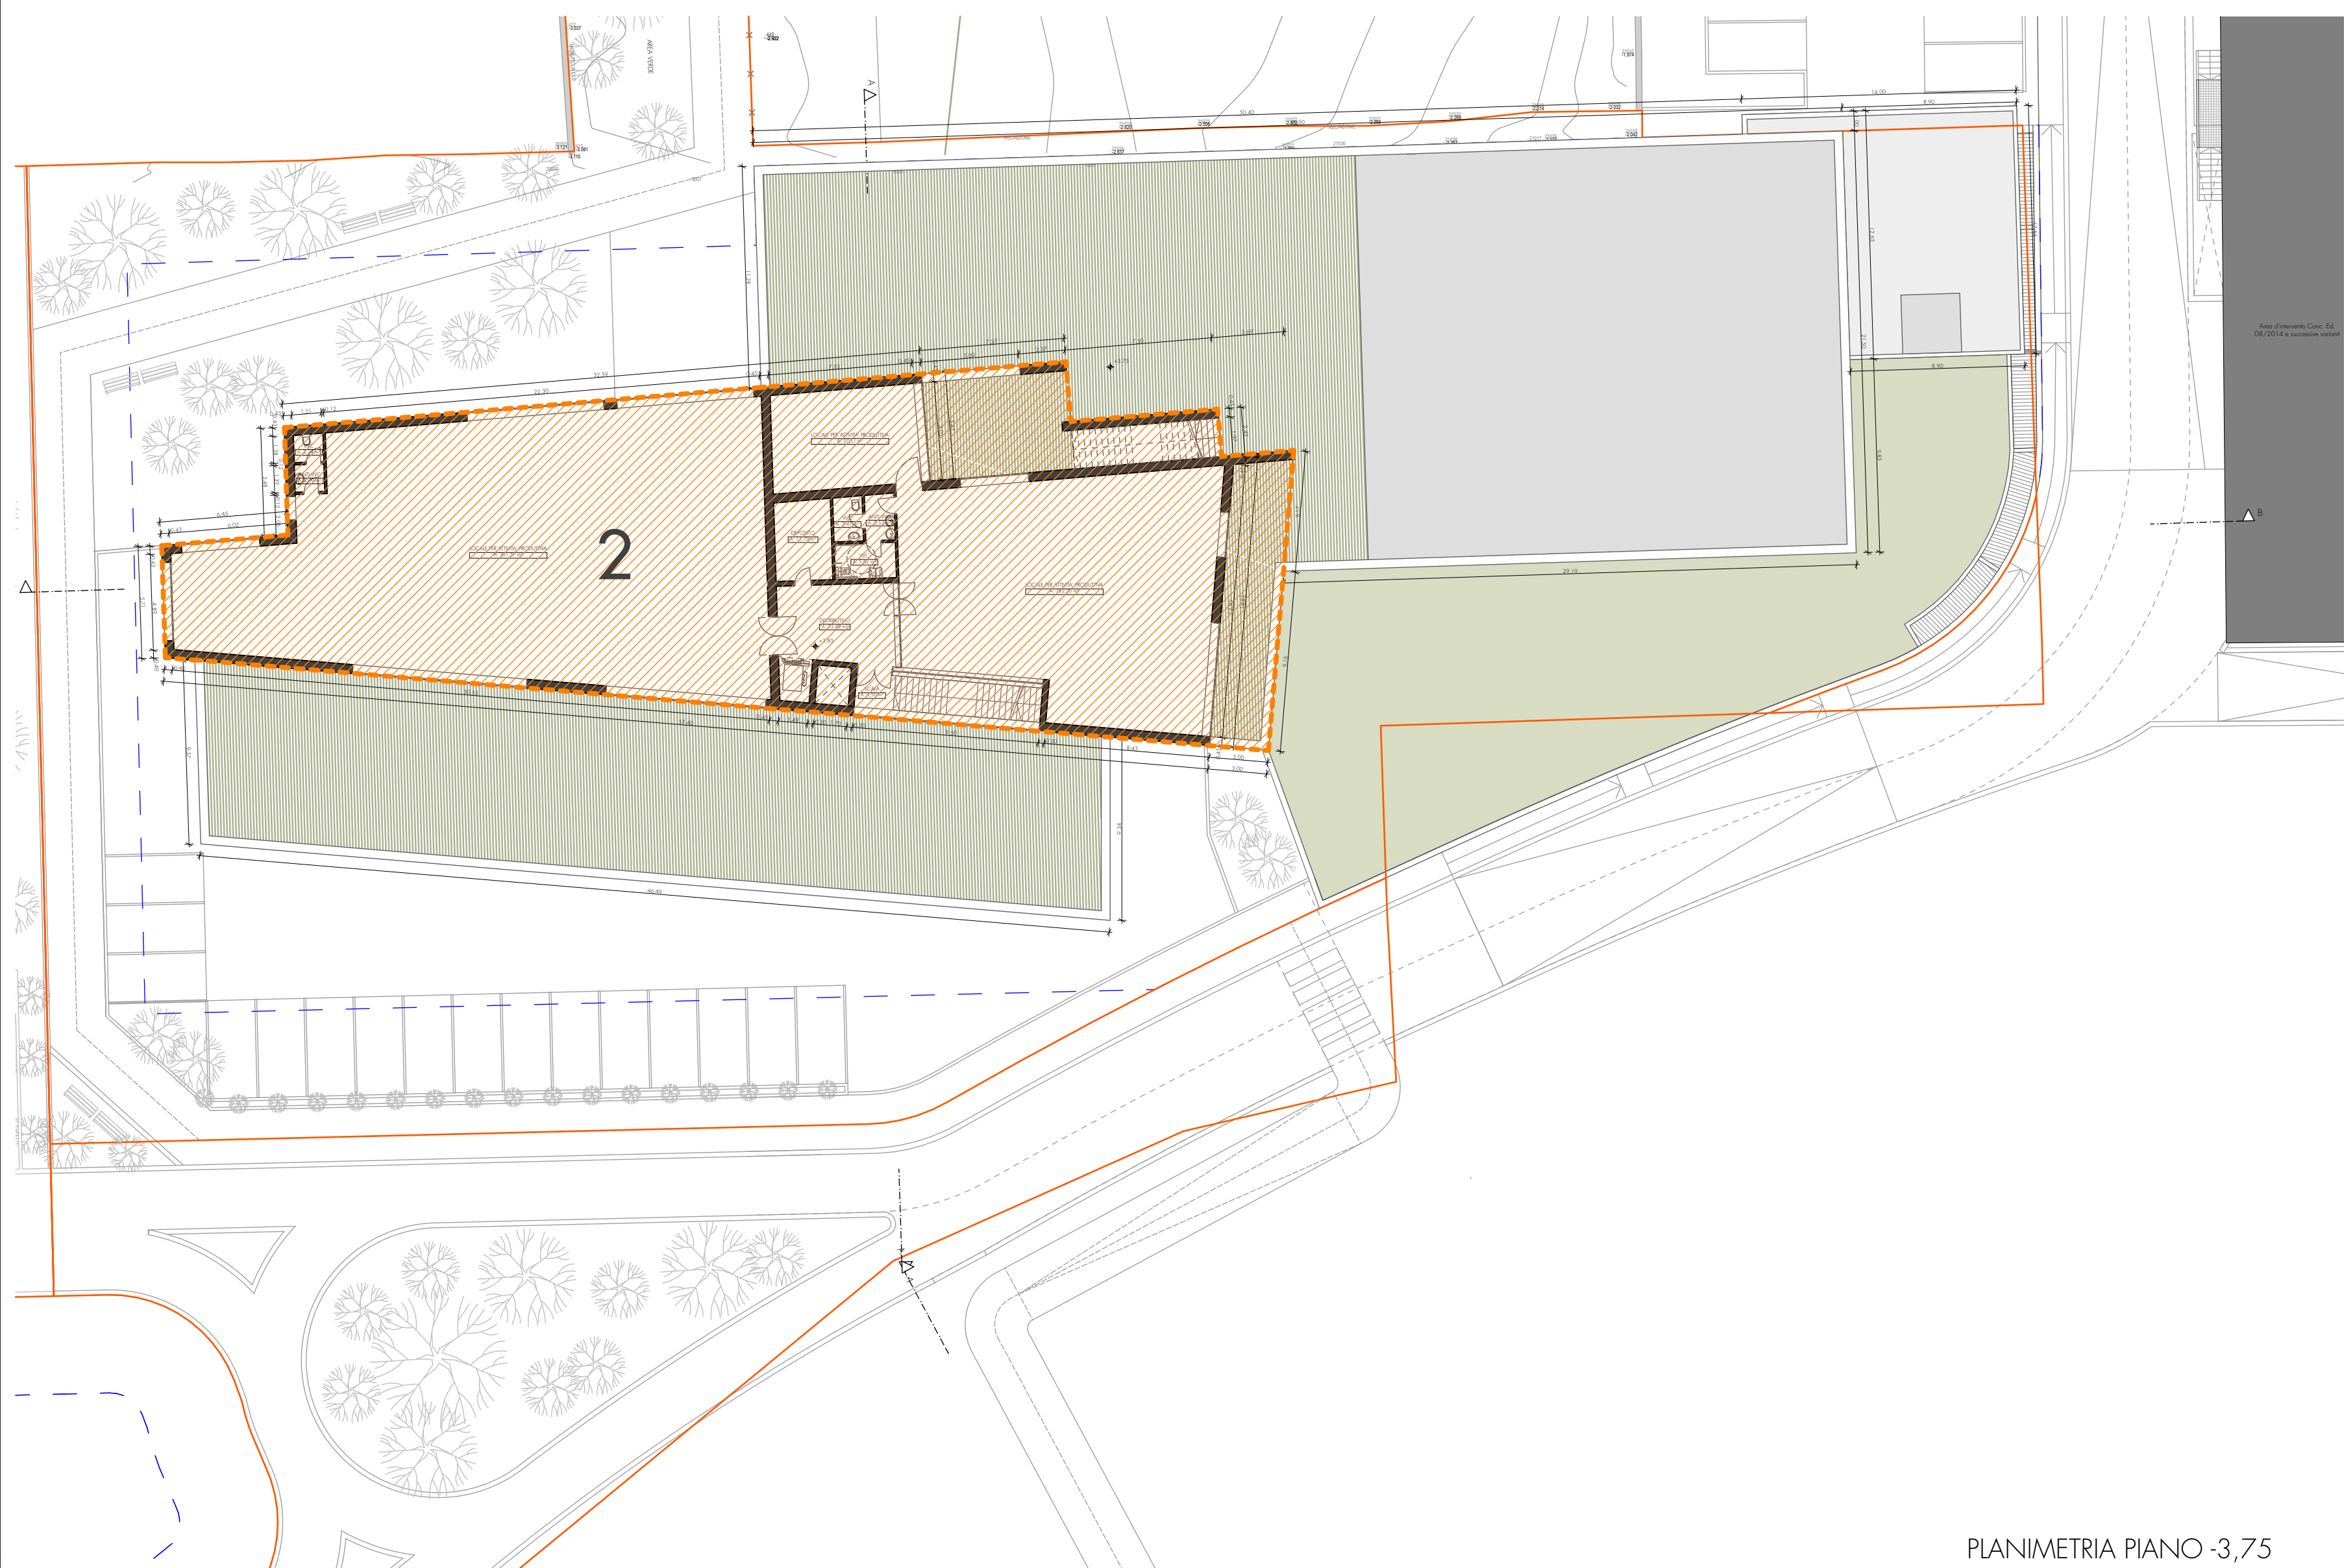

PLANIMETRIA PIANO -3,75

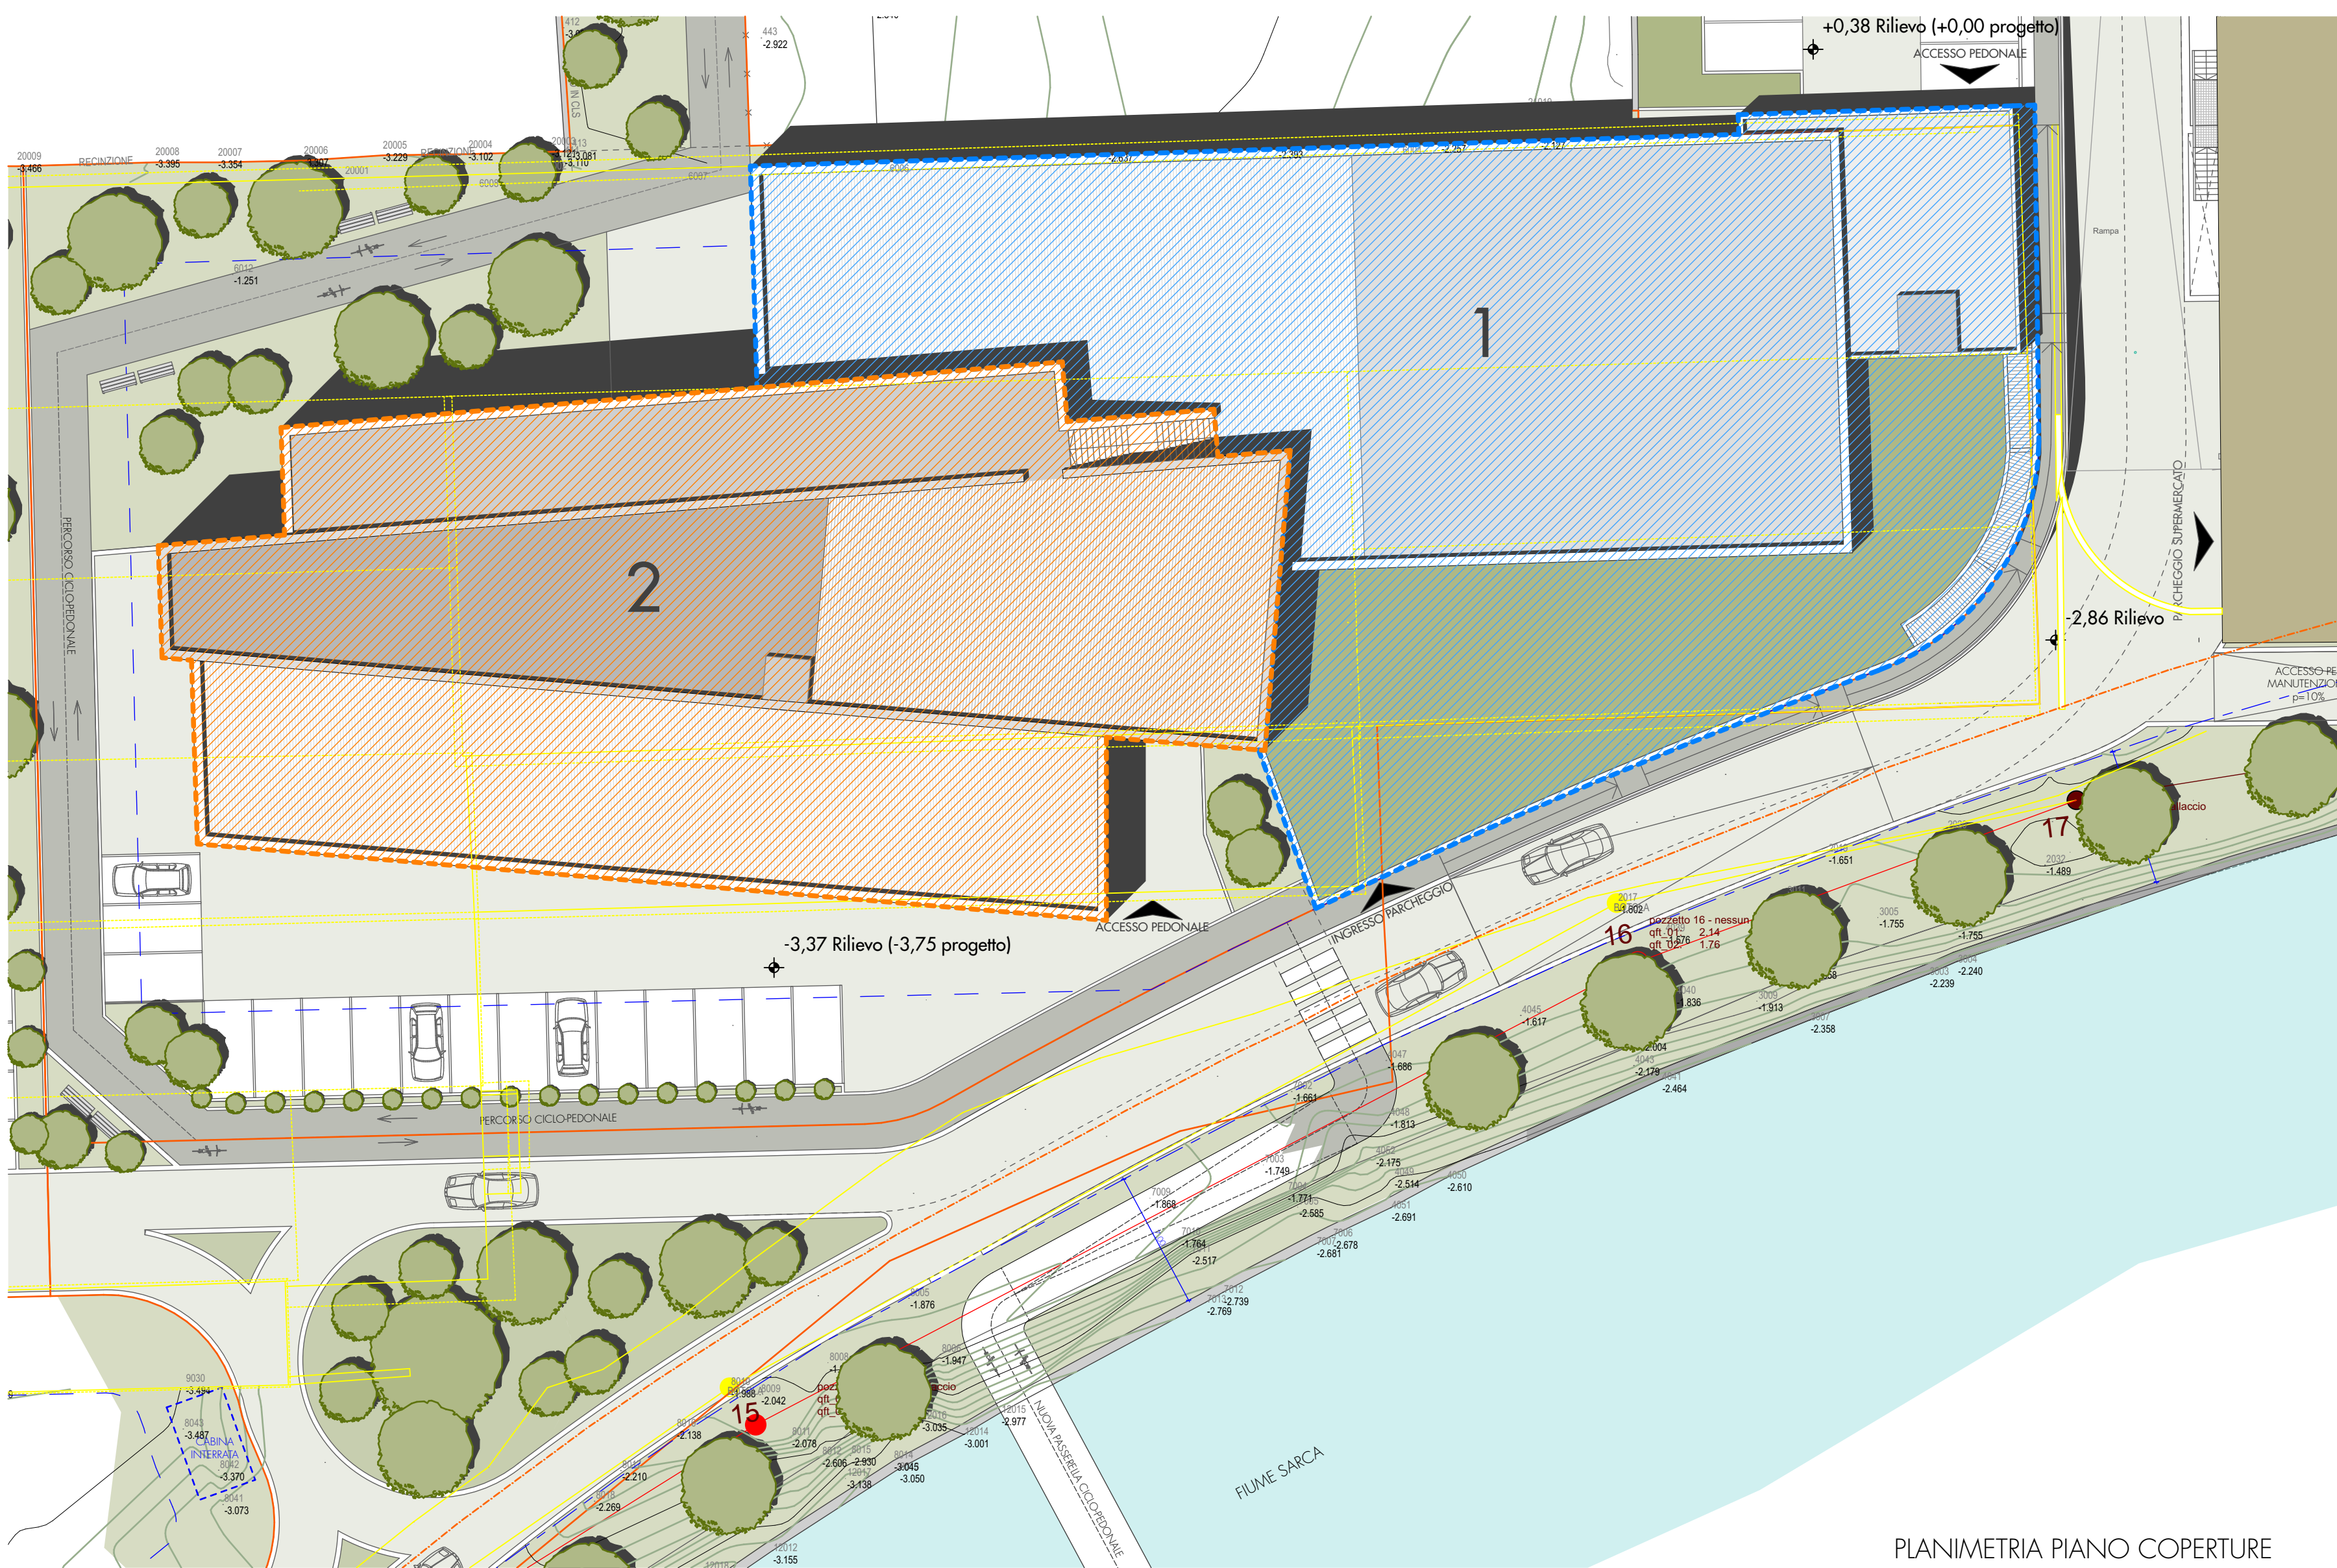

PLANIMETRIA PIANO COPERTURE

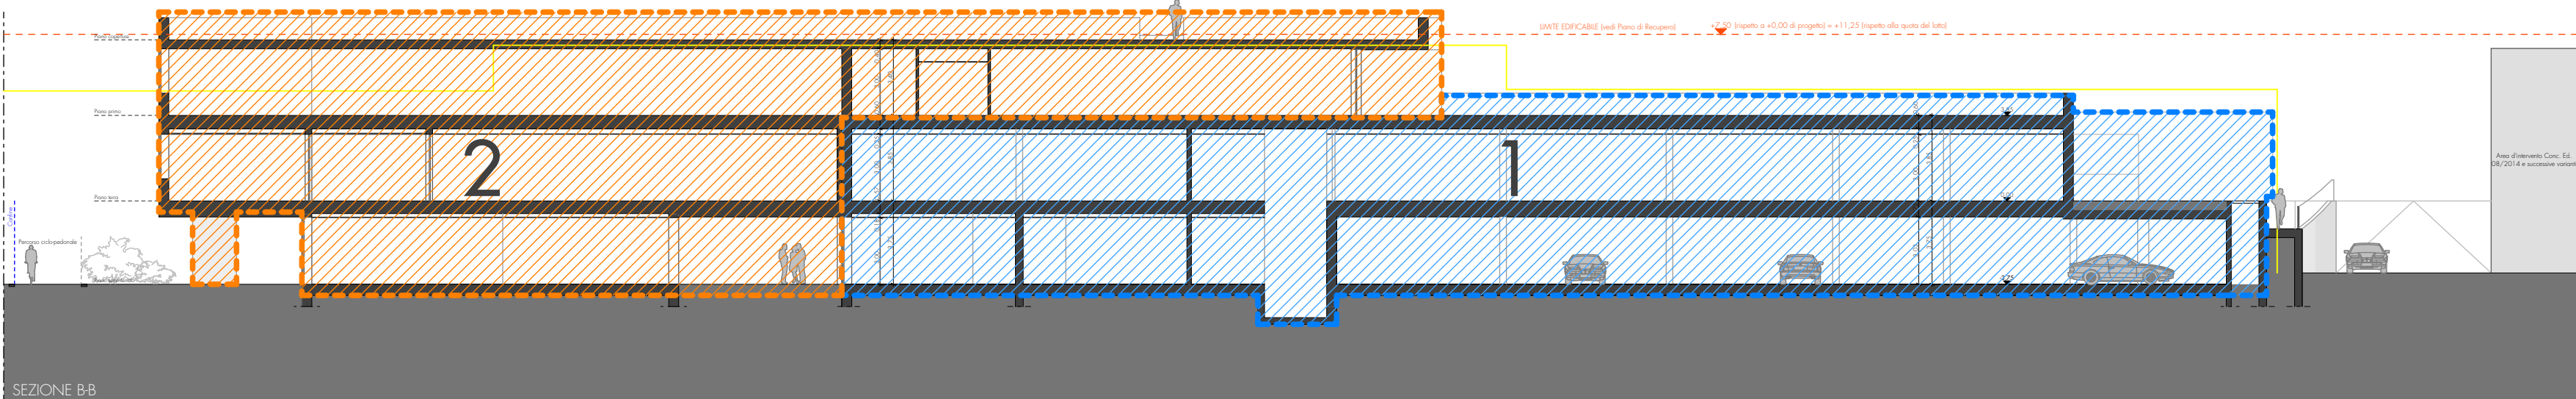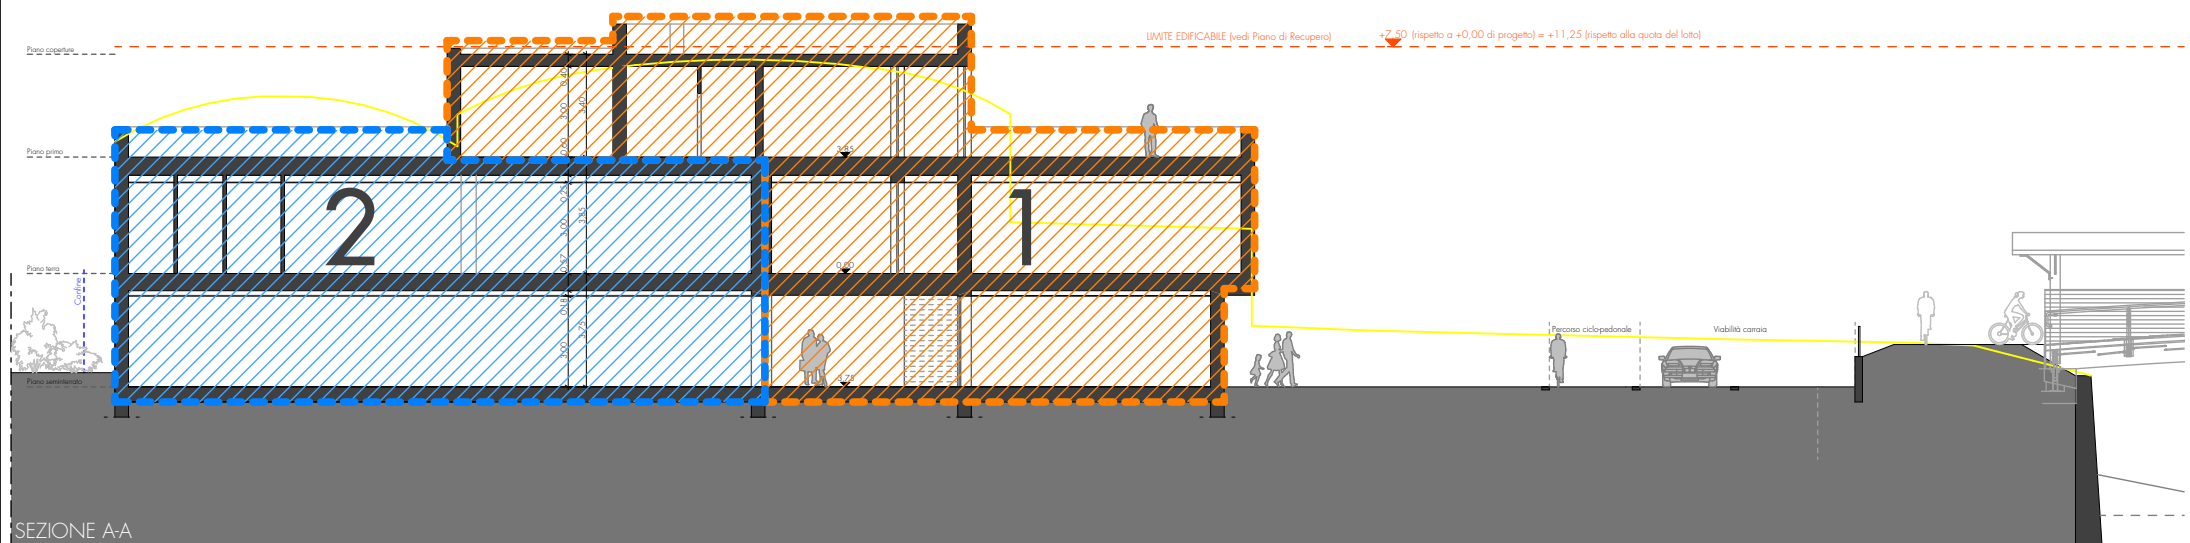

PROGETTO :
PIANO DI RECUPERO
"AREA EX ILLE"
PROPOSTA EDIFICATORIA
P.Ed. 689, 690, 691, 808 e P.F. 262/3, 312/1, 1602 C.C. Borzaga - SPIAZZO (TN)

COMITENTE :
F.WI POLI S.p.A.
via Alto Adige n. 242 - 38121 TRENTO
PARTITA IVA: 00120820220

CONTENUTO - INHALT :
LOTTO S1
FASI ESECUTIVE 1 e 2

SCALA :
1:250
DATA :
MARZO 2018

PROGETTISTA - PROJEKTANT :

COMUNE DI SPIAZZO (TN)

STUDIO
CONDOTTI
ARCHITECTS

Dr. Arch. Alberto Condotti
Dr. Arch. Laura Filippi
Dr. Arch. Marco Geronzi

TAVOLA

P 02