PLANIMETRIA - SCALA 1:250

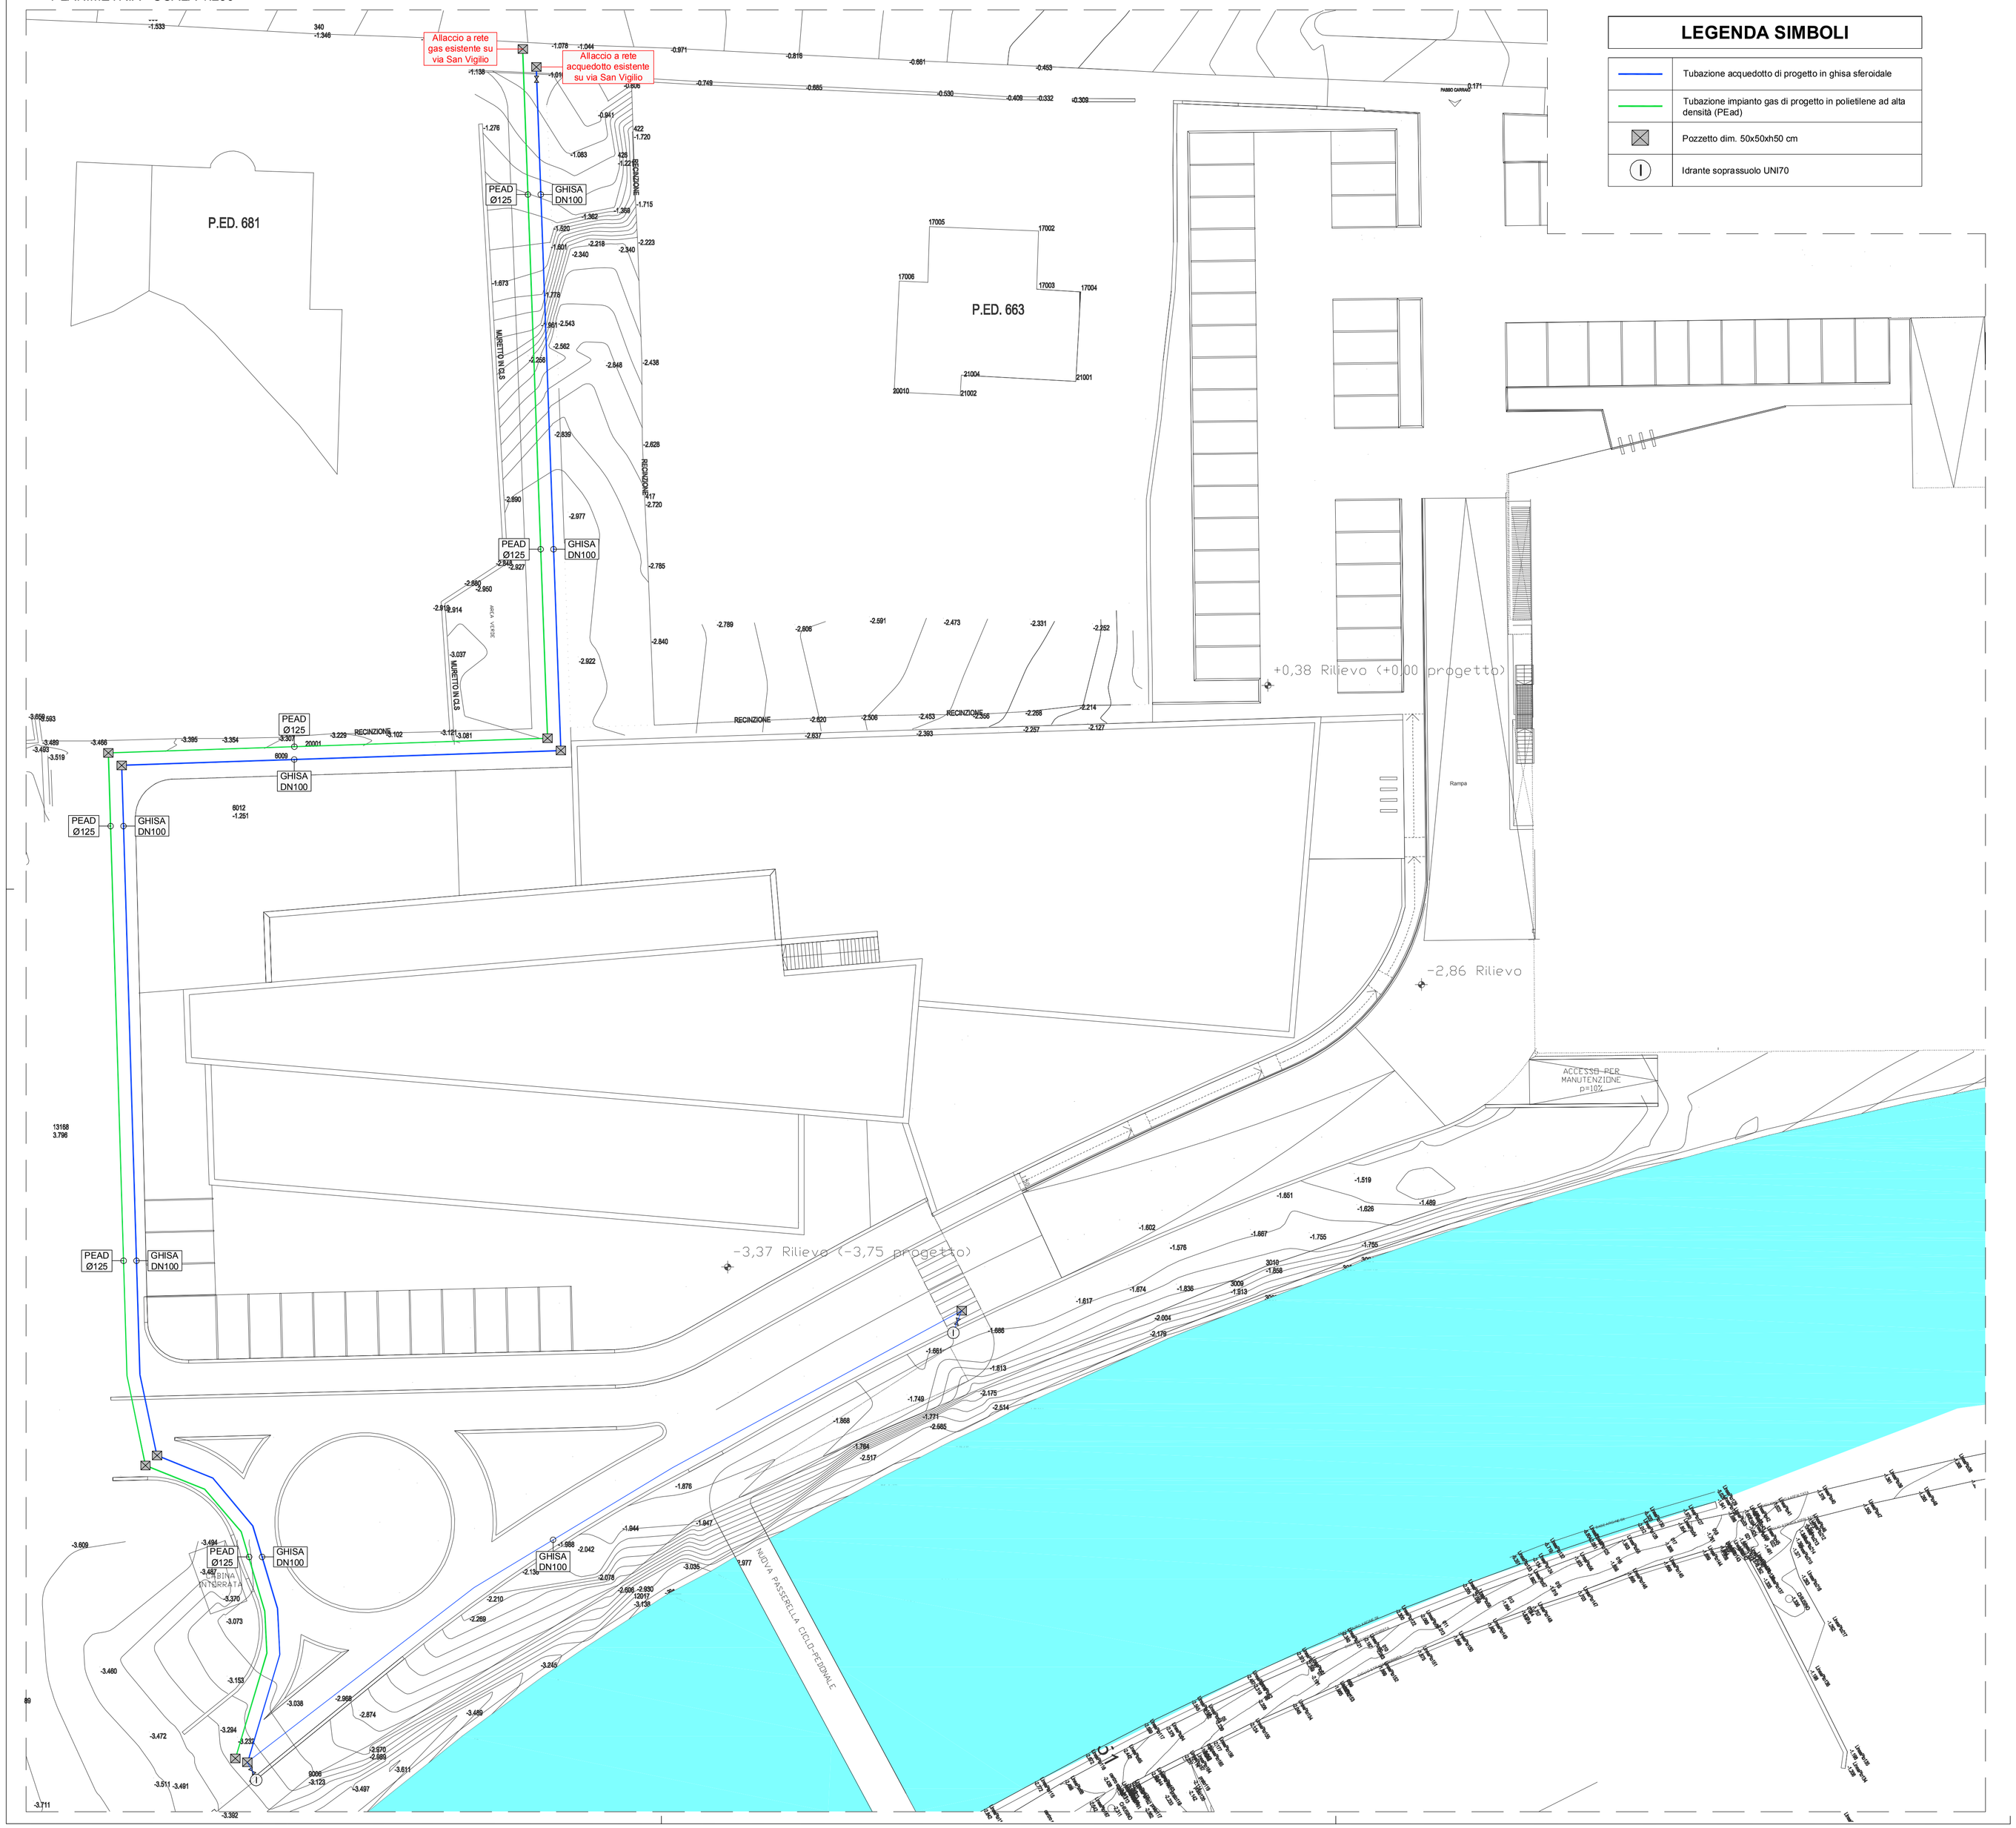

LEGENDA SIMBOLI

	Tubazione acquedotto di progetto in ghisa sferoidale
	Tubazione impianto gas di progetto in polietilene ad alta densità (PEad)
	Pozzetto dim. 50x50xh50 cm
	Idrante soprassuolo UNI70

DETTAGLIO ALLACCIO IDRANTE SOPRASUOLO DN70 - SCALA 1:20

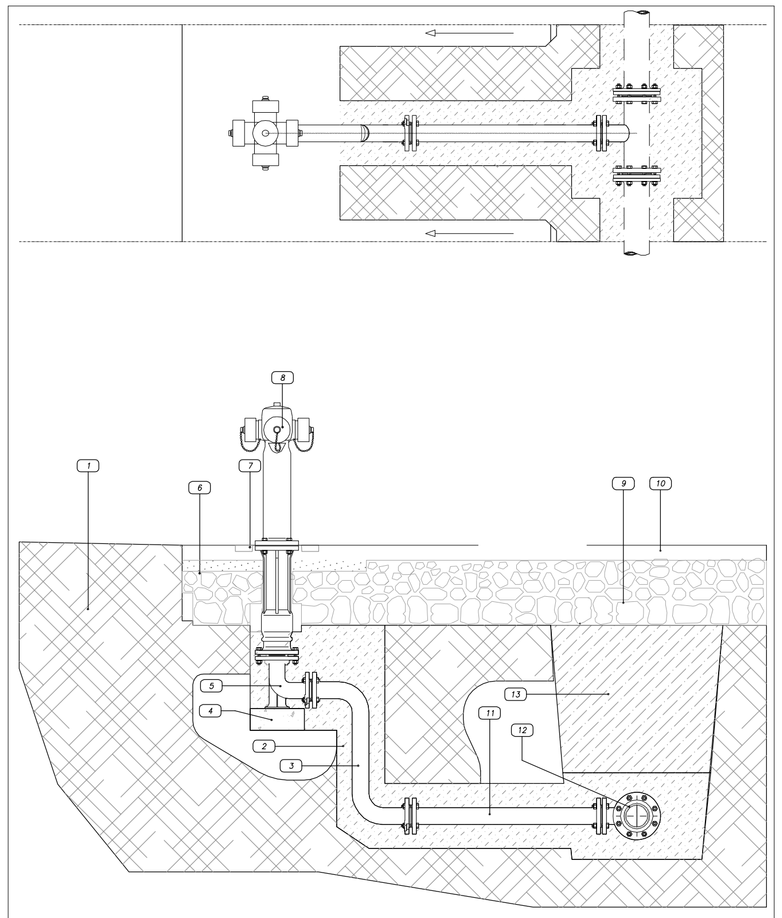

LEGENDA	
1 Terreno	8 Idrante soprasuolo - DN 70
2 Letto e rinfianco in sabbia	9 Massicciata stradale
3 Raccordo a S di livellamento	10 Conglomerato bituminoso
4 Base di appoggio in cls	11 Tubo in ghisa sferoidale DN100
5 Curva 90° a due flange con supporto	12 Tes ghisa DN100 con diramazione DN80
6 Battuto di sottofondo	13 Reinterro con materiali provenienti dagli scavi
7 Chiusino in Ghisa	

STEA PROGETTO srl

S T E A P R O G E T T O
Sede Legale e Amministrativa
Via Santa Caterina 60/a - 38062 Arco (TN)
Tel. +39 0464 512776
Fax +39 0464 513715
Cod. Fiscale e P. IVA n°01994700225
info@steaprogetto.com

OGGETTO:	OPERE DI URBANIZZAZIONE PIANO DI RECUPERO P.ED. 689, 690, 691, 808 E P.F. 262/3, 312/1 1602 C.C. BORZAGO - SPIAZZO (TN)
COMMITTENTE:	F.LLI POLI SPA
CONTENUTO:	PLANIMETRIA RETI ACQUEDOTTISTICA E GPL
SCALA	1:250
FASE:	DEFINITIVO
PROGETTISTA:	GIULIA BENATTI
PROJET MANAGER:	GIULIA BENATTI
COLLABORATORI:	-
RILIEVO:	-
STRUTTURE:	-
IMP. TERM-IDRAUL:	ALESSANDRO DAL COL
IMP. ELETTRICI:	-

PERCORSO FILE 2016_STEA\040_16 OPERE DI URBANIZZAZIONE AREA EX ILLE SPIAZZO\2_D\URBANIZZAZIONE\TAVOLE

REV.	DATA	CONTENUTO	DISEGNO	VERIFICA
04				
03				
02				
01				
00	25 . 07 . 16	PRIMA EMISSIONE	ADC	GB

APPROVAZIONE

COMMESSA
040_16
DEL
GIU16

TAVOLA
I03

M00.7.1_REV.07