


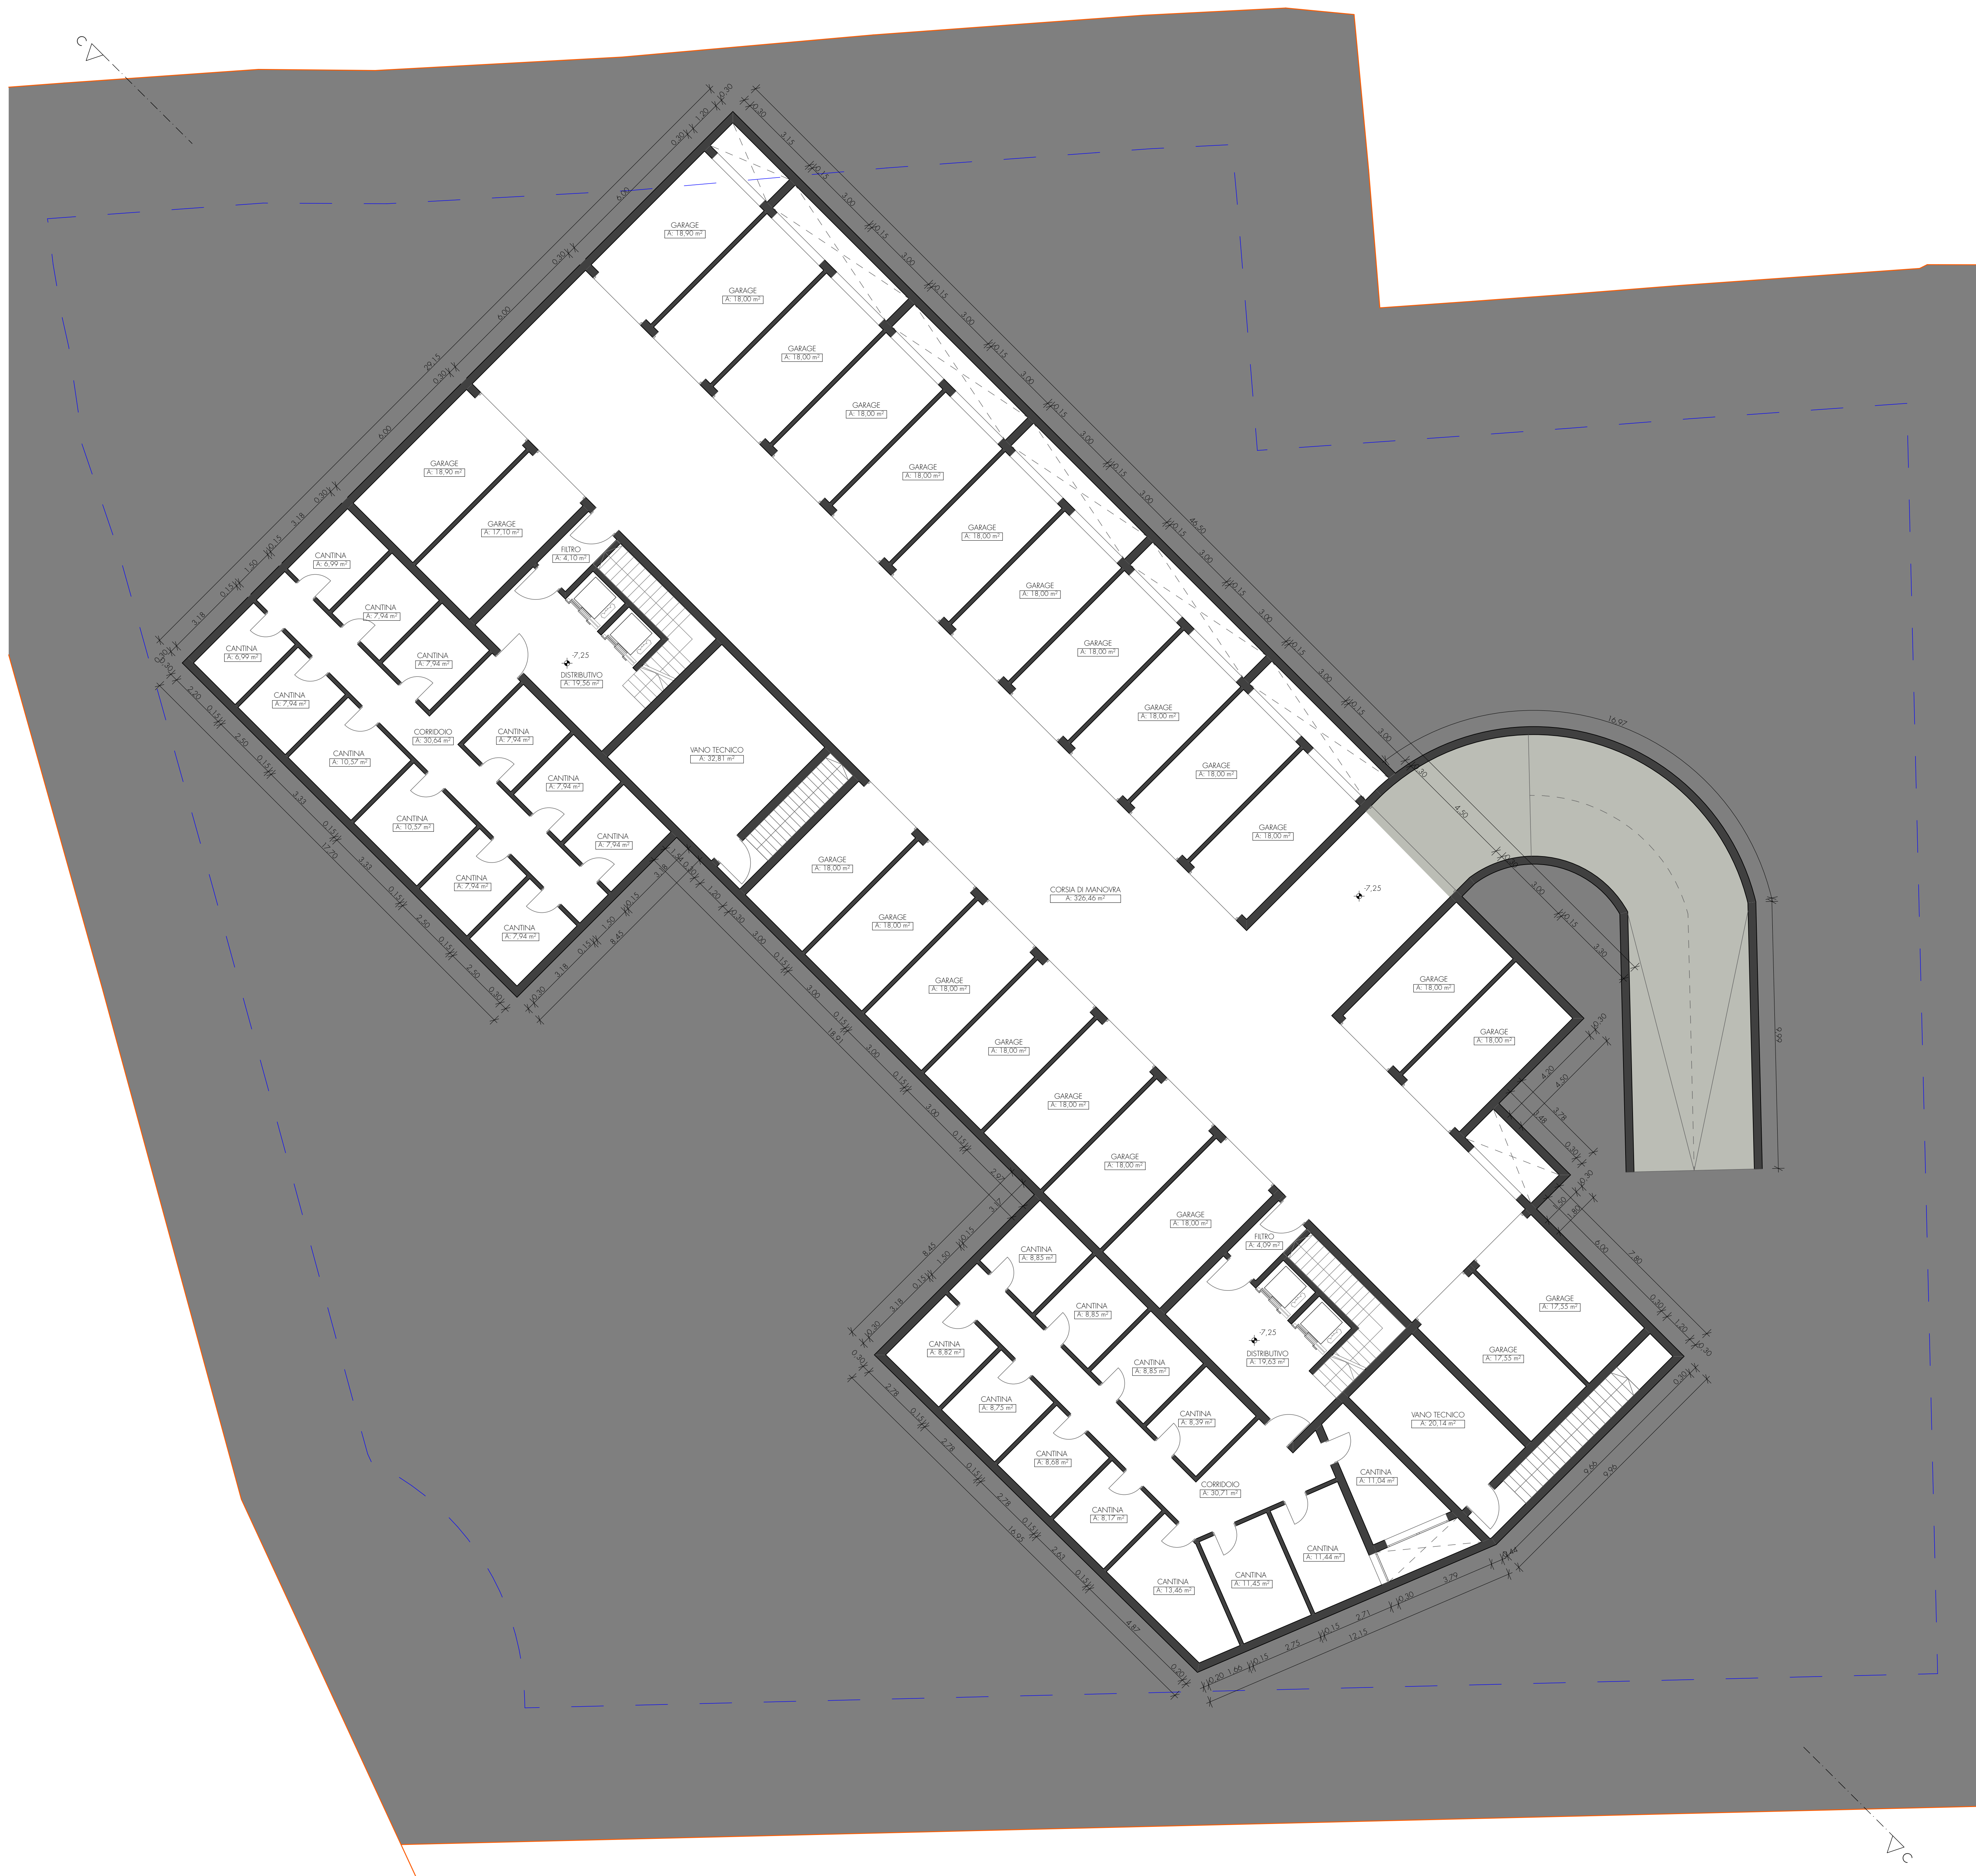

PROGETTO :  
PIANO DI RECUPERO  
"AREA EX ILLE"  
PROPOSTA EDIFICATORIA  
P.Ed. 689, 690, 691, 808 e P.F. 262/3, 312/1, 1602 C.C. Borzago - SPIAZZO (TN)

COMUNE DI SPIAZZO (TN)

STUDIO  
CONDOTTÀ  
ARCHITECTS

Dr. Arch. Alberto Condottà  
Dr. Arch. Laura Filici  
Dr. Arch. Marco Girelli

VIA SANNA, 13 - 38013 ABRONCO  
(TRENTO) - TEL. 0461/233880  
WWW.CONDOTTA.IT

COMMITTENTE :  
**F.LLI POLI S.p.A.**  
via Alta Adige n. 242 - 38121 TRENTO  
PARTITA IVA: 00120820220

|                                                            |                                           |
|------------------------------------------------------------|-------------------------------------------|
| CONTENUTO - INHALT :<br>LOTTO S2<br>PLANIMETRIA PIANO 7,25 | SCALA :<br>1:5000<br>DATA :<br>MARZO 2018 |
|------------------------------------------------------------|-------------------------------------------|

PROGETTISTA - PROJEKTANT :  
TIMBRI AMMINISTRATIVI

TAVOLA

P 11