
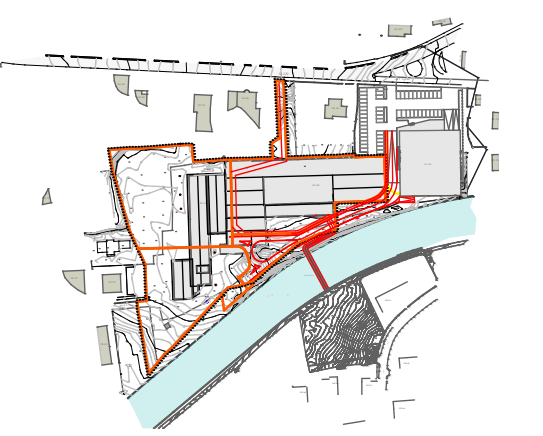
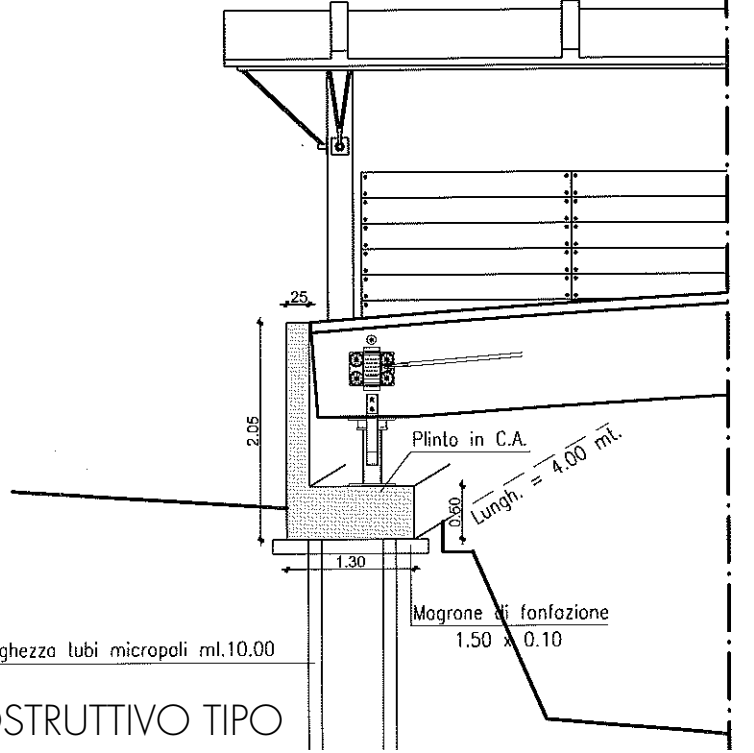
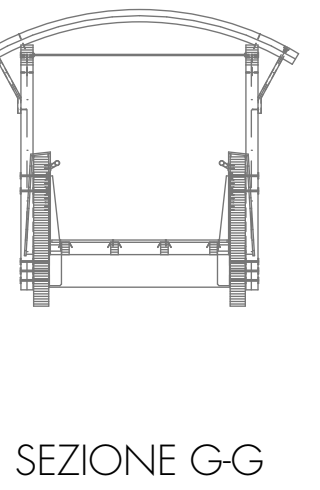
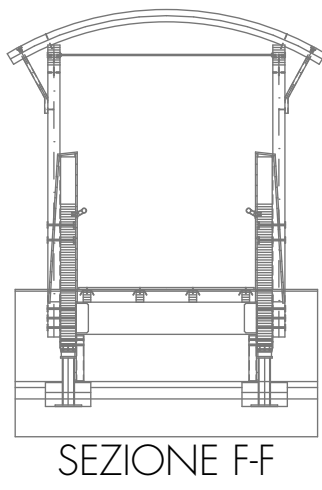
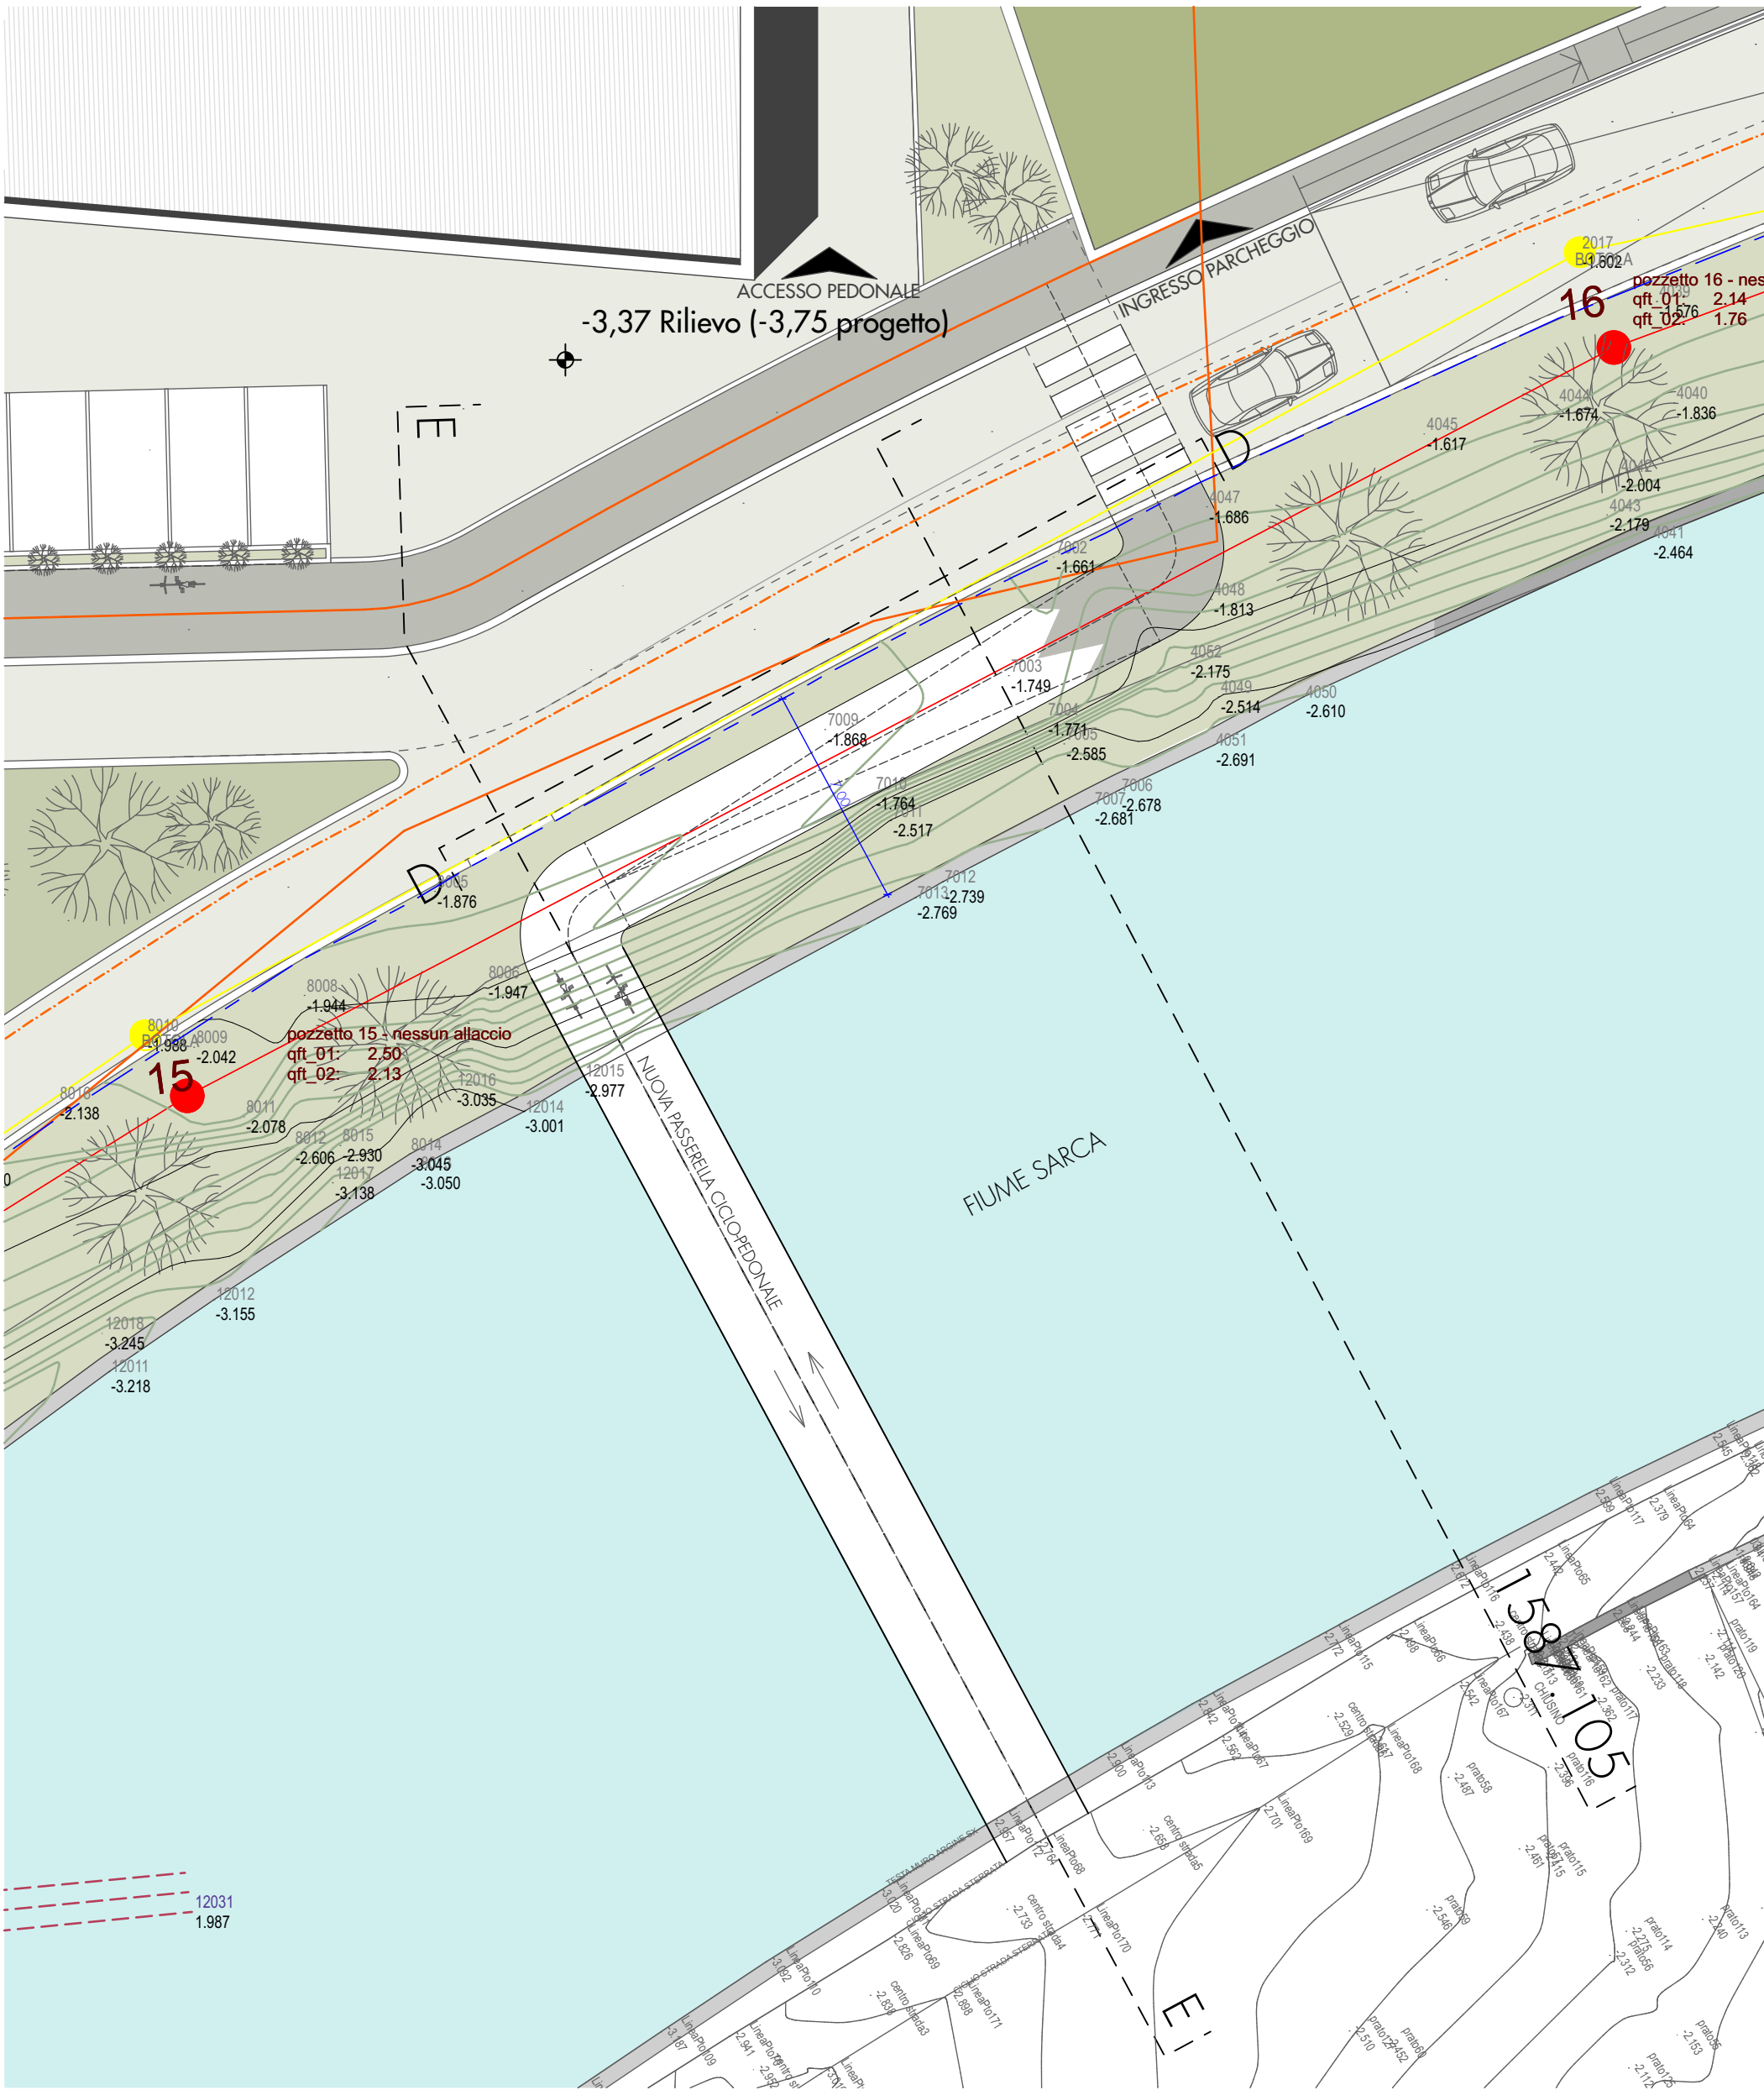


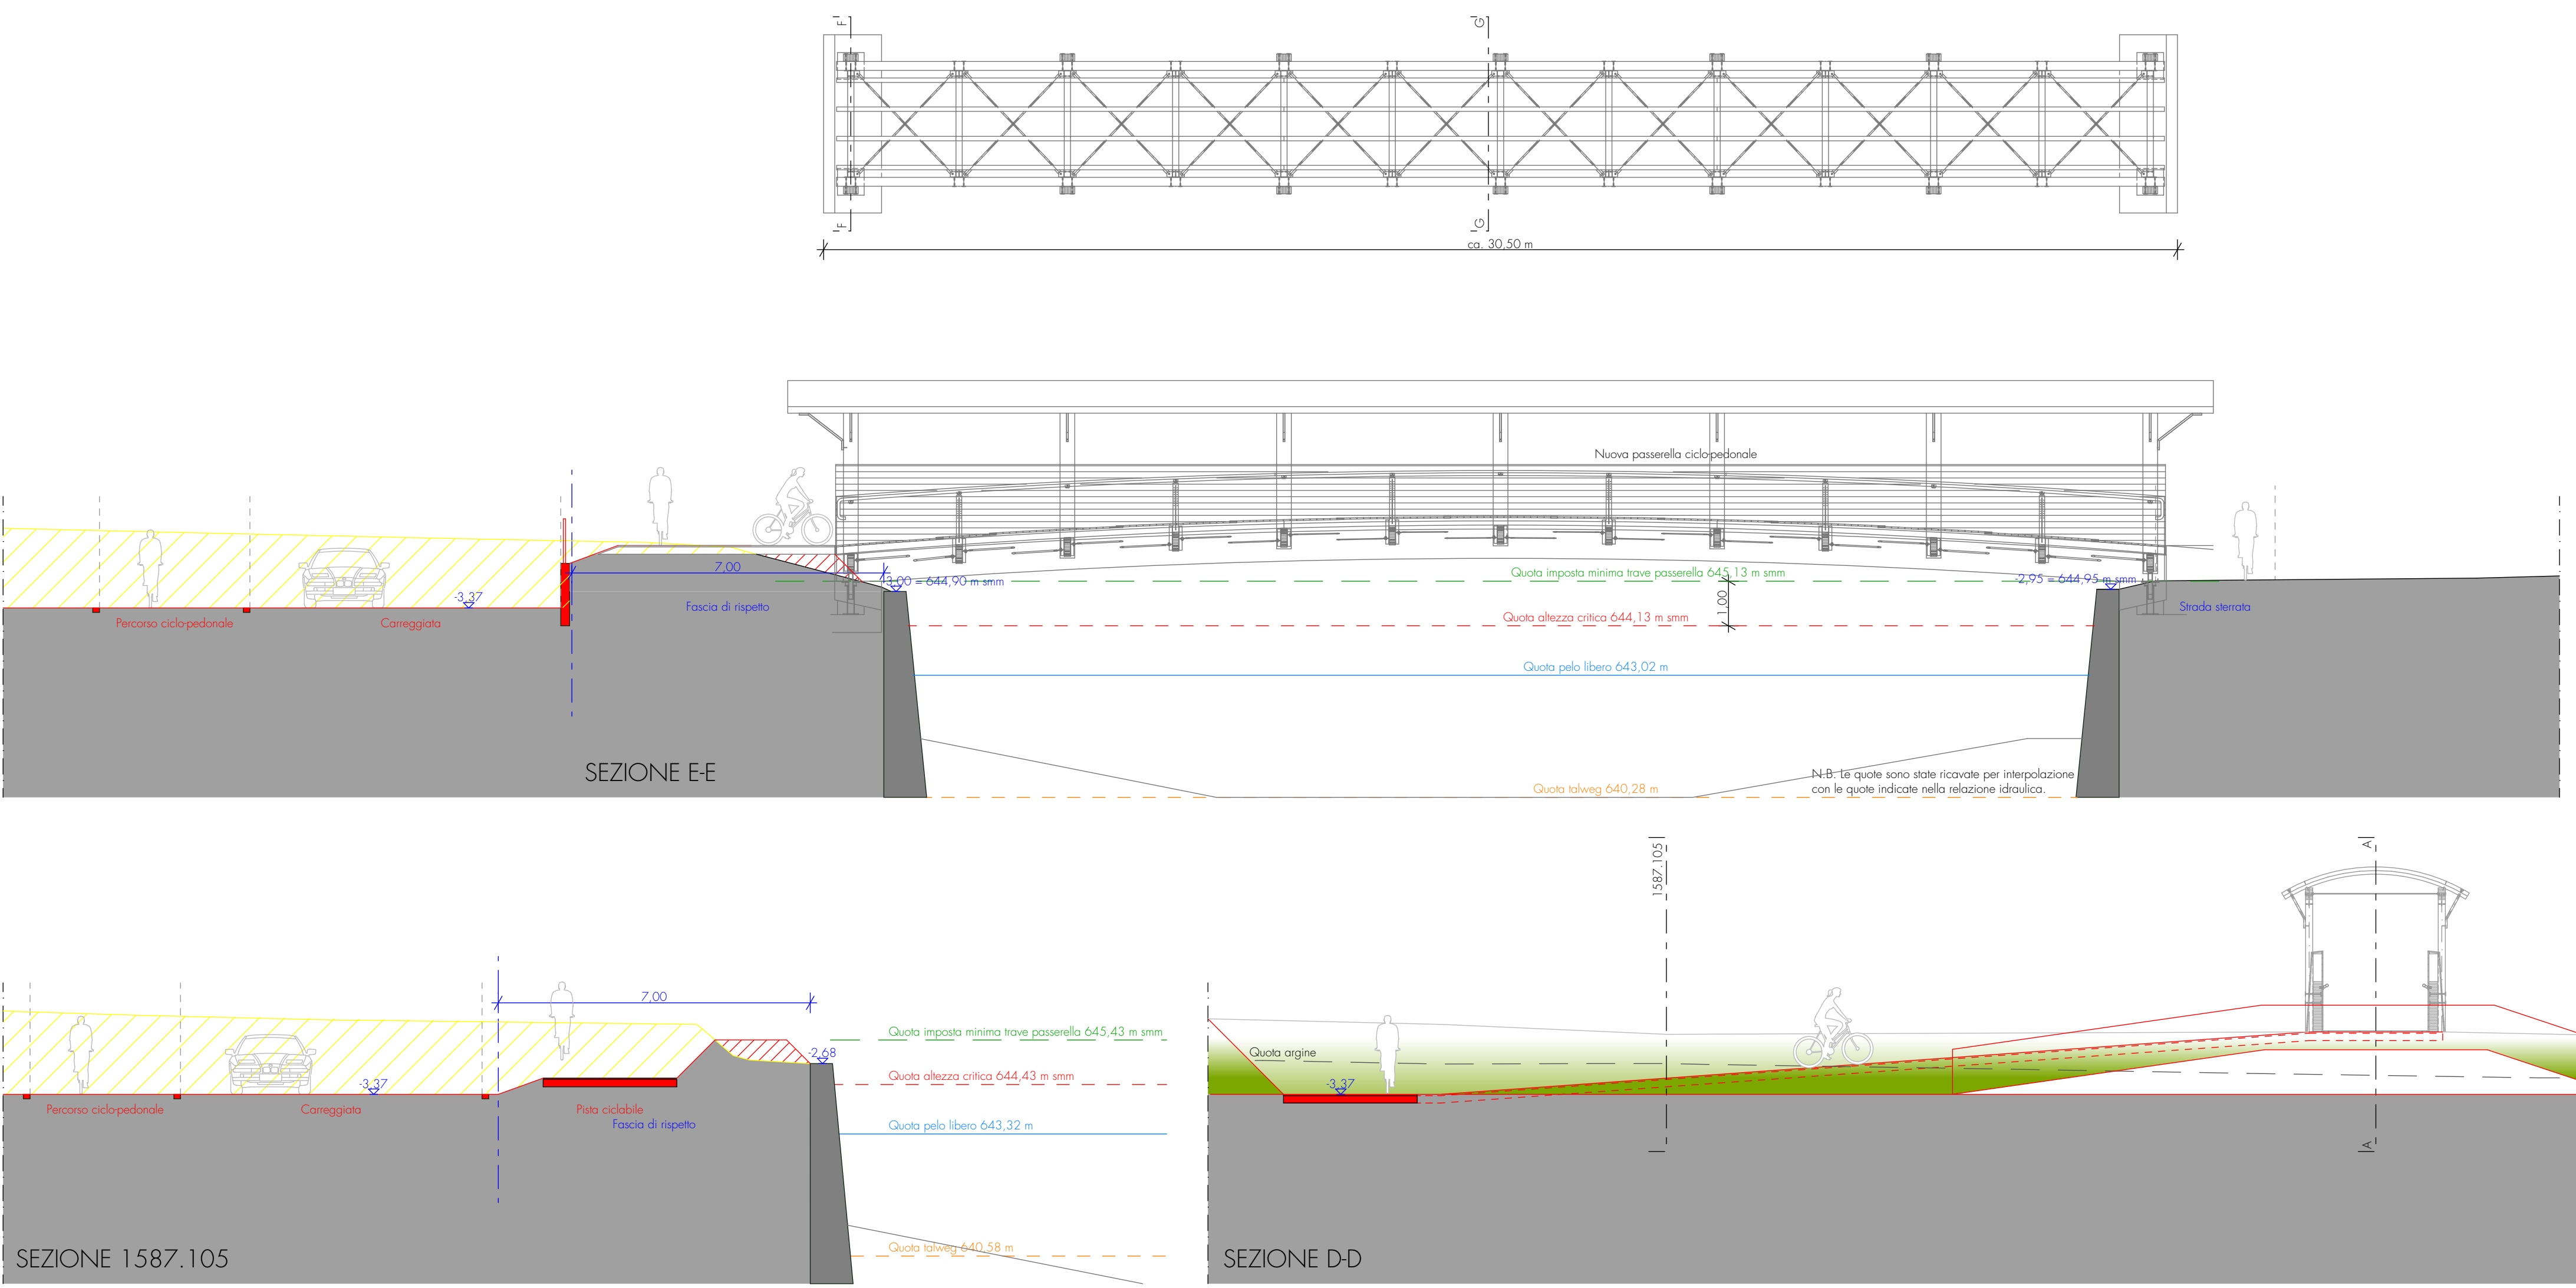

PROGETTO :
PIANO DI RECUPERO
"AREA EX ILLE"
PROPOSTA EDIFICATORIA
P.Ed. 689, 690, 691, 808 e P.F. 262/3, 312/1, 1602 C.C. Borzaga - SPIAZZO (TN)

COMUNE DI SPIAZZO (TN)
STUDIO
CONDOTTA
ARCHITECTS
Dr. Arch. Alessio Condotto
Dr. Arch. Laura Piller
Dr. Arch. Maria Smerilli
Via Viana, 10 - 38012 MERANO
Tel. 0462 - 210900 - 0462 - 233080
condotta@diel.it

COMMITTENTE :
F.W. POLI S.p.A.
via Alto Adige n. 242 - 38121 TRENTO
PARTITA IVA: 00120820220

CONTENUTO - INHALT :
PASSERELLA CICLOPEDONALE

SCALA :
1:200, 1:100
DATA :
MARZO 2018

TAVOLA

P 14

PROGETTISTA - PROJEKTANT :

TIMBRI AMMINISTRATIVI