
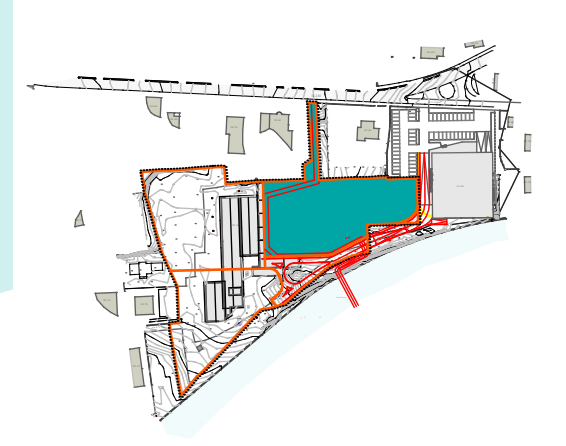


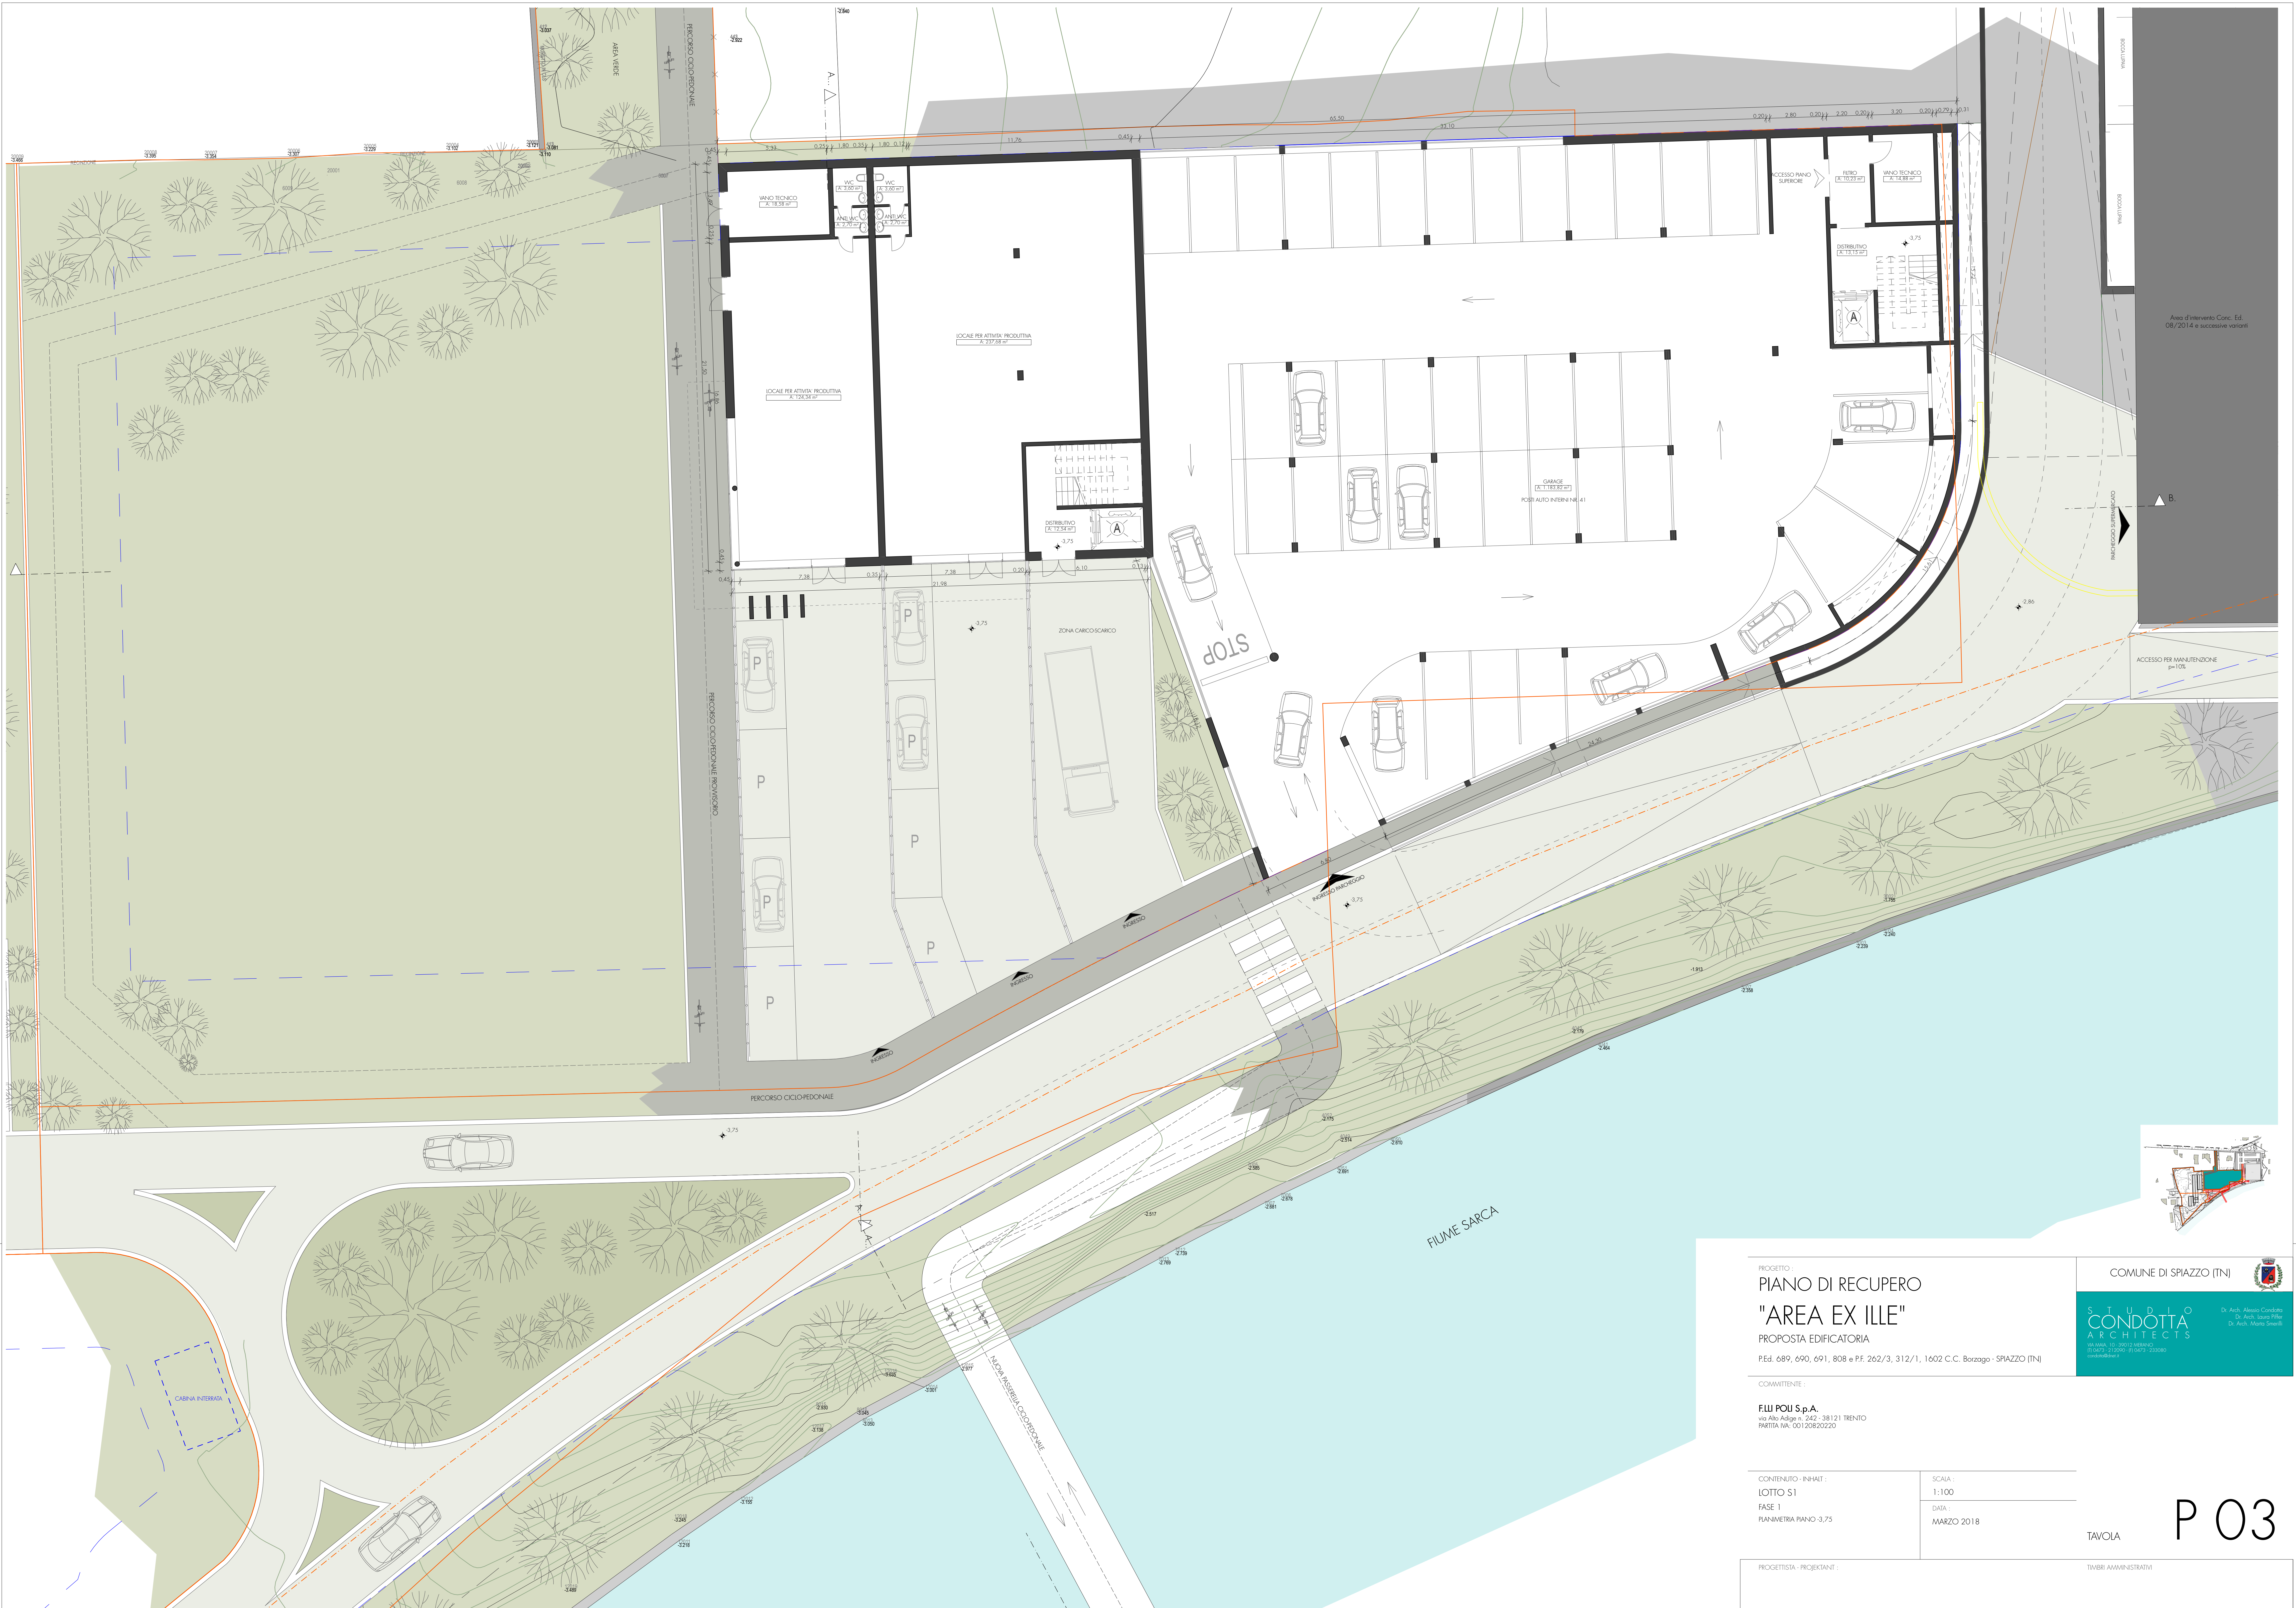

PROGETTO :
**PIANO DI RECUPERO
"AREA EX ILLE"**
PROPOSTA EDIFICATORIA
P.Ed. 689, 690, 691, 808 e P.F. 262/3, 312/1, 1602 C.C. Borzago - SPIAZZO (TN)

COMUNE DI SPIAZZO (TN)

STUDIO
CONDOTTA
ARCHITECTS
Via Roma, 10 - 38012 MASERANO
(TN) 0461 242201 - 0461 221080
condotta@studio.it

Di Arch. Matteo Condotto
Di Arch. Laura Pillar
Di Arch. Norma Severi

COMMITTENTE :
FLU POLI S.p.A.
via Alto Adige n. 242 - 38121 TRENTO
PARTITA IVA: 00120620220

CONTENUTO - INHALT :
LOTTO S1
FASE 1
PLANIMETRIA PIANO -3,75

SCALA :
1:100
DATA :
MARZO 2018

PROGETTISTA - PROJECTANT :
TIMBRI AMMINISTRATIVI

P 03