

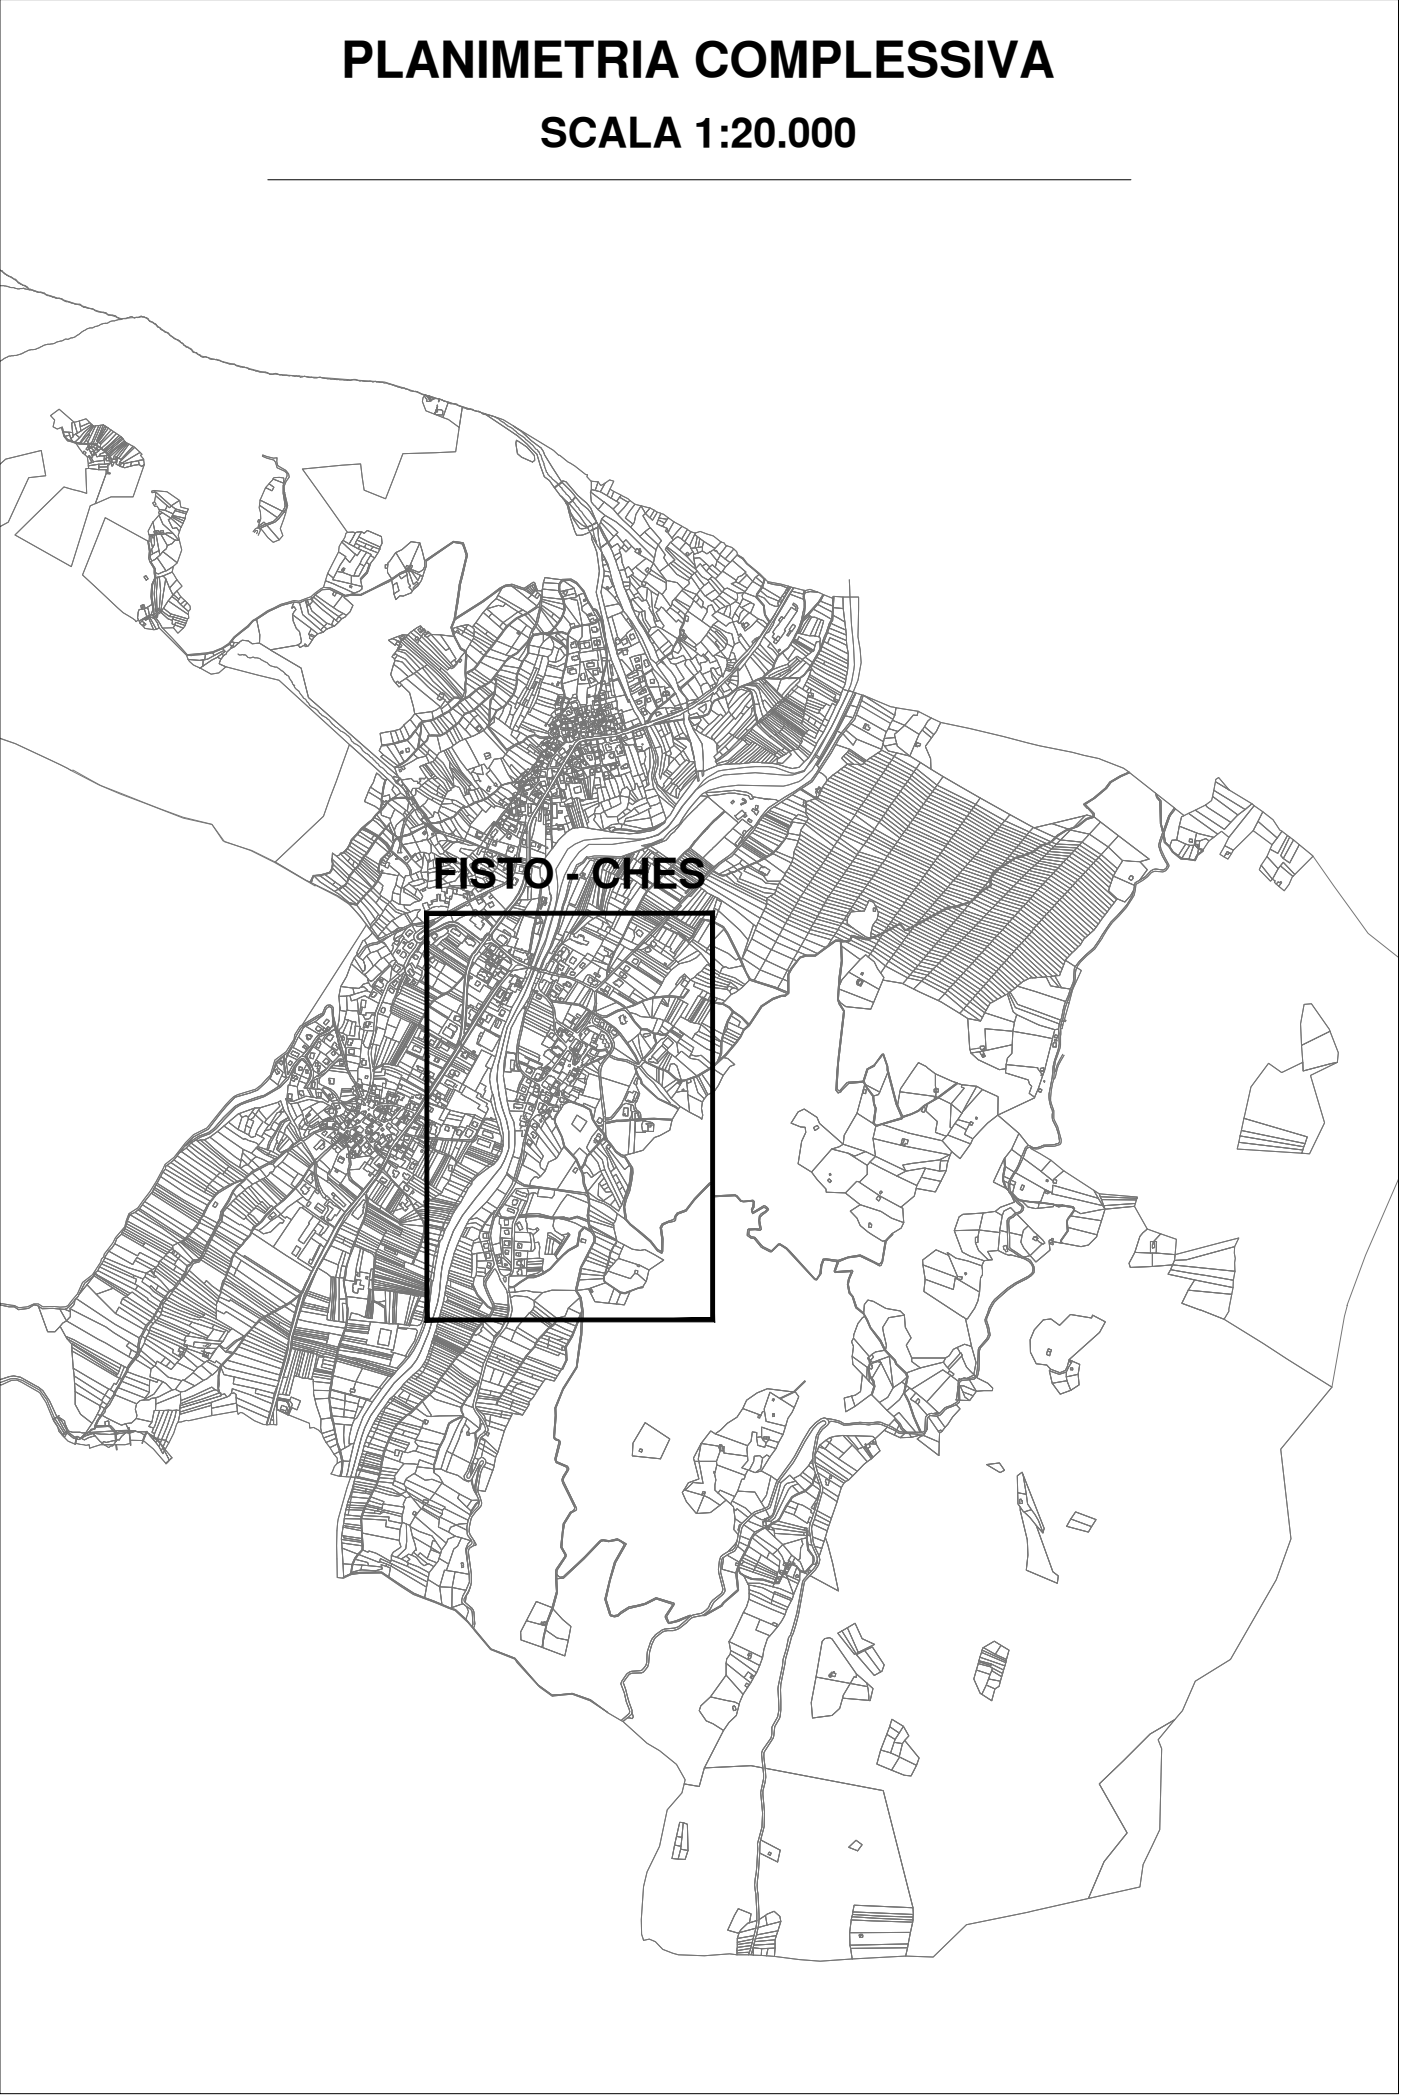


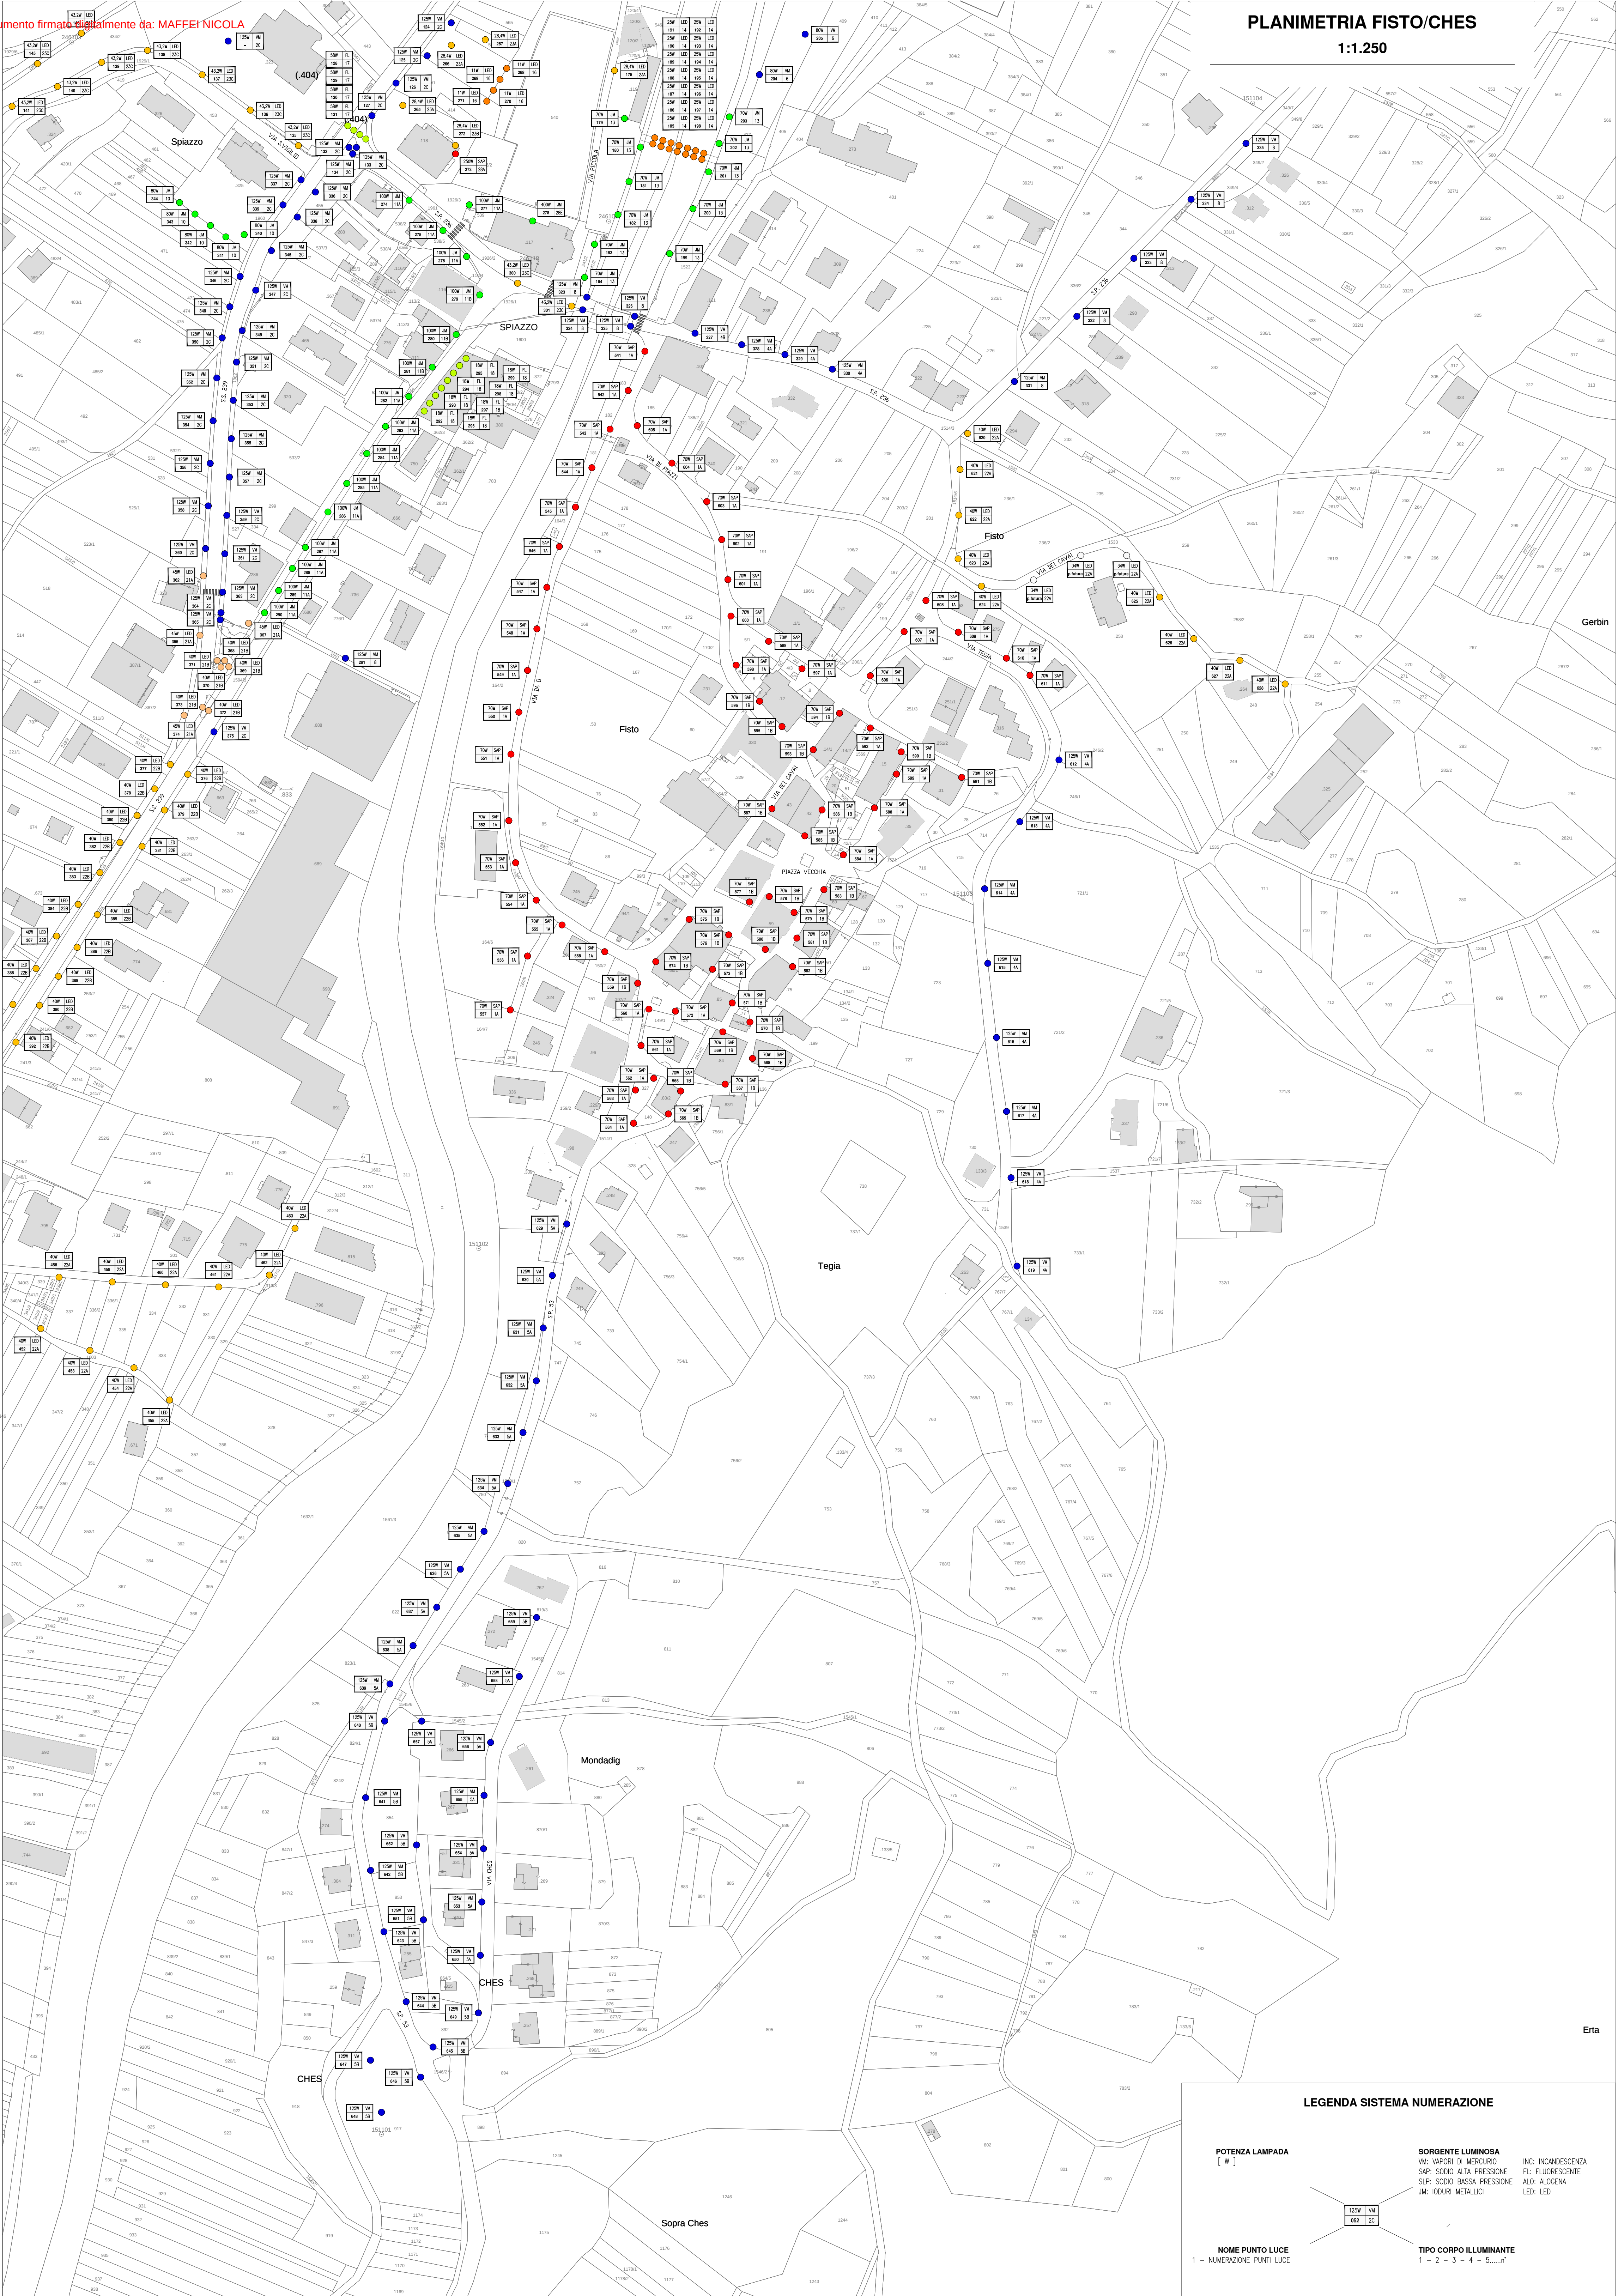

Provincia Autonoma di Trento
Comune di Spiazzo
Piano Regolatore dell'Illuminazione Comunale

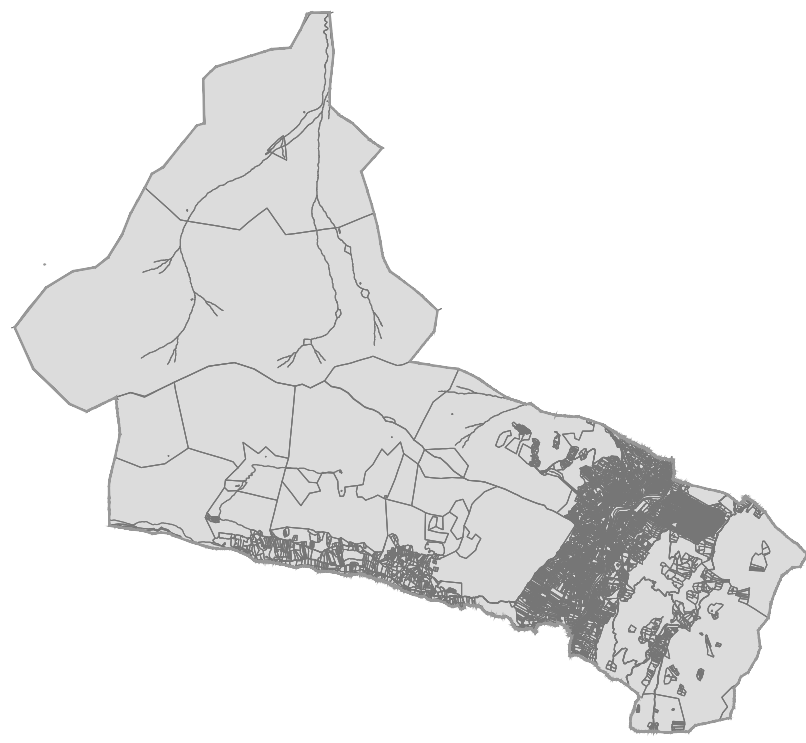

OGGETTO P.R.I.C. AGGIORNAMENTO 2021		NUMERO TAVOLA A1.3	
TITOLO TAVOLA RILIEVO TOPOGRAFICO PLANIMETRIA FISTO/CHES		DATA 15 MAGGIO 2021	
COMMITENTE AMMINISTRAZIONE COMUNALE DI SPIAZZO		SCALA VARIE	
RIFORMULAZIONE PROVINCIALE LEGGE PROVINCIALE n.16 del 03.10.2007 ed allegati		ORDINE DEI PERITI INDUSTRIALI DI TRENTO Pietro Industriale NICOLA MAFFEI Iscrizione Albo n. 1828	
PROGETTISTA Studio Tecnico per.ind. Nicola Maffei			
Studio Tecnico per.ind. Nicola Maffei			
Indirizzo: via A.Diaz 22 38036 Pieve di Tenna (TN)		Telefono: +39 0465 324698	
Indirizzo: Via F.Rai 9 38079 Tione di Trento (TN)		Telefono: +39 0465 329819	
E-mail: info@studionicolamaffei.it		Web: www.studionicolamaffei.it	